


LEGENDA:

STABILIZOVANÝ STAV	ZASTAVITELNÉ PLOCHY	
DS..	DS-Z	PLOCHY A KORIDORY DOPRAVNÍ INFRASTRUKTURY (D)
	P-Z	PLOCHY VEŘEJNÝCH PROSTRANSTVÍ (P), JEJICHŽ SOUČÁSTÍ JE KOMUNIKACE, POPŘ. JE V NICH NOVÁ KOMUNIKACE NAVRŽENA.
		STÁTNÍ SILNICE
		VÝZNAMNÉ MÍSTNÍ KOMUNIKACE
		ÚČELOVÁ KOMUNIKACE
		STEZKA PRO PĚŠÍ
		MOST/LÁVKA
		HRANICE OBCE (ŘEŠENÉHO ÚZEMÍ)
		RUŠENÁ PLOCHA / KÓD

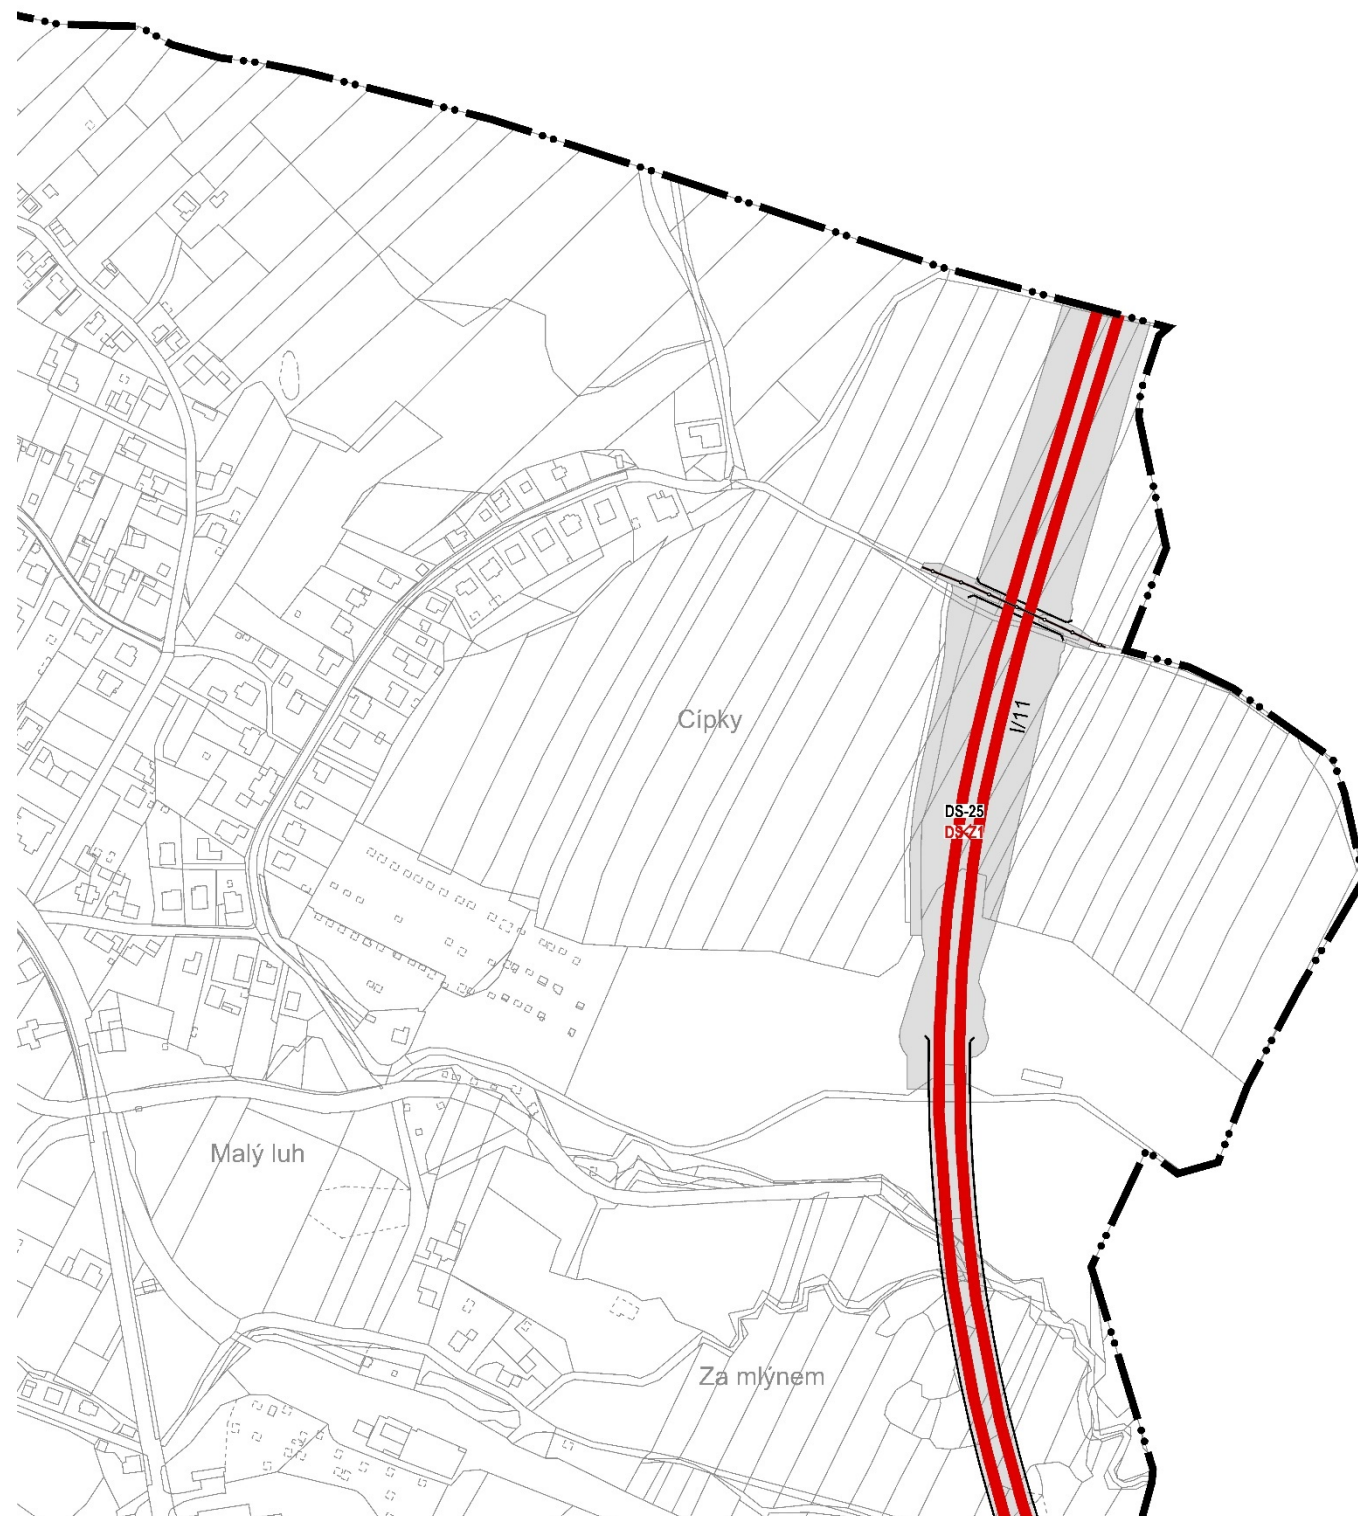

ZMĚNA GRAFICKÉ ČÁSTI

VÝKRES: 2-0 DATUM: BŘEZEN 2022

I.B.2.2. DOPRAVA

MAPOVÉ: 2-0 MĚŘÍTKO: 1:5 000

PŘEDMĚT ZMĚNY:

- ZRUŠENÍ KORIDORU DS-Z1 A VYMEZENÍ STÁVAJÍCÍ PLOCHY PŘELOŽKY SIL. I/11 – DS-25

