


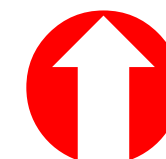


LEGENDA DOPLNĚNÝCH, POPŘ. MĚNĚNÝCH JEVŮ VE VÝKRESU:



-  REGIONÁLNÍ BIODIVERZITNÍ KORIDOR - FUNKČNÍ
-  REGIONÁLNÍ BIODIVERZITNÍ KORIDOR - NEFUNKČNÍ
-  RUŠENÝ JEV / ČÁST JEVU



ZMĚNA GRAFICKÉ ČÁSTI			
VÝKRES:	DATUM:	BŘEZEN 2018	
I.B.3. VÝKRES VEŘEJNĚ PROSPĚŠNÝCH STAVEB, OPATŘENÍ A ASANACÍ			
MAPOVÉ SEKCE:	2-0	MĚŘÍTKO:	1 : 5 000
PŘEDMĚT ZMĚNY:			
- ZMĚNA VE VYMEZENÍ PLOCH PRO ZALOŽENÍ ÚSES			



ZMĚNA GRAFICKÉ ČÁSTI			
VÝKRES:	DATUM	BŘEZEN 2018	
I.B.3. VÝKRES VEŘEJNĚ PROSPĚŠNÝCH STAVEB, OPATŘENÍ A ASANACÍ			
MAPOVÉ SEKCE	2-0, 2-1	MĚŘÍTKO	1 : 5 000
PŘEDMĚT ZMĚNY:			
- ZMĚNA VE VYMEZENÍ PLOCH PRO ZALOŽENÍ ÚSES			

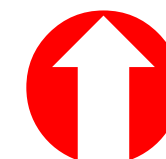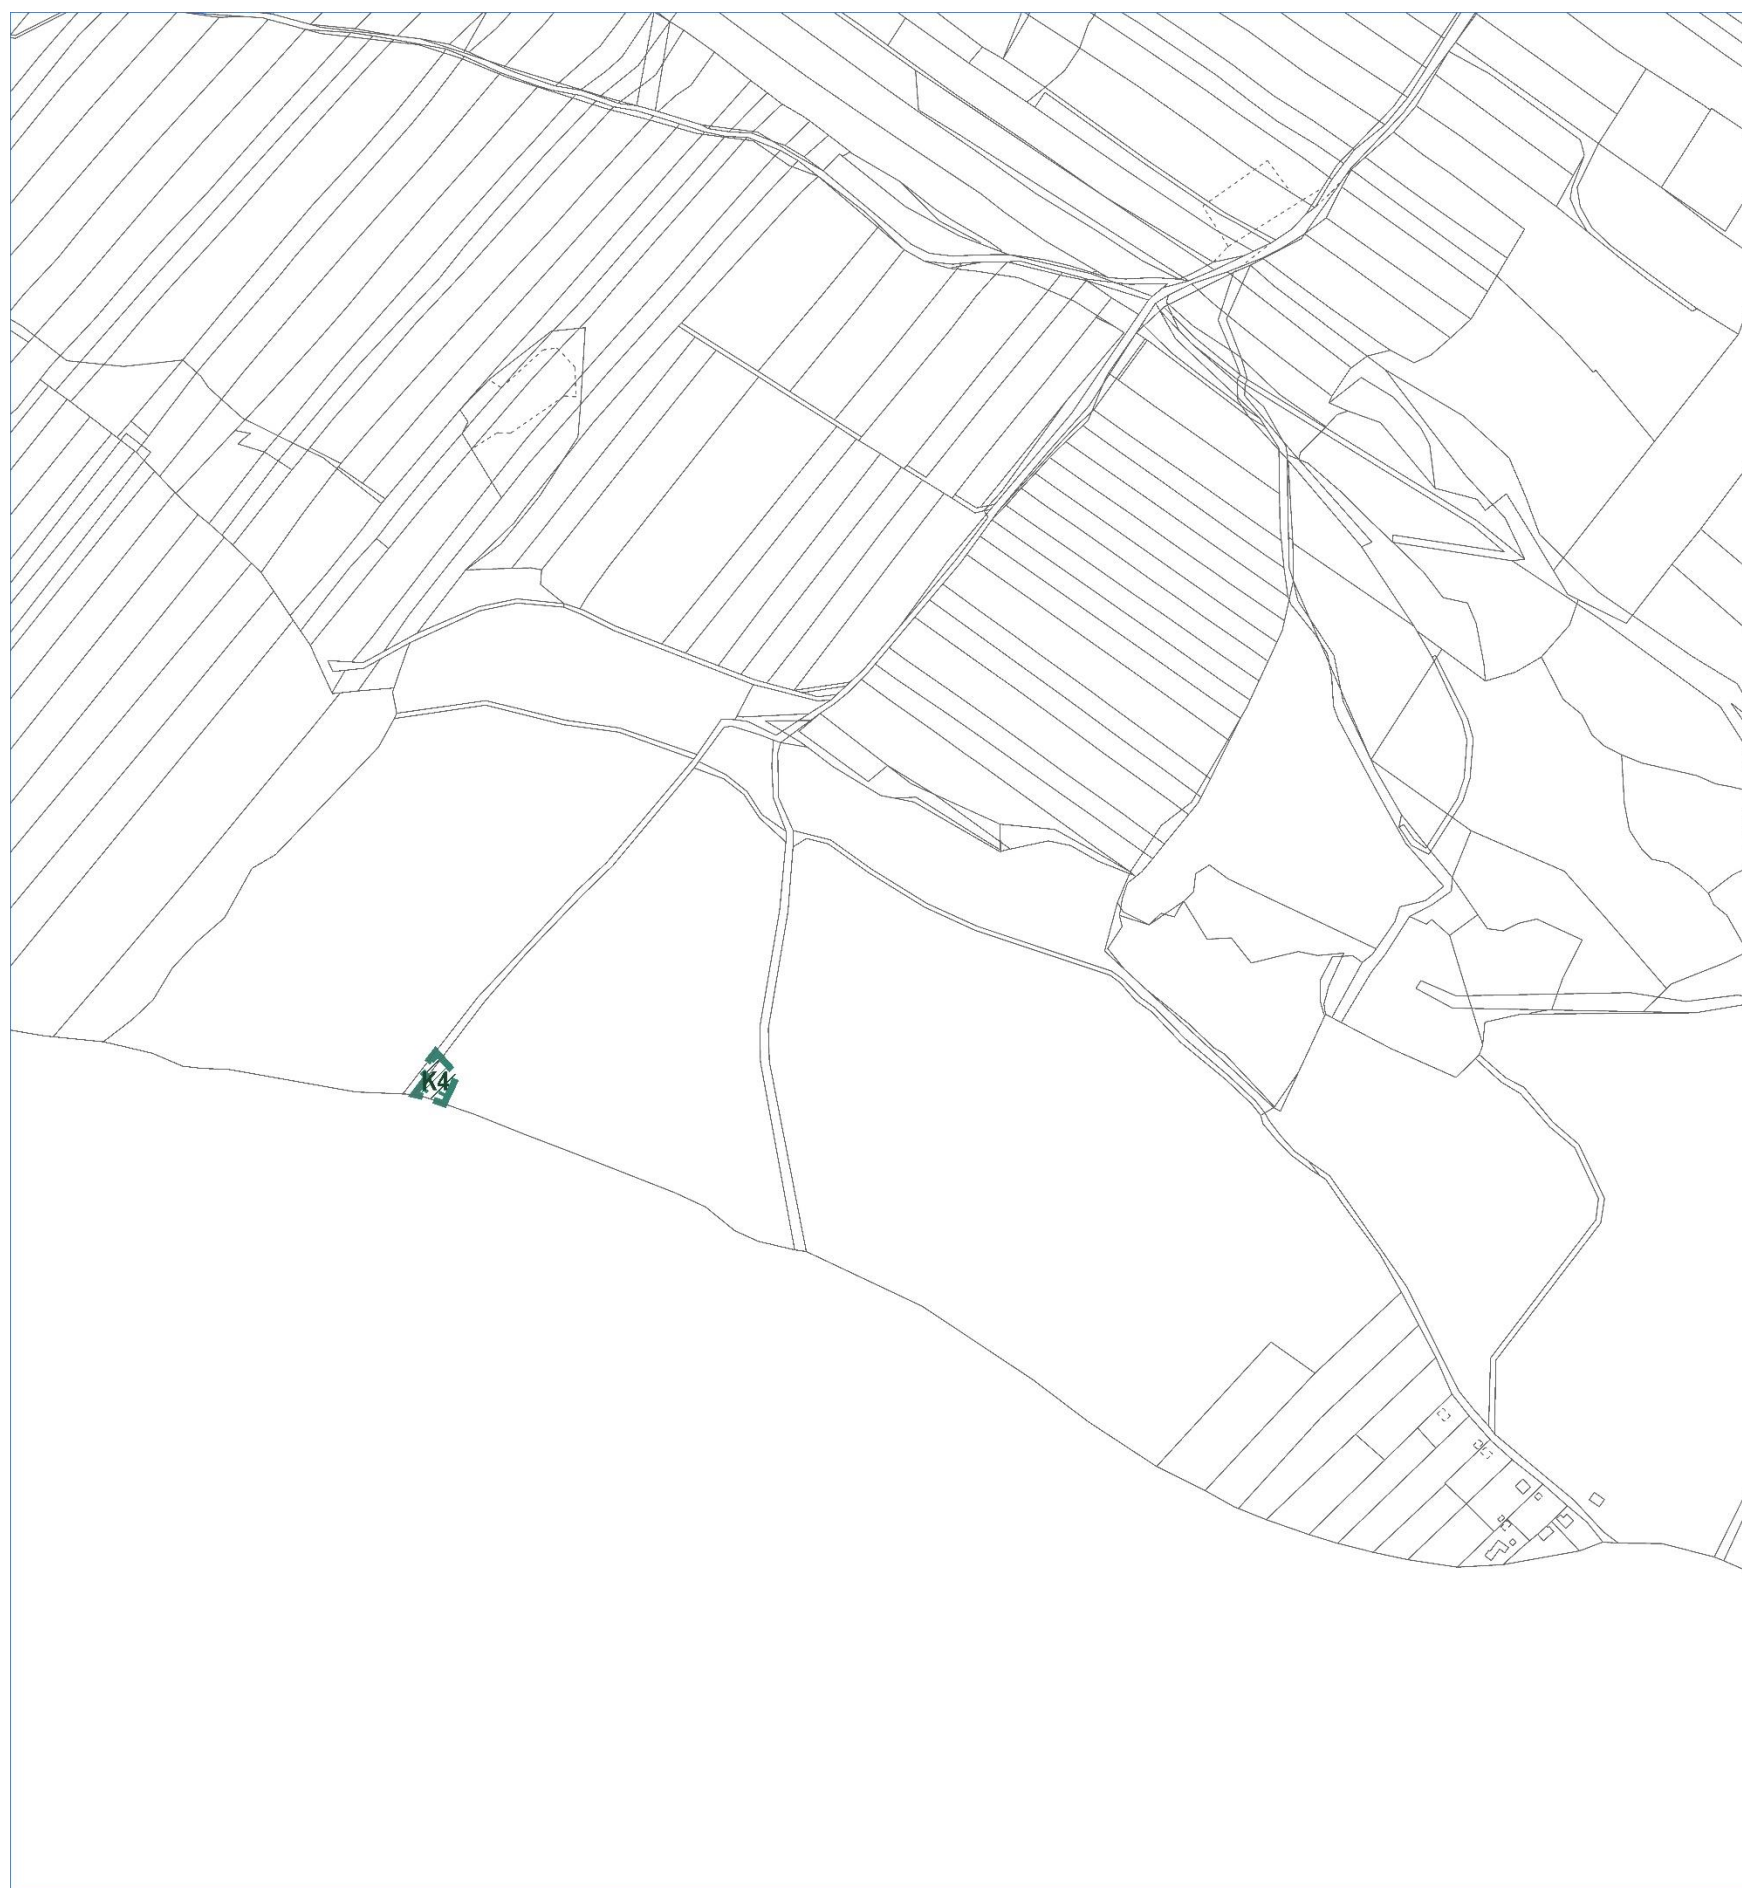

ZMĚNA GRAFICKÉ ČÁSTI			
VÝKRES:	DATUM	BŘEZEN 2018	
I.B.3. VÝKRES VEŘEJNĚ PROSPĚŠNÝCH STAVEB, OPATŘENÍ A ASANACÍ			
MAPOVÉ SEKCE	3-1	MĚŘÍTKO	1 : 5 000
PŘEDMĚT ZMĚNY:			
- DOPLNĚNÍ ČÁSTI BOKORIDORU ÚSES			



ZMĚNA GRAFICKÉ ČÁSTI			
VÝKRES:	DATUM	BŘEZEN 2018	
I.B.3. VÝKRES VEŘEJNĚ PROSPĚŠNÝCH STAVEB, OPATŘENÍ A ASANACÍ			
MAPOVÉ SEKCE	2-1	MĚŘÍTKO	1 : 5 000
PŘEDMĚT ZMĚNY:			
- DOPLNĚNÍ BIODORU ÚSES			
- ZMĚNA VE VYMEZENÍ PLOCH PRO ZALOŽENÍ ÚSES			