




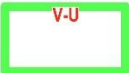


LEGENDA

PLOCHY PRO VEŘEJNĚ PROSPĚŠNÁ OPATŘENÍ S MOŽNOSTÍ VYVLASTNĚNÍ

-  ZALOŽENÍ PRVKŮ ÚZEMNÍHO SYSTÉMU EKOLOGICKÉ STABILITY (ÚSES)
-  MÍSTNÍ (LOKÁLNÍ) BIODOR - RUŠENÉ FUNKČNÍ ČÁSTI
-  MÍSTNÍ (LOKÁLNÍ) BIOCENTRUM - RUŠENÉ FUNKČNÍ ČÁSTI
-  REGIONÁLNÍ BIODOR - RUŠENÉ FUNKČNÍ ČÁSTI

JEVY OSTATNÍ

-  HRANICE OBCE (ŘEŠENÉHO ÚZEMÍ)
-  RUŠENÝ JEV / ČÁSTI JEVU



ZMĚNA GRAFICKÉ ČÁSTI

VÝKRES DATUM BŘEZEN 2022


I.B.3. VÝKRES VEŘEJNĚ PROSPĚŠNÝCH STAVEB, OPATŘENÍ A ASANACÍ

MAPOVÁ SEKCE 3-0 MĚŘÍTKO 1:5000

PŘEDMĚT ZMĚNY:

- AKTUALIZACE VYMEZENÍ PLOCH PRO VEŘEJNĚ PROSPĚŠNÁ OPATŘENÍ S MOŽNOSTÍ VYVLASTNĚNÍ – PLOCH PRO ZALOŽENÍ PRVKŮ ÚSES (UVEDENÍ VYMEZENÍ PLOCH DO SOULADU S PLÁNEM ÚSES SPRÁVNÍHO OBVODU ORP OSTRAVA)
- ZRUŠENÍ FUNKČNÍCH ČÁSTÍ PLOCH PRO ZALOŽENÍ ÚSES



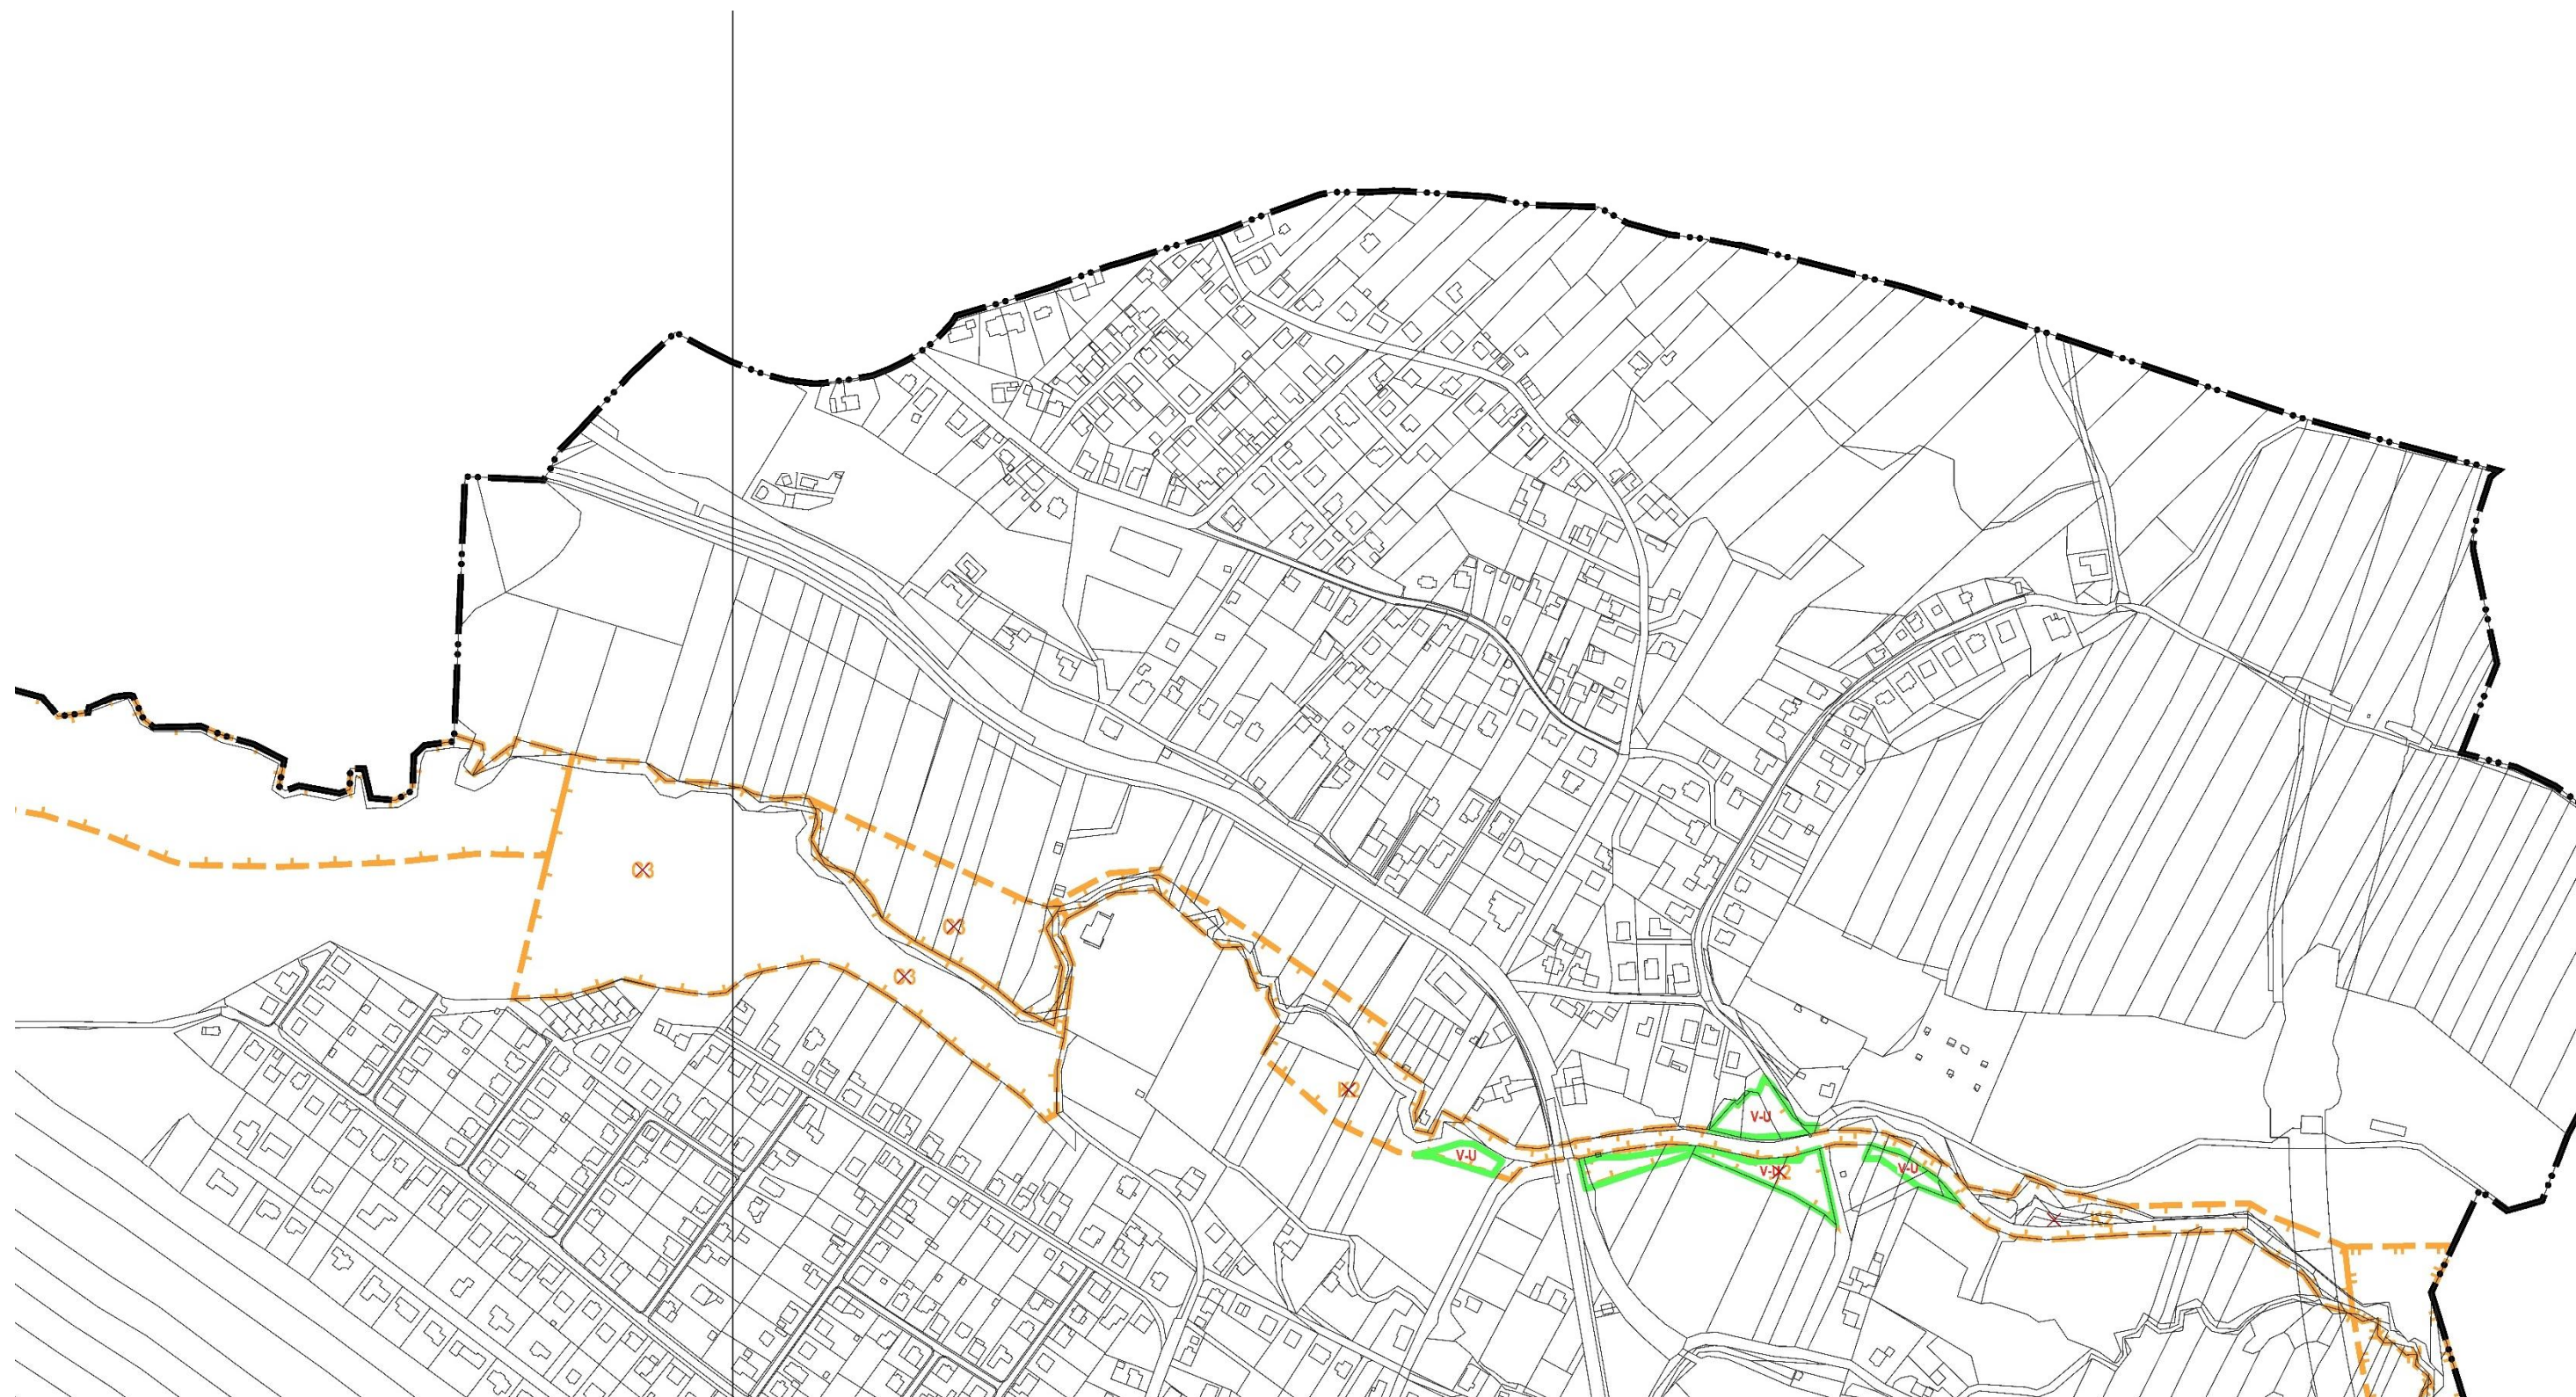


ZMĚNA GRAFICKÉ ČÁSTI		DATUM	
VÝKRES		BŘEZEN 2022	
I.B.3. VÝKRES VEŘEJNĚ PROSPĚŠNÝCH STAVEB, OPATŘENÍ A ASANACÍ			
MAPOVÁ SEKCE	3-0, 2-0	MĚŘÍTKO	1:5000

PŘEDMĚT ZMĚNY:

- AKTUALIZACE VYMEZENÍ PLOCH PRO VEŘEJNĚ PROSPĚŠNÁ OPATŘENÍ S MOŽNOSTÍ VYVLASTNĚNÍ – PLOCH PRO ZALOŽENÍ PRVKŮ ÚSES (UVEDENÍ VYMEZENÍ PLOCH DO SOULADU S PLÁNEM ÚSES SPRÁVNÍHO OBLASTI ORP OSTRAVA)
- ZRUŠENÍ FUNKČNÍCH ČÁSTÍ PLOCH PRO ZALOŽENÍ ÚSES
- AKTUALIZACE VE VYMEZENÍ NEFUNKČNÍCH ČÁSTÍ PLOCH PRO ZALOŽENÍ ÚSES
- ZMĚNA V OZNAČENÍ PLOCH PRO VEŘEJNĚ PROSPĚŠNÁ OPATŘENÍ S MOŽNOSTÍ VYVLASTNĚNÍ



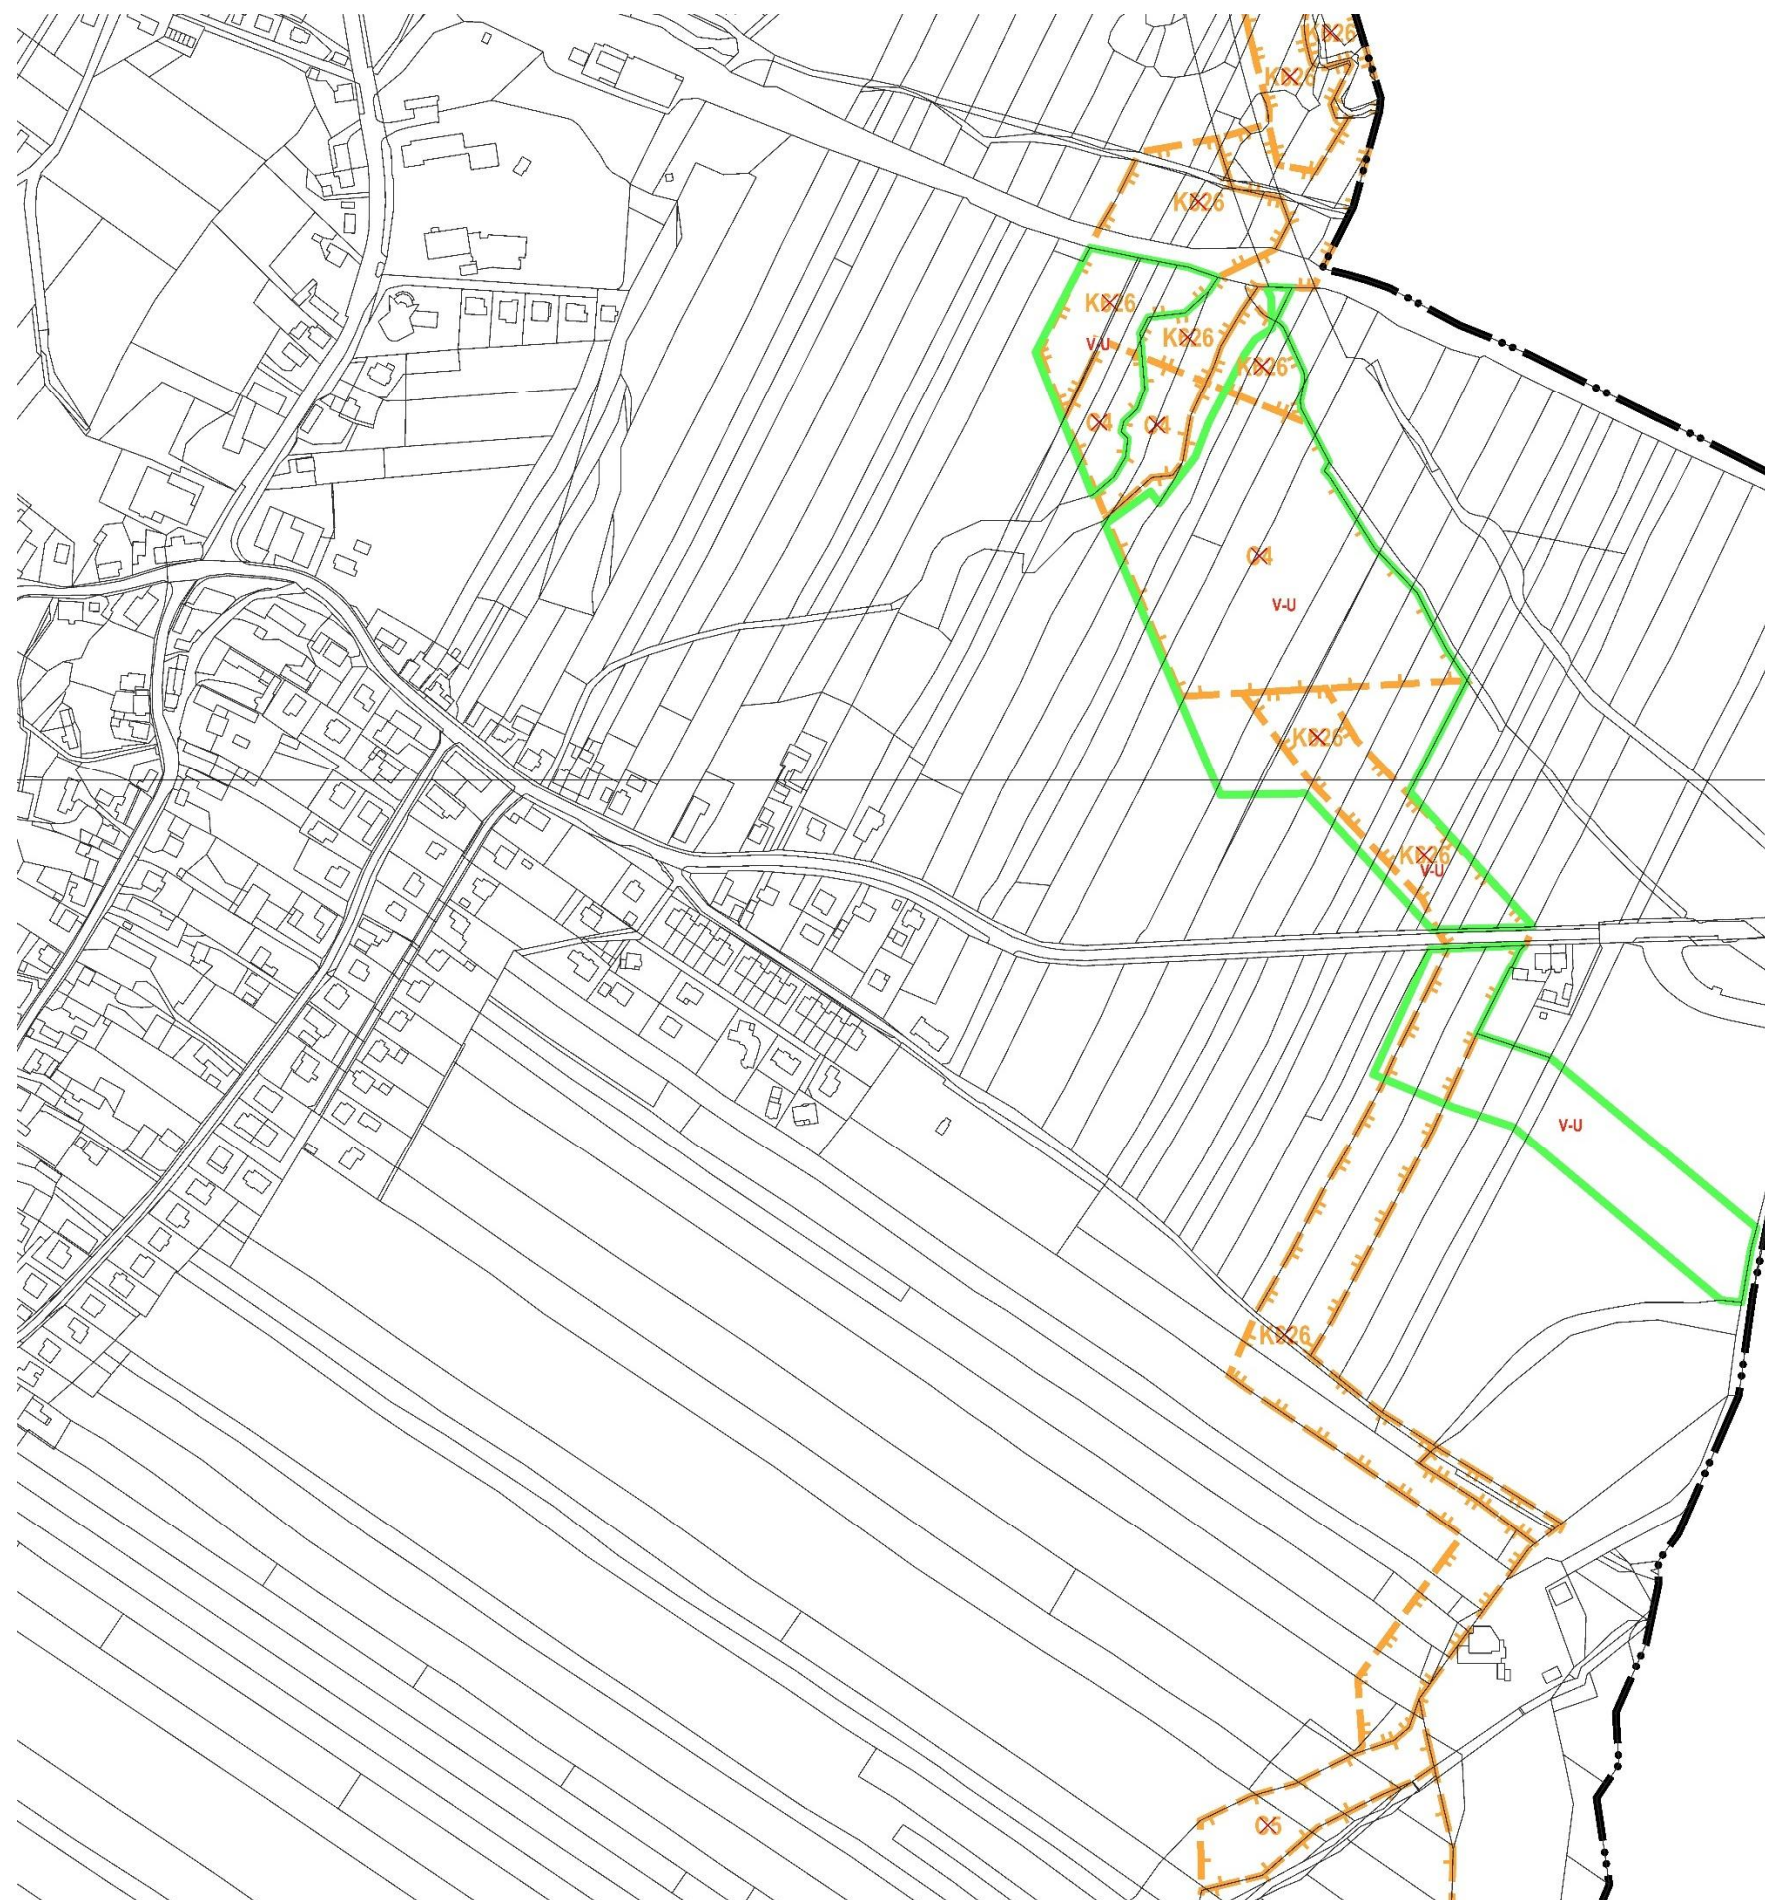

ZMĚNA GRAFICKÉ ČÁSTI

VÝKRES: DATUM BŘEZEN 2022

I.B.3. VÝKRES VEŘEJNĚ PROSPĚŠNÝCH STAVEB, OPATŘENÍ A ASANACÍ

MAPOVÉ 2-0, 2-1 MĚŘITKO 1 : 5 000

PŘEDMĚT ZMĚNY:

- AKTUALIZACE VYMEZENÍ PLOCH PRO VEŘEJNĚ PROSPĚŠNÁ OPATŘENÍ S MOŽNOSTÍ VYVLASTNĚNÍ – PLOCH PRO ZALOŽENÍ PRVKŮ ÚSES (UVEDENÍ VYMEZENÍ PLOCH DO SOULADU S PLÁNEM ÚSES SPRÁVNÍHO OBLASTI ORP OSTRAVA)
- ZRUŠENÍ FUNKČNÍCH ČÁSTÍ PLOCH PRO ZALOŽENÍ ÚSES
- AKTUALIZACE VE VYMEZENÍ NEFUNKČNÍCH ČÁSTÍ PLOCH PRO ZALOŽENÍ ÚSES
- ZMĚNA V OZNAČENÍ PLOCH PRO VEŘEJNĚ PROSPĚŠNÁ OPATŘENÍ S MOŽNOSTÍ VYVLASTNĚNÍ



ZMĚNA GRAFICKÉ ČÁSTI

VÝKRES

DATUM

BŘEZEN 2022

I.B.3. VÝKRES VEŘEJNĚ PROSPĚŠNÝCH STAVEB, OPATŘENÍ A ASANACÍ

MAPOVÁ SEKCE

3-1, 2-1


MĚŘÍTKO

1:5000

PŘEDMĚT ZMĚNY:

- AKTUALIZACE VYMEZENÍ PLOCH PRO VEŘEJNĚ PROSPĚŠNÁ OPATŘENÍ S MOŽNOSTÍ VYVLASTNĚNÍ – PLOCH PRO ZALOŽENÍ PRVKŮ ÚSES (UVEDENÍ VYMEZENÍ PLOCH DO SOULADU S PLÁNEM ÚSES SPRÁVNÍHO OBLASTI ORP OSTRAVA)
- ZRUŠENÍ FUNKČNÍCH ČÁSTÍ PLOCH PRO ZALOŽENÍ ÚSES



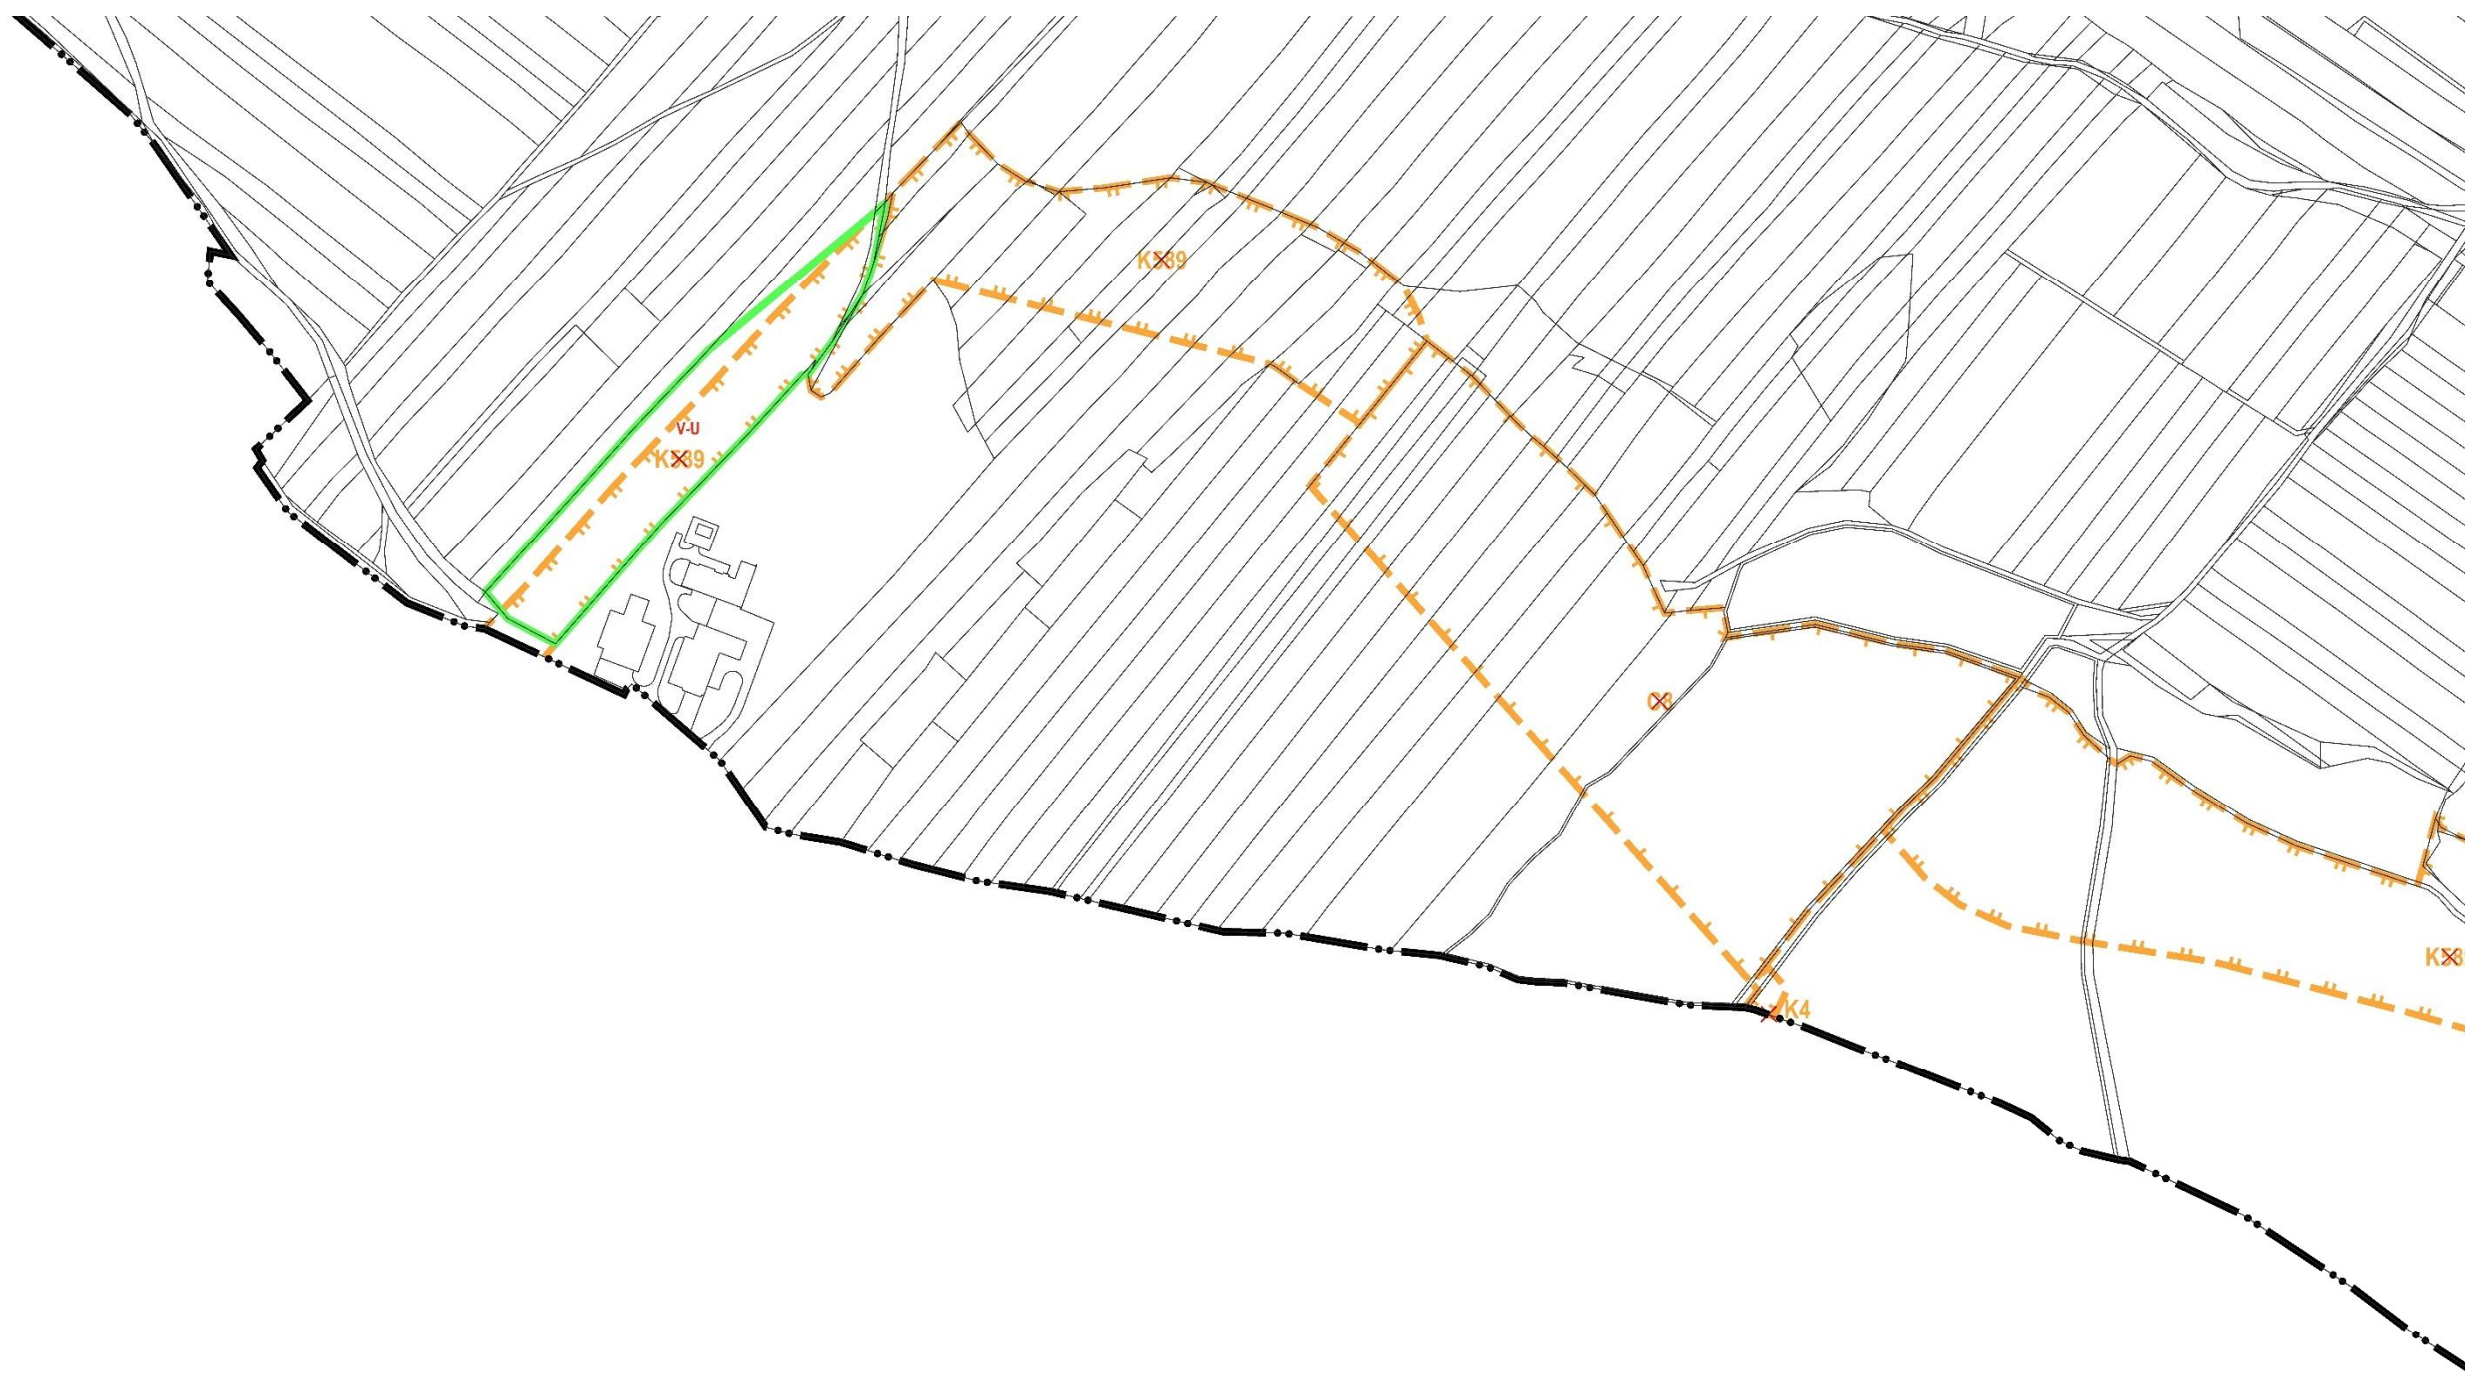

ZMĚNA GRAFICKÉ ČÁSTI

VÝKRES

DATUM

BŘEZEN 2022

I.B.3. VÝKRES VEŘEJNĚ PROSPĚŠNÝCH STAVEB, OPATŘENÍ A ASANACÍ

MAPOVÁ SEKCE

3-1

MĚŘITKO

1:5000

PŘEDMĚT ZMĚNY:

- AKTUALIZACE VYMEZENÍ PLOCH PRO VEŘEJNĚ PROSPĚŠNÁ OPATŘENÍ S MOŽNOSTÍ VYVLASTNĚNÍ – PLOCH PRO ZALOŽENÍ PRVKŮ ÚSES (UVEDENÍ VYMEZENÍ PLOCH DO SOULADU S PLÁNEM ÚSES SPRÁVNÍHO OBVODU ORP OSTRAVA)
- ZRUŠENÍ FUNKČNÍCH ČÁSTÍ PLOCH PRO ZALOŽENÍ ÚSES
- AKTUALIZACE VE VYMEZENÍ NEFUNKČNÍCH ČÁSTÍ PLOCH PRO ZALOŽENÍ ÚSES
- ZMĚNA V OZNAČENÍ PLOCH PRO VEŘEJNĚ PROSPĚŠNÁ OPATŘENÍ S MOŽNOSTÍ VYVLASTNĚNÍ

