

LEGENDA DOPLNĚNÝCH, POPŘ. MĚNĚNÝCH JEVŮ VE VÝKRESU:

NÁVRH ZMĚN V ŘEŠENÉM ÚZEMÍ	
	ZASTAVITELNÉ PLOCHY S OZNAČENÍM ZPŮSOBU JEJICH VYUŽITÍ (PŘÍSLUŠNÝM KÓDEM V ČERVENÉ BARVĚ)
	PARK, HISTORICKÁ ZAHRADA (ZP)
	PLOCHY ZELENĚ OSTATNÍ A SPECIFICKÉ (ZX)
	PLOCHY KRAJINNÉ ZELENĚ (KZ)
	PLOCHY ZAHRAD V NEZASTAVĚNÉM ÚZEMÍ (ZA)
	PLOCHY PŘÍRODNÍ (PP)
	PLOCHY LESNÍ (L)
	MÍSTNÍ (LOKÁLNÍ) BIOCENTRUM
	MÍSTNÍ (LOKÁLNÍ) BOKORIDOR
	REGIONÁLNÍ BOKORIDOR
OSTATNÍ VÝZNAMNÉ JEVI K AKCEPTACI V ÚZEMÍ	
	HRANICE OBCE (ŘEŠENÉHO ÚZEMÍ)
	HRANICE ZASTAVĚNÉHO ÚZEMÍ OBCE K 02/2018
	ZRUŠENÁ ČÁST HRANICE ZASTAVĚNÉHO ÚZEMÍ
	RUŠENÝ JEVI

ZMĚNA GRAFICKÉ ČÁSTI

VÝKRES BŘEZEN 2018 DATUM



I.B.1. VÝKRES ZÁKLADNÍHO ČLENĚNÍ ÚZEMÍ

MAPOVÁ SEKCE 3-0, 2-0, MĚŘÍTKO 1:5000

PŘEDMĚT ZMĚNY:

- AKTUALIZACE HRANICE ZASTAVĚNÉHO ÚZEMÍ K 022018
- VYMEZENÍ PLOCHY OS-Z1 NA LESNÍM POZEMKU (ROZŠÍŘENÍ STÁVAJÍCÍ PLOCHY OS-3)
- AKTUALIZACE VYMEZENÍ PLOCHY BI-Z6
- NÁVRH ZMĚN V KRAJINĚ-DOPLNĚNÍ NÁVRHŮ PLOCH ZX, PP, KZ, ÚSES




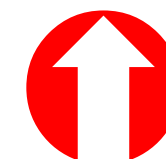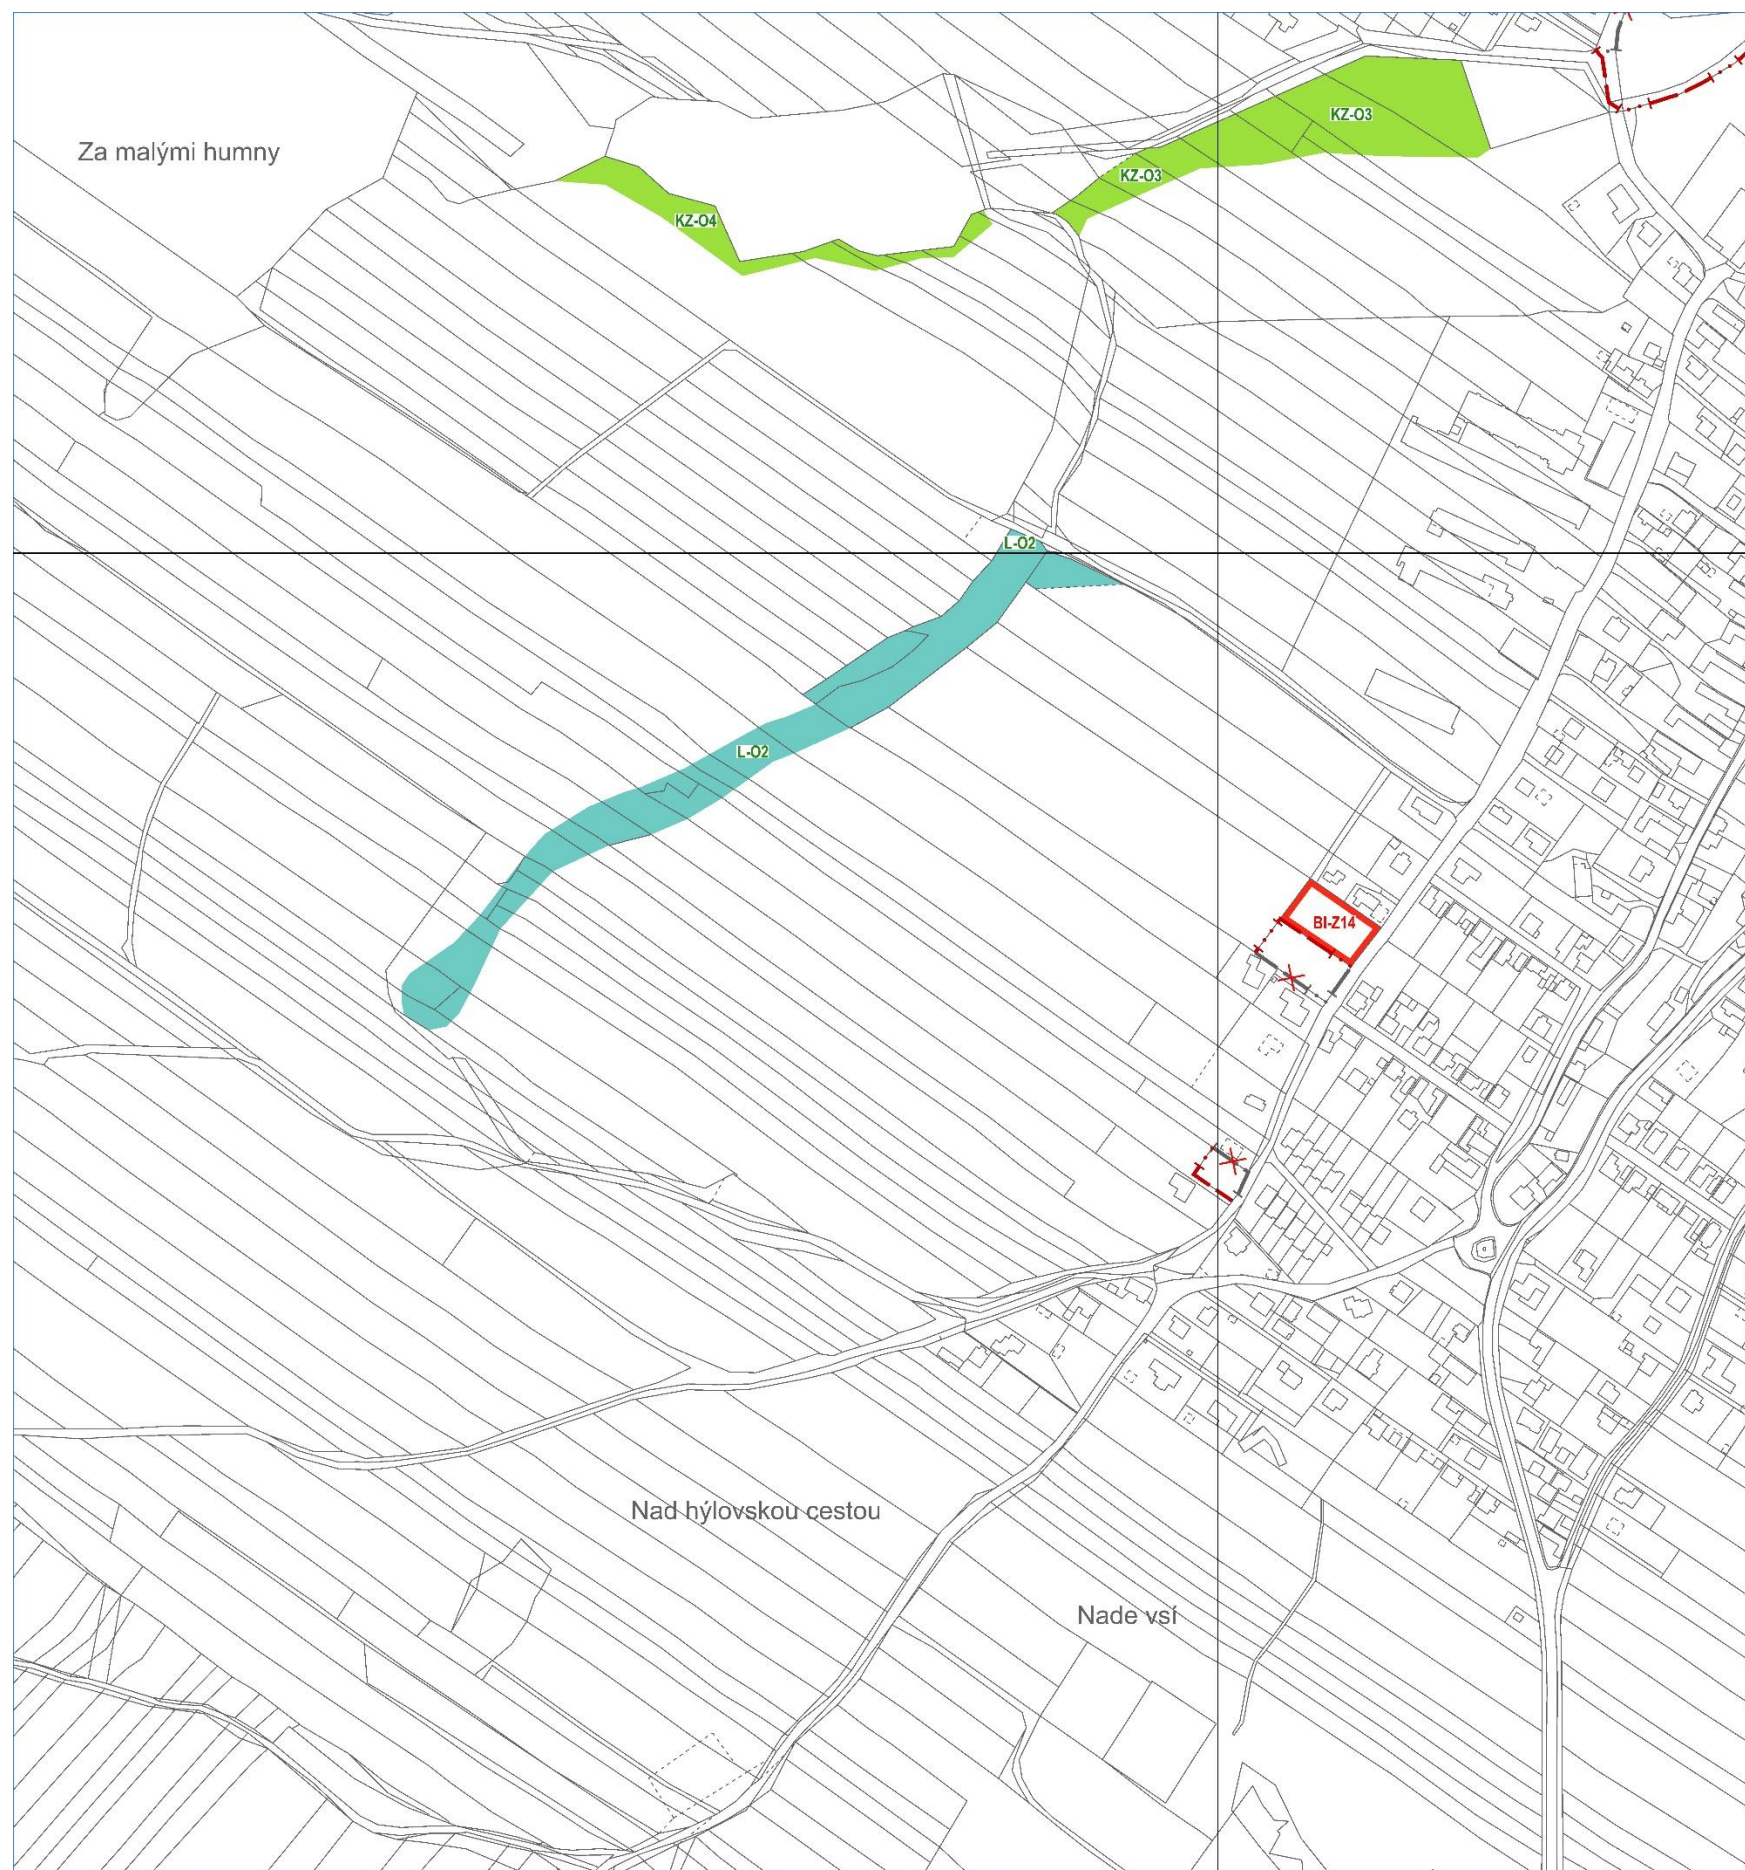

ZMĚNA GRAFICKÉ ČÁSTI			
VÝKRES:	DATUM	BŘEZEN 2018	
I.B.1. VÝKRES ZÁKLADNÍHO ČLENĚNÍ ÚZEMÍ			
MAPOVÉ SEKCE	3-0, 2-0, 3-1, 2-1	MĚŘÍTKO	1 : 5 000
PŘEDMĚT ZMĚNY:			
<ul style="list-style-type: none"> - AKTUALIZACE HRANICE ZASTAVĚNÉHO ÚZEMÍ K 022018 - AKTUALIZACE VYMEZENÍ PLOCHY BI-Z14 - NÁVRH ZMĚN V KRAJINĚ-DOPLNĚNÍ NÁVRHŮ PLOCH KZ, L 			



ZMĚNA GRAFICKÉ ČÁSTI		
VÝKRES:	DATUM	BŘEZEN 2018
I.B.1. VÝKRES ZÁKLADNÍHO ČLENĚNÍ ÚZEMÍ		
MAPOVÉ SEKCE	2-0, 2-1	MĚŘÍTKO 1 : 5 000
PŘEDMĚT ZMĚNY:		
<ul style="list-style-type: none"> - AKTUALIZACE HRANICE ZASTAVĚNÉHO ÚZEMÍ K 022018 - NÁVRH ZMĚN V KRAJINĚ-DOPLNĚNÍ NÁVRHŮ PLOCH ZP, PP, KZ, ÚSES - OPRAVA OZNAČENÍ PLOCHY P-Z12 		

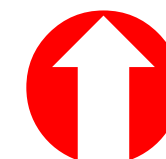

ZMĚNA GRAFICKÉ ČÁSTI			
VÝKRES:	DATUM	BŘEZEN 2018	
I.B.1. VÝKRES ZÁKLADNÍHO ČLENĚNÍ ÚZEMÍ			
MAPOVÉ SEKCE	3-1	MĚŘÍTKO	1 : 5 000
PŘEDMĚT ZMĚNY:			
- AKTUALIZACE HRANICE ZASTAVĚNÉHO ÚZEMÍ K 022018			
- NÁVRH ZMĚN V KRAJINĚ-DOPLNĚNÍ NÁVRHŮ PLOCH PRO ÚSES			



ZMĚNA GRAFICKÉ ČÁSTI			
VÝKRES:	DATUM	BŘEZEN 2018	
I.B.1. VÝKRES ZÁKLADNÍHO ČLENĚNÍ ÚZEMÍ			
MAPOVÉ SEKCE	3-1, 2-1	MĚŘÍTKO	1 : 5 000
PŘEDMĚT ZMĚNY:			
<ul style="list-style-type: none"> - AKTUALIZACE HRANICE ZASTAVĚNÉHO ÚZEMÍ K 022018 - AKTUALIZACE VYMEZENÍ PLOCHY SO-Z4 - NÁVRH ZMĚN V KRAJINĚ-DOPLNĚNÍ NÁVRHŮ PLOCH ZA, ÚSES 			