


LEGENDA:

STABILIZOVANÝ STAV	NAVRH ZMĚN		STABILIZOVANÝ STAV	NAVRH ZMĚN	
		SPRÁVNÍ HRANICE			LÁZEŇSKÉ ÚZEMÍ
		HRANICE ŘEŠENÉHO ÚZEMÍ			REGIONÁLNÍ BIOKORIDOR ÚSES
		LES A KRAJINNÁ ZELEŇ MIMO LES			REGIONÁLNÍ BIOCENTRUM ÚSES
		ZASTAVĚNÁ ÚZEMÍ OBCÍ			NADREGIONÁLNÍ BIOKORIDOR ÚSES
		VODNÍ PLOCHY A TOKY			VENKOVNÍ VEDENÍ ELEKTRICKÉ SÍTĚ VVN
		DÁLNICE			PLYNOVOD VTL
		SILNIČNÍ TUNEL	V CELÉM ROZSAHU ŘEŠENÉHO ÚZEMÍ RESPEKTOVAT OCHRANNÉ PÁSMO LETECKÝCH RADIOVÝCH ZABEZPEČOVACÍCH ZAŘÍZENÍ MINISTERSTVA OBRANY		
		OSTATNÍ SILNICE			
		TRAMVAJOVÁ TRÁŤ			
		UPŘESNĚNÝ KORIDOR PRO STAVBU NADM. VÝZNAMU PRO ZÁSOBOVÁNÍ ÚZEMÍ ENERGIEMI (VVN) VYPLÝVAJÍCÍ Z ŘEŠENÍ ZÚR MSK			
		KORIDOR PRO STAVBU NADM. VÝZNAMU PRO ZÁSOBOVÁNÍ ÚZEMÍ ENERGIEMI (VVTL, VVN) VYPLÝVAJÍCÍ Z ŘEŠENÍ ZÚR MSK			

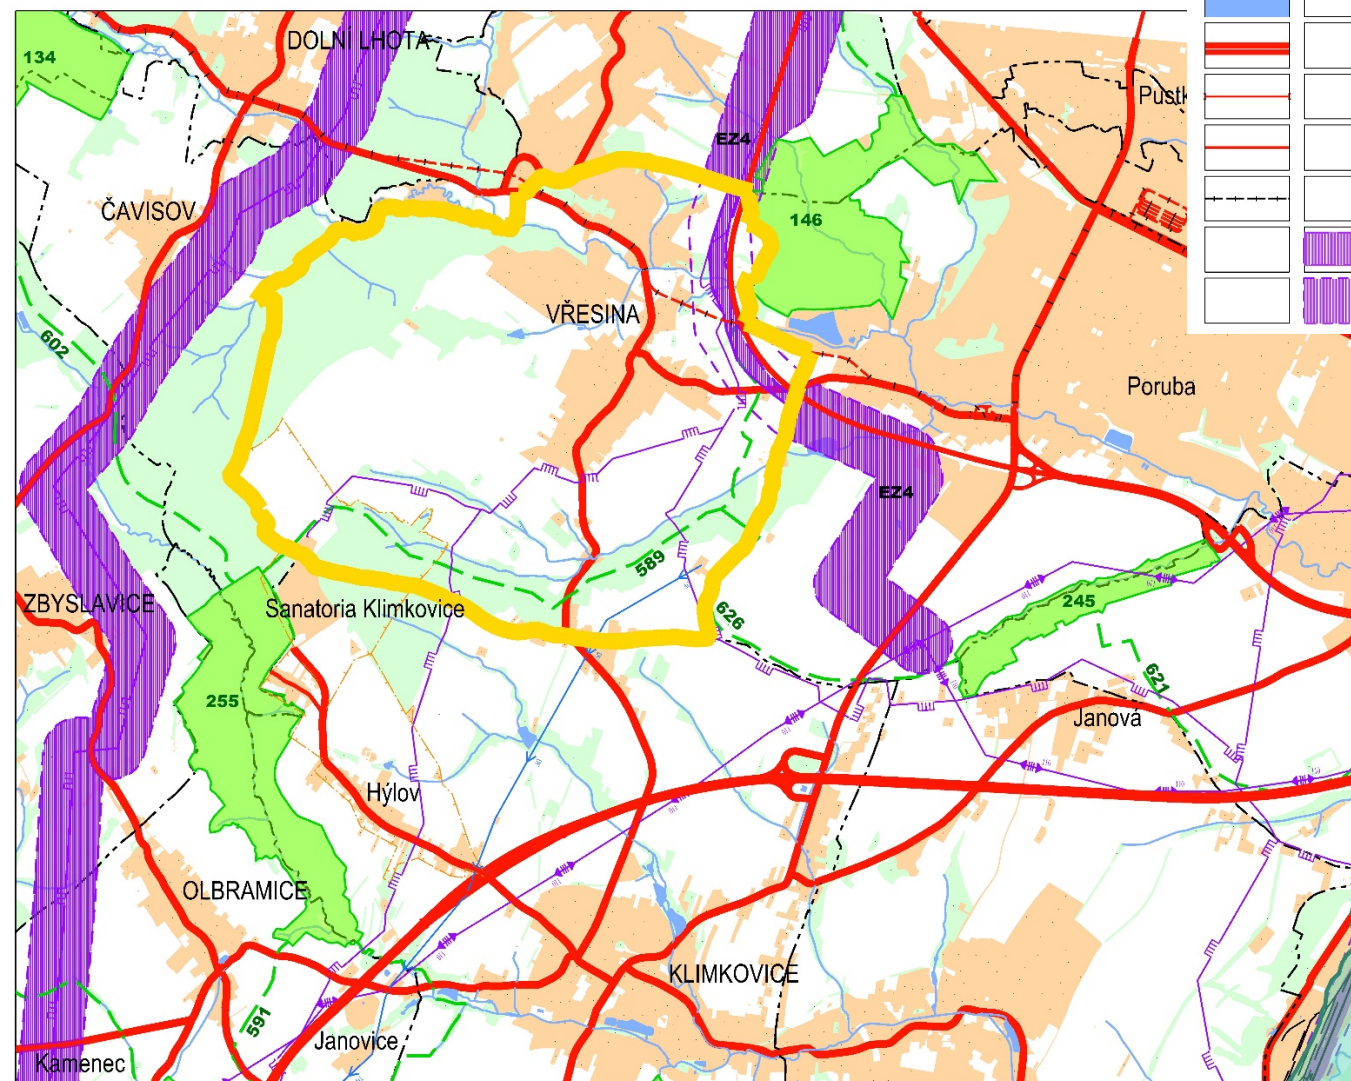

ZMĚNA GRAFICKÉ ČÁSTI	
VÝKRES:	DATUM: BŘEZEN 2022
II. B. 2. ŠIRŠÍ VZTAHY	
MAPOVÉ	MĚŘÍTKO: 1 : 50 000
PŘEDMĚT ZMĚNY:	
- SOULAD ZÁMĚRŮ ZMĚNY Č. 2A ÚP VŘESINA SE ZÁMĚRY ZÚR MSK	

