

ÚZEMNÍ PLÁN BOHUSLAVICE

A.6 VEŘEJNĚ PROSPĚŠNÉ STAVBY, OPATŘENÍ A ASANACE

MĚŘÍTKO 1 : 5 000

HRANICE



HRANICE OBCE

VEŘEJNĚ PROSPĚŠNÉ STAVBY A VEŘEJNĚ PROSPĚŠNÁ OPATŘENÍ, PRO KTERÉ LZE PRÁVA K POZEMKŮM A STAVBÁM VYVLASTNIT



DS - Z55 PLOCHA PRO PŘELOŽKU SILNICE I/56



NRBC 90 PLOCHA PŘÍRODNÍ - ÚZEMNÍHO SYSTÉMU EKOLOGICKÉ STABILITY - NADREGIONÁLNÍ BIOCENTRUM




LI LBC PLOCHA PŘÍRODNÍ - ÚZEMNÍHO SYSTÉMU EKOLOGICKÉ STABILITY - LOKÁLNÍ BIOCENTRUM


VEŘEJNĚ PROSPĚŠNÉ STAVBY, PRO KTERÉ LZE UPLATNIT PŘEDKUPNÍ PRÁVO



TI - Z7 PLOCHA PRO ČISTÍRNU ODPADNÍCH VOD

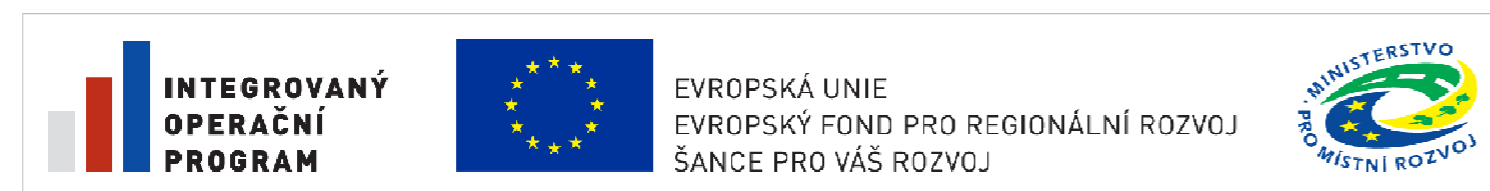

PROJEKT BYL SPOLUFINANCOVÁN Z PROSTŘEDKŮ EVROPSKÉ UNIE, EVROPSKÉHO FONDU PRO REGIONÁLNÍ ROZVOJ

	PROJEKTOVÁ ČINNOST, URBANISMUS, ÚZEMNÍ PLÁNOVÁNÍ, EKOLOGIE, GIS	
	URBANISTICKÉ STŘEDISKO OSTRAVA, s.r.o. Spartakovců 3, Ostrava-Poruba, 70800 tel: 596939530, 596939531	
ZODP.PROJEKTANT: ING. ARCH. VLADIMÍRA FUSKOVÁ		ZAK. ČÍSLO: U - 552
ZPRACOVATEL: ING. ARCH. V. FUSKOVÁ, ING. P. ŠÍŘINA, ING. Z. VESELÁ		
POŘIZOVATEL: OBEC BOHUSLAVICE		DATUM: R. 2014