VÝŘEZ 3

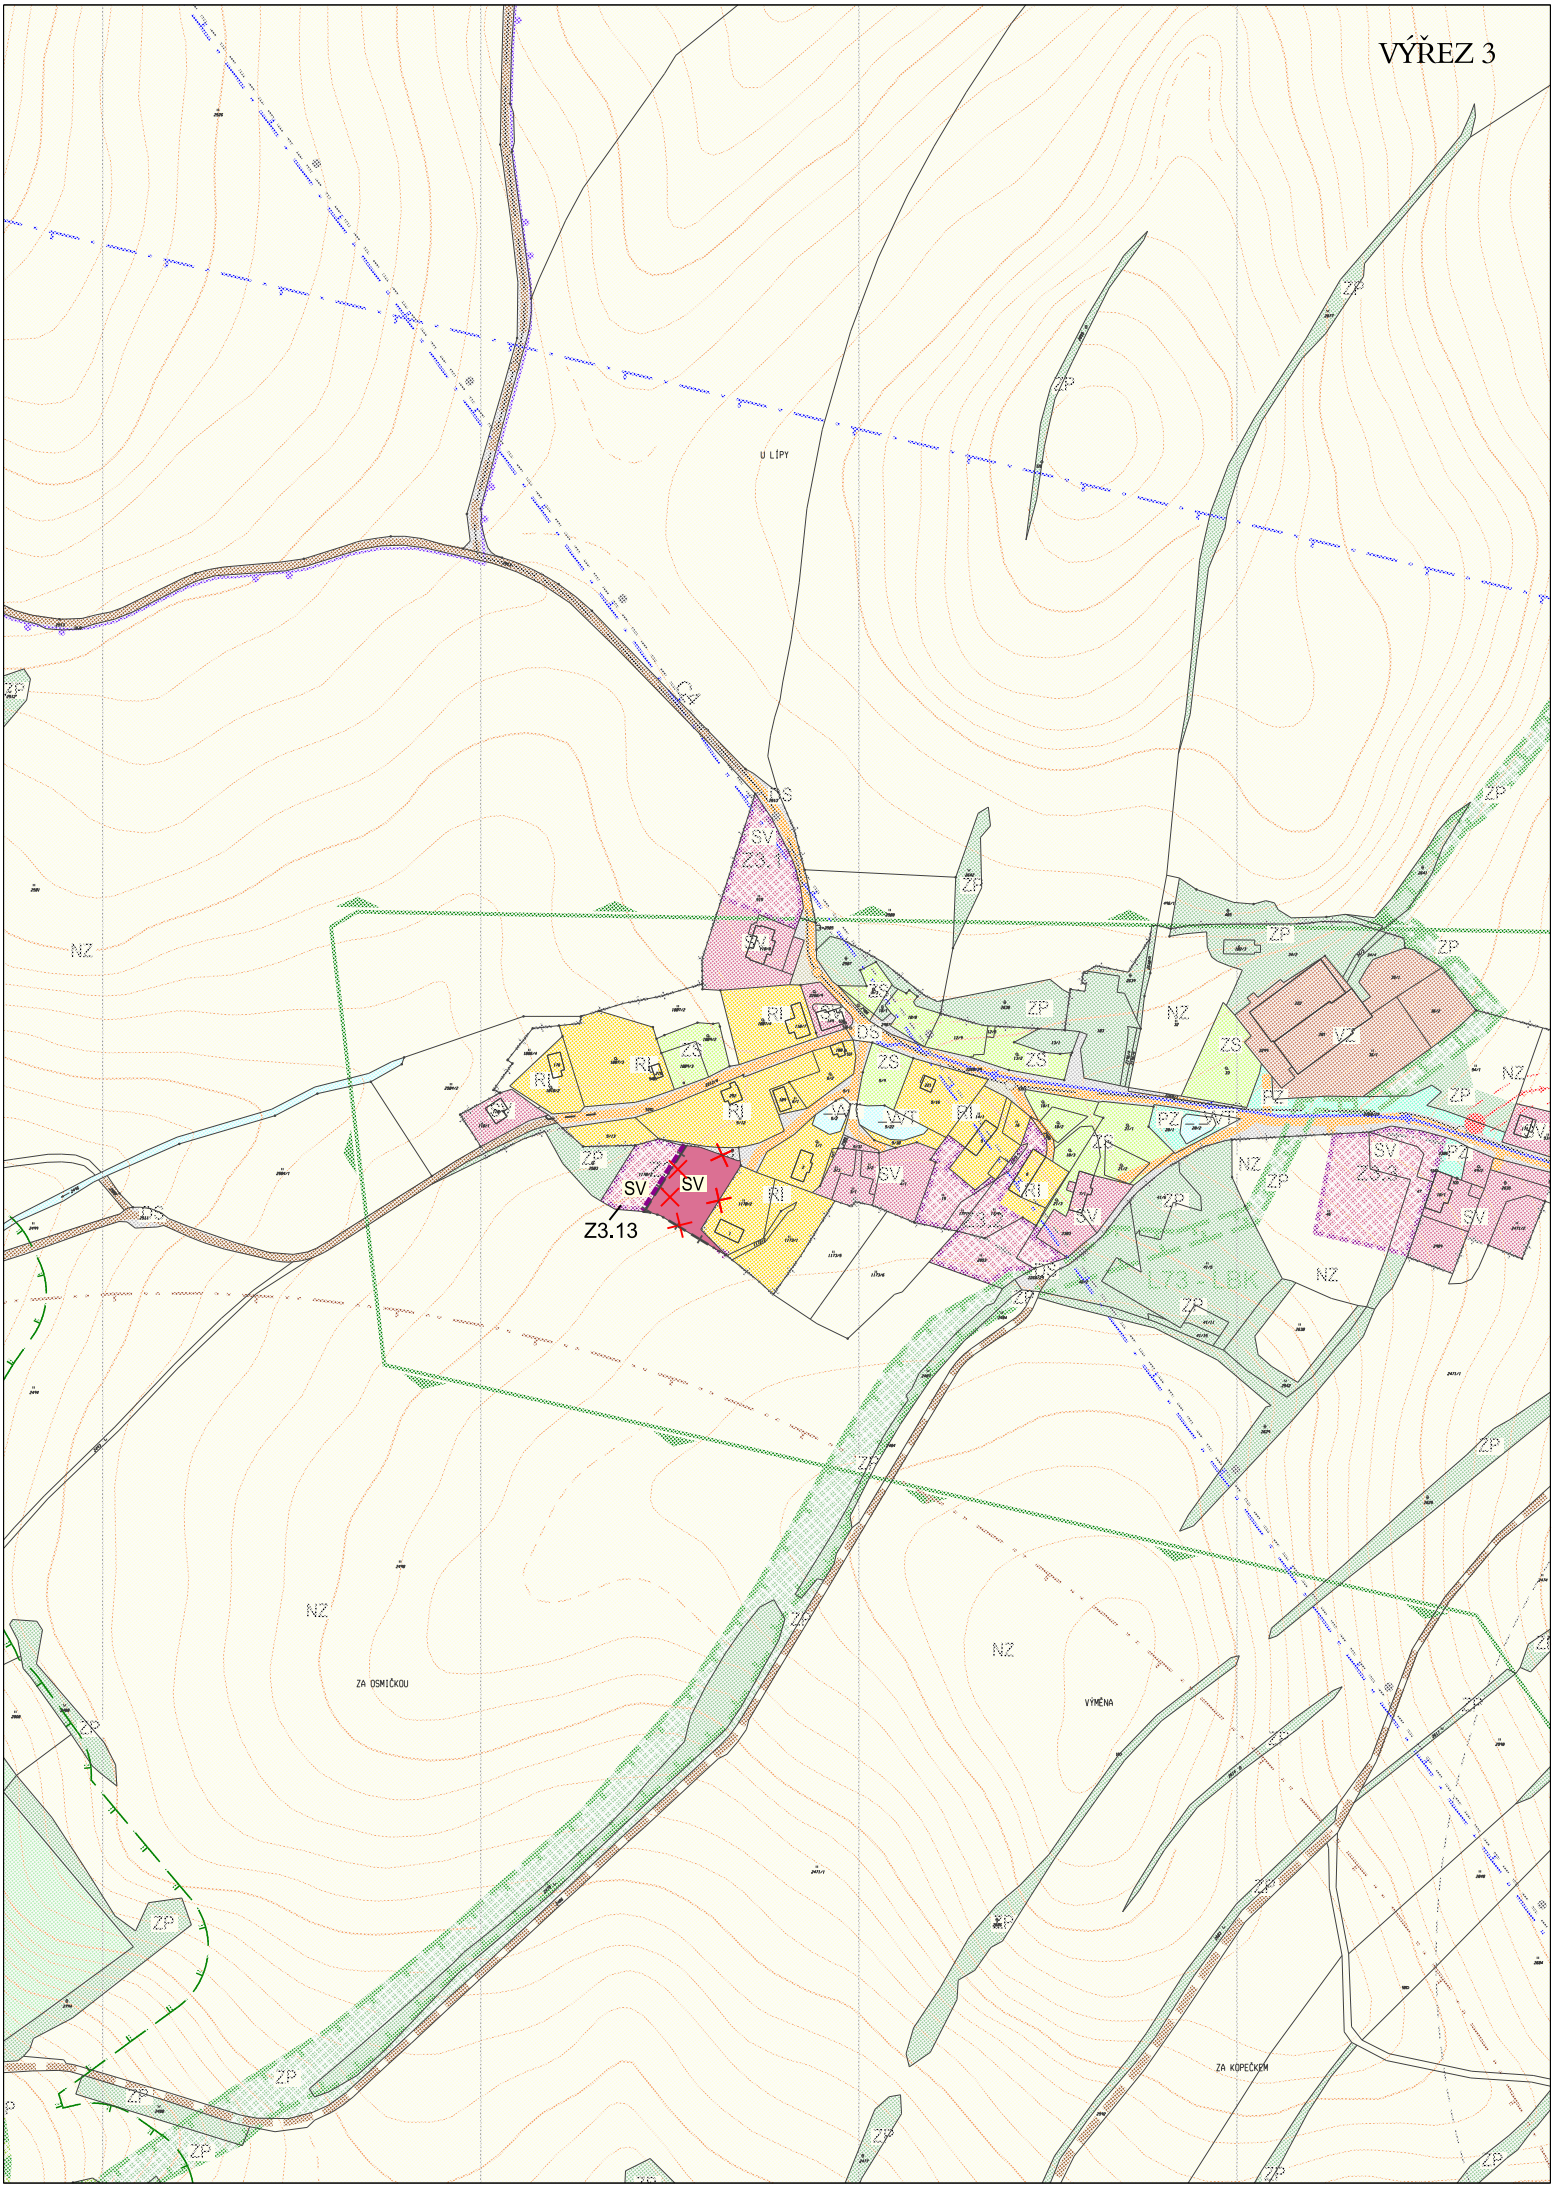
U LÍPY
C4
DS
SV
Z3.1
ZP
NZ
RI
ZS
VZ
PZ
WT
SV
Z3.13
L73 - LBK
ZA OSMIČKOU
VÝMĚNA
ZA KOPEČKEM