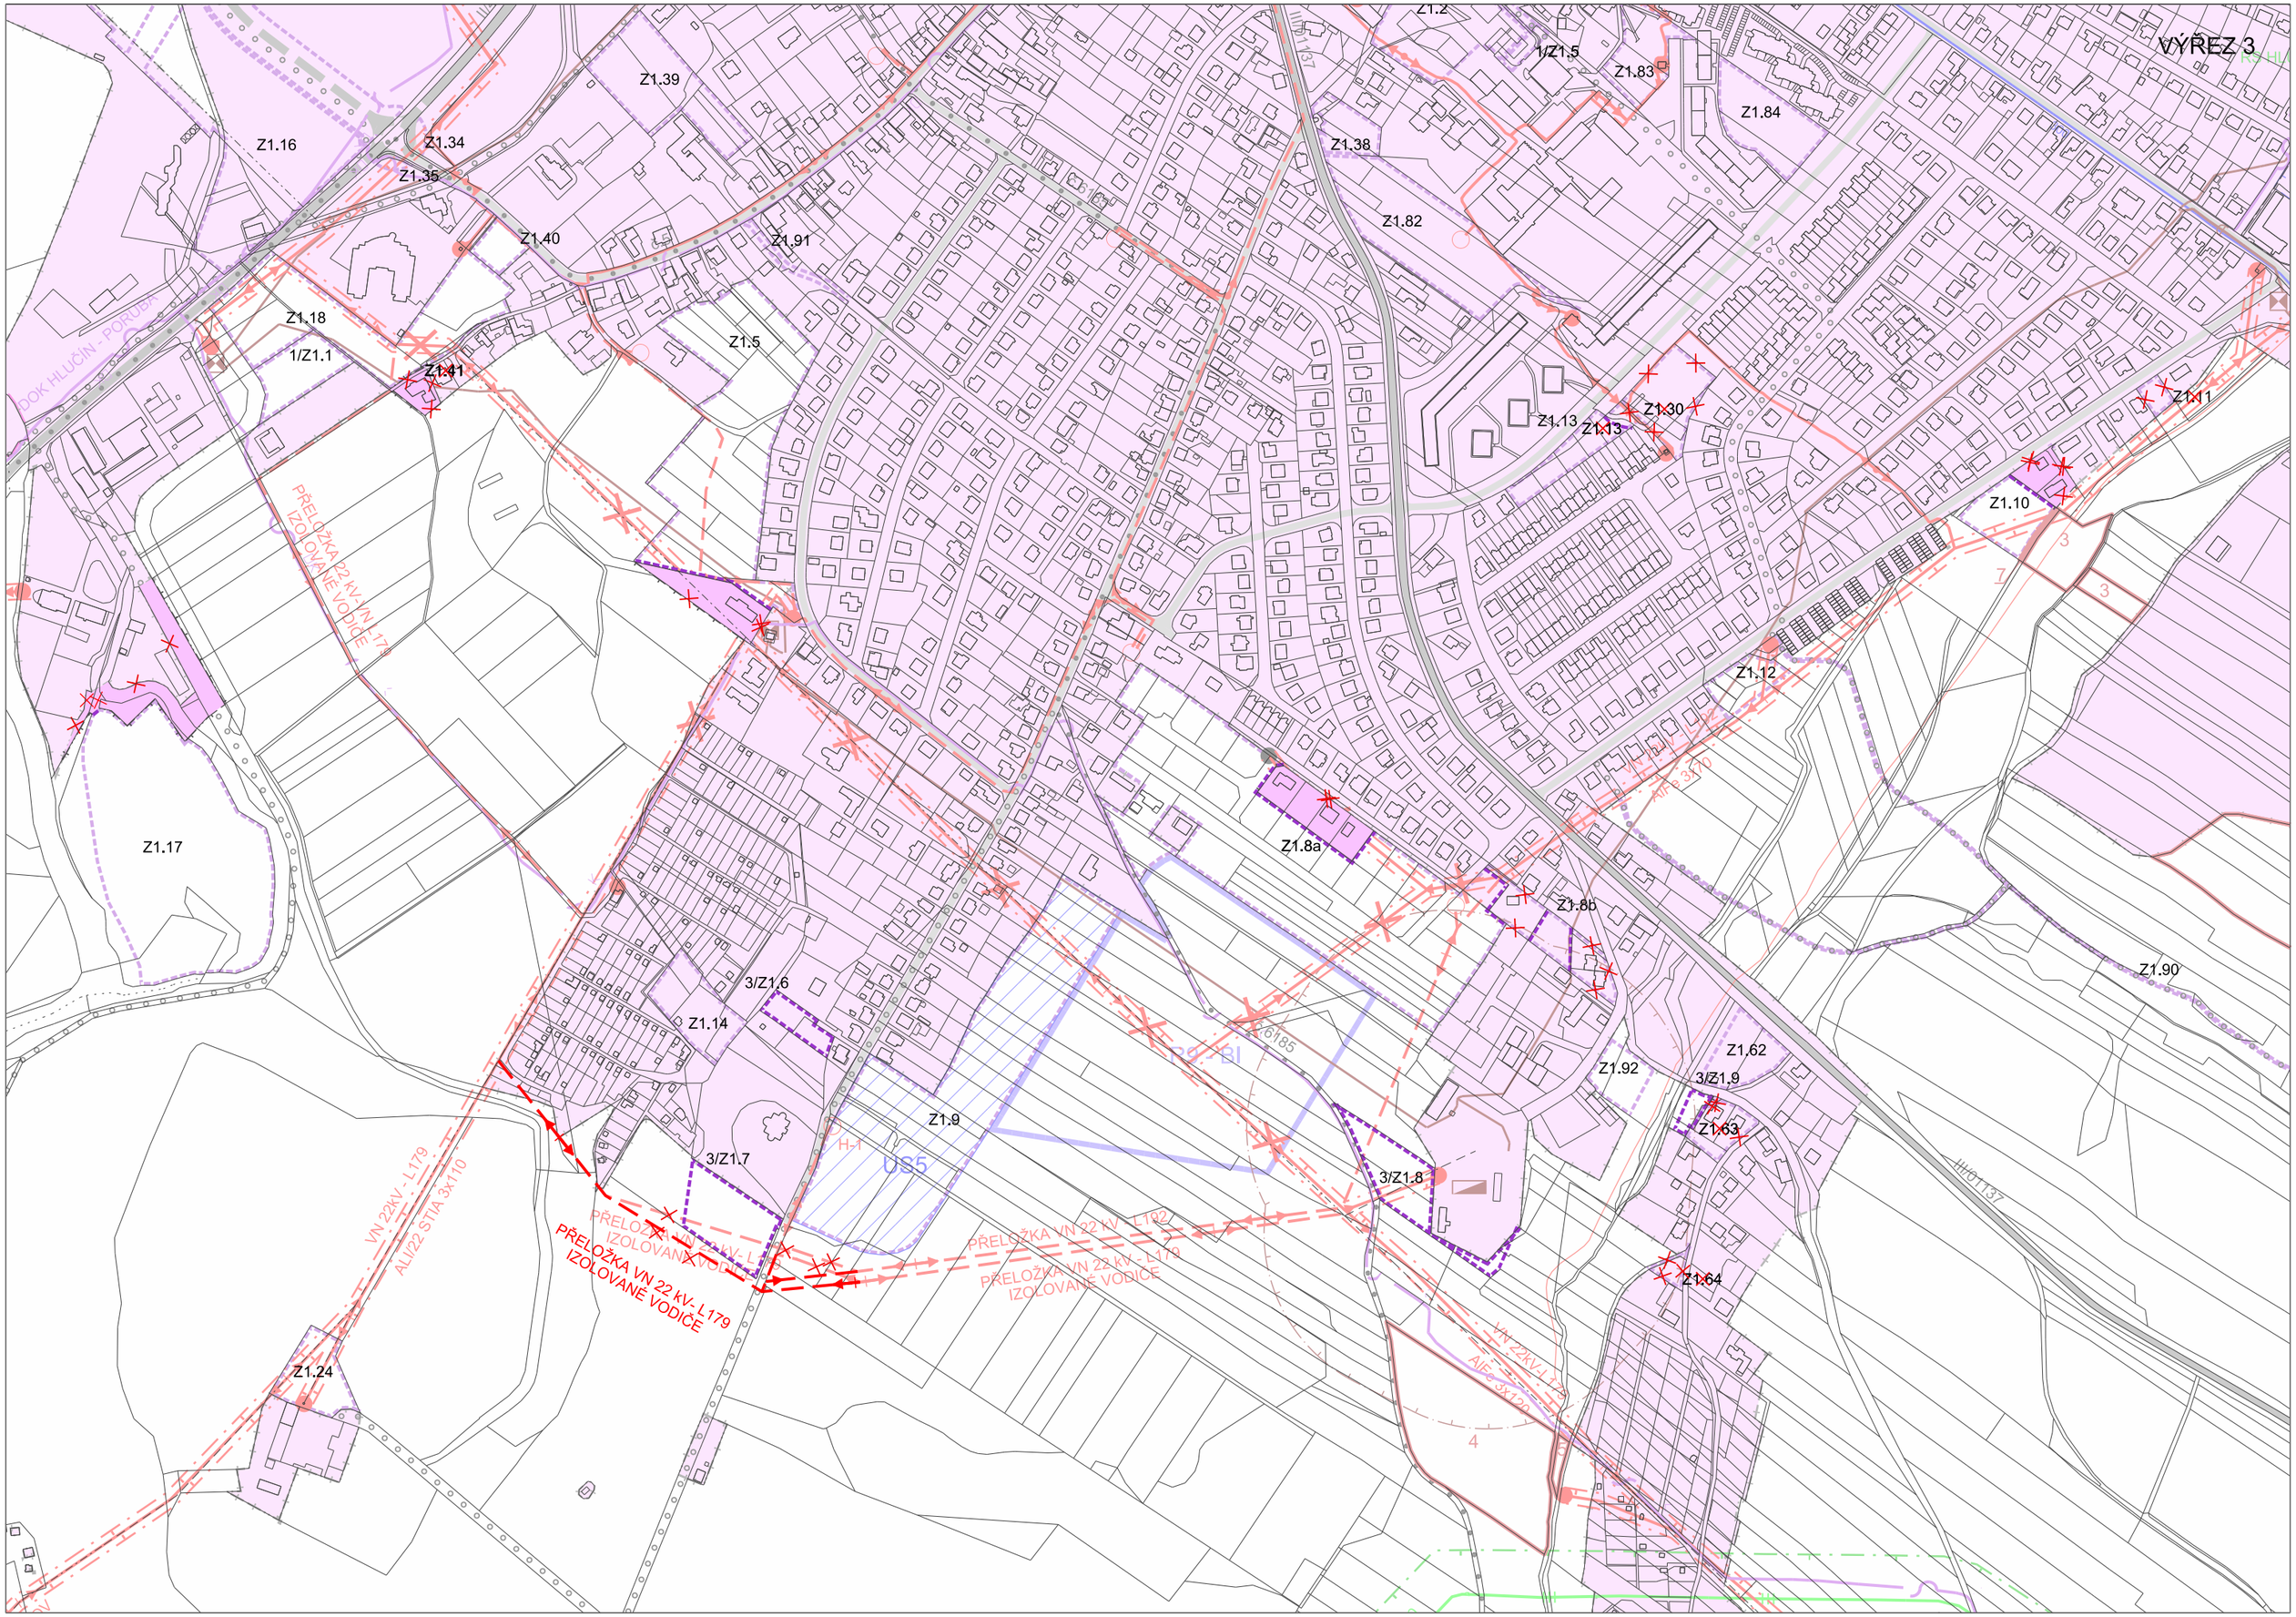
VÝŘEZ 3
Z1.2
1/Z1.5
Z1.83
Z1.84
Z1.39
Z1.16
Z1.34
Z1.35
Z1.38
Z1.82
Z1.40
Z1.91
Z1.18
1/Z1.1
Z1.41
Z1.5
Z1.13
Z1.13
Z1.30
Z1.11
Z1.10
Z1.12
Z1.17
Z1.8a
Z1.8b
Z1.90
3/Z1.6
Z1.14
Z1.62
Z1.92
3/Z1.9
Z1.63
Z1.9
3/Z1.7
3/Z1.8
Z1.64
Z1.24
DOK HLUČÍN - PORUBA
PŘELOŽKA 22 kV - VN - L179
IZOLOVANÉ VODIČE
VN 22kV - L179
ALI/22 STIA 3x110
PŘELOŽKA VN 22 kV - L179
IZOLOVANÉ VODIČE
PŘELOŽKA VN 22 kV - L192
PŘELOŽKA VN 22 kV - L179
IZOLOVANÉ VODIČE
VN 22kV - L179
AlFe 3x120
AlFe 3x170
US5
H-1
III/01137