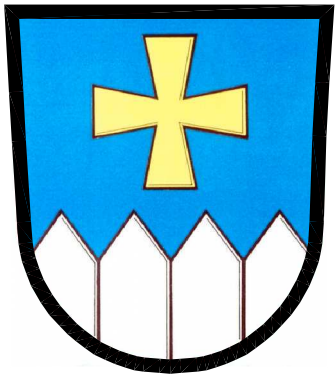
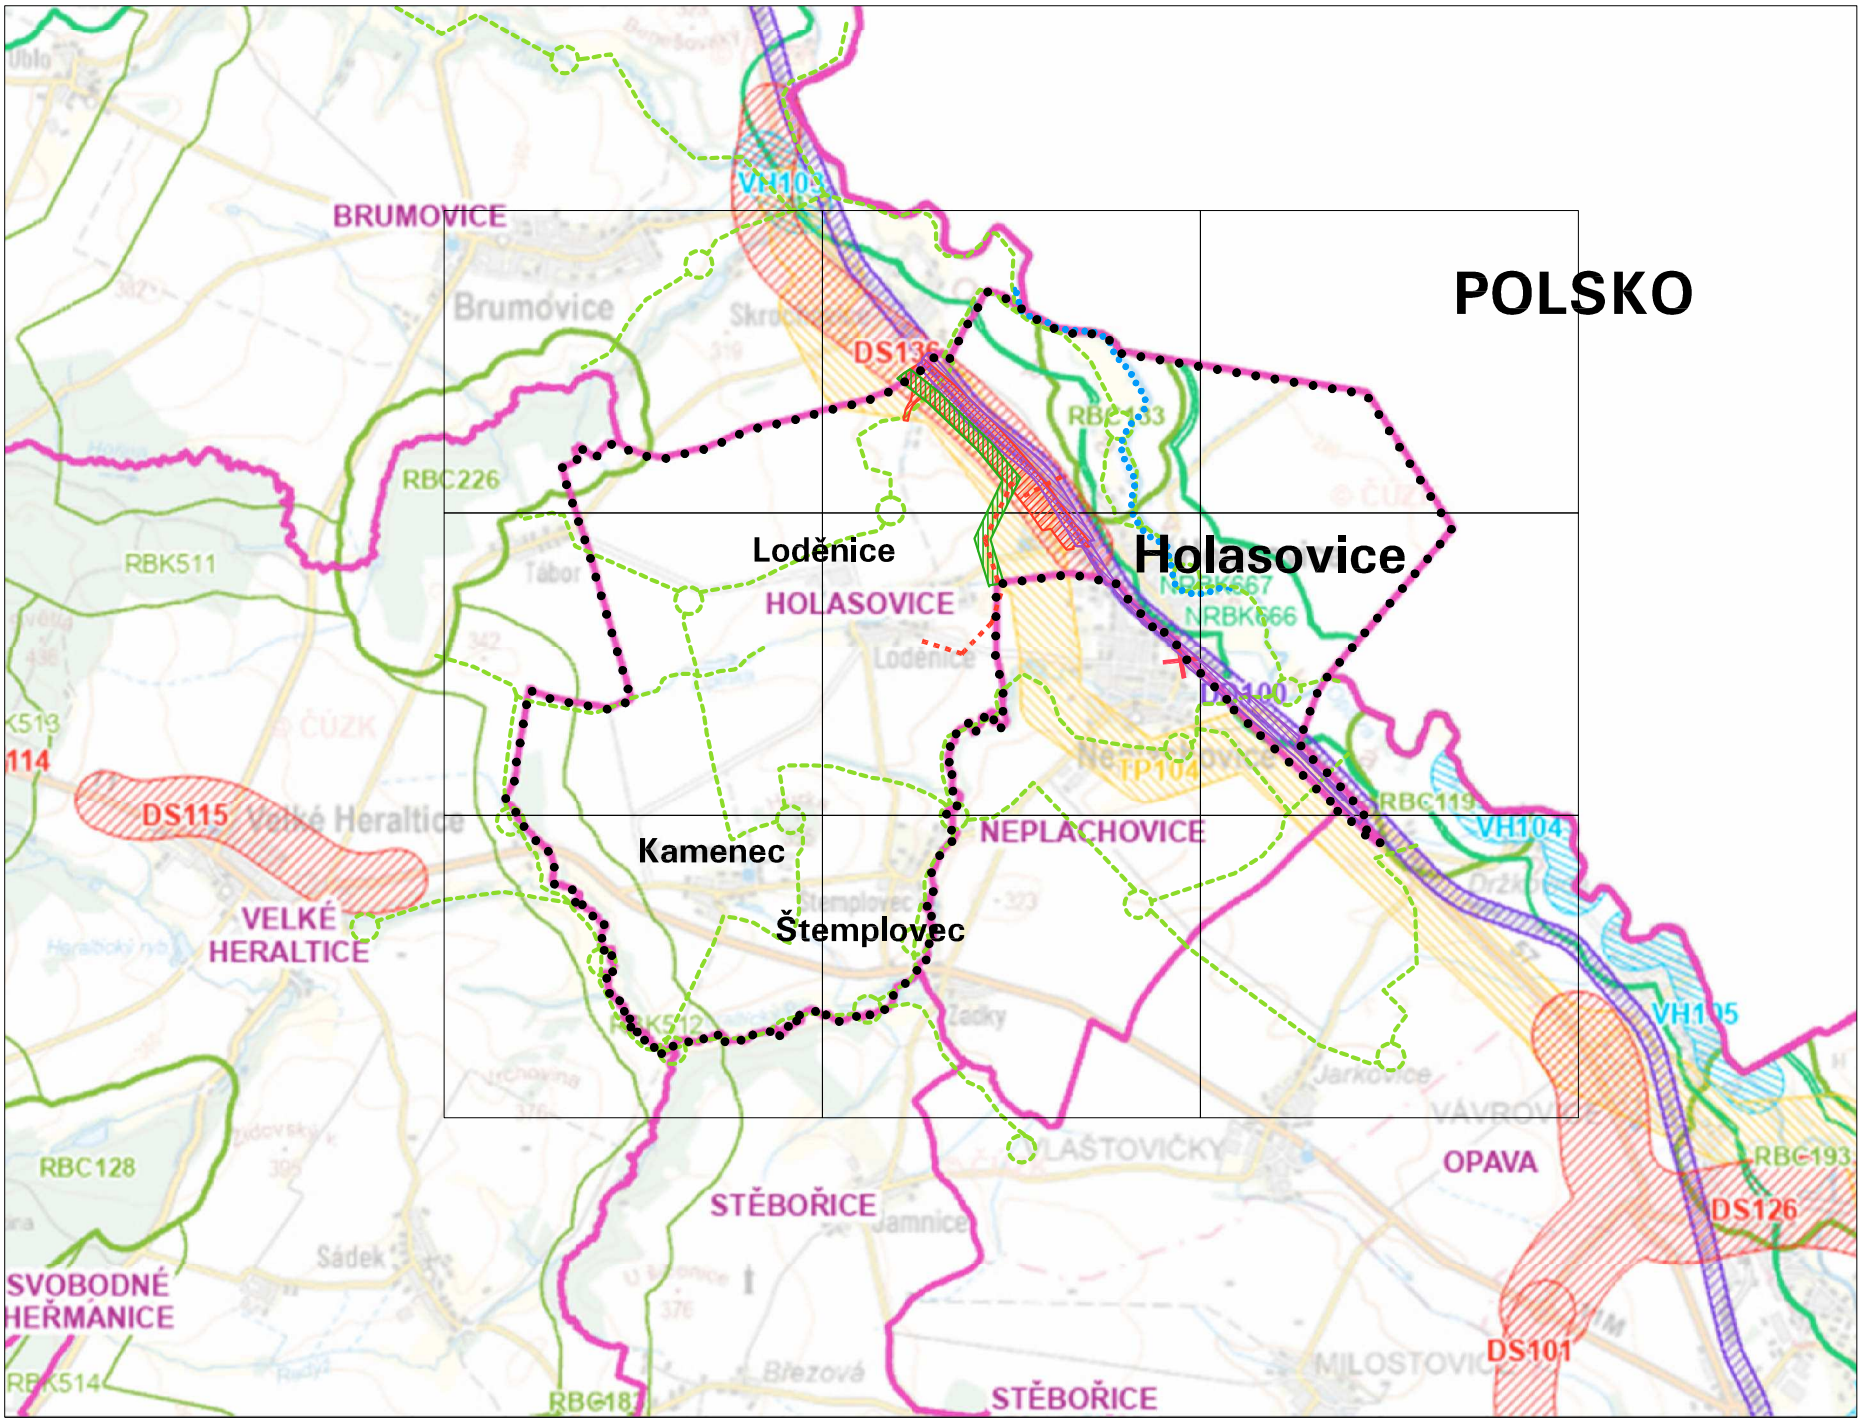




ÚZEMNÍ PLÁN HOLASOVICE

ZMĚNA č. 1 - část A

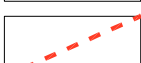
5. VÝKRES ŠIRŠÍCH VZTAHŮ

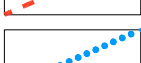


PODKLADEM PRO VÝKRES ŠIRŠÍCH VZTAHŮ JE VÝKRES ZÁSAD ÚZEMNÍHO ROZVOJE MORAVSKOSLEZSKÉHO KRAJE VE ZNĚNÍ AKTUALIZACÍ Č. 1, 2a, 2b, 3, 4, 5, 6, 7, 8a, 8b, ZMĚNY Č. 11.

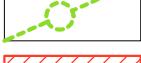
- 

ŘEŠENÉ ÚZEMÍ – HRANICE OBCE HOLASOVICE
- 

ZRUŠENÍ NAVRHOVANÉ PŘELOŽKY SILNICE III/0576
- 

NAVRŽENÉ VEDENÍ VN 22kV
- 

PROTIPOVODŇOVÉ OPATŘENÍ NA TOKU OPAVY
- 

ÚZEMNÍ SYSTÉM EKOLOGICKÉ STABILITY – BIOCENTRA, BIOKORIDORY
- 

KORIDOR SILNIČNÍ DOPRAVNÍ INFRASTRUKTURY DS136 – I/57 SKROCHOVICE, ZÁPADNÍ OBCHVAT
- 

KORIDOR ŽELEZNIČNÍ DOPRAVNÍ INFRASTRUKTURY DD100 – OPTIMALIZACE A ELEKTRIZACE CELOSTÁTNÍ TRATĚ Č. 310 V ÚSEKU OPAVA–VÝCHOD – KRNOV
- 

KORIDOR ENERGETICKÉ TECHNICKÉ INFRASTRUKTURY TP104 PRO STAVEBNÍ ÚPRAVY VTL PLYNOVODU DN300 HLUČÍN–OPAVA–BRUMOVICE NA DN500/PN40

KLAD MAPOVÝCH LISTŮ



Brumovice 2-9	Holasovice 1-9	POLSKO 0-9
Velké Heraltice 2-0	Loděnice 1-0	Opava 0-0
Kamenec 2-1	Štěplovce 1-1	Neplachovice 0-1
Stěbořice		

VÝKRES:	5. VÝKRES ŠIRŠÍCH VZTAHŮ	
OZNAČENÍ DOKUMENTACE	ÚZEMNÍ PLÁN HOLASOVICE ZMĚNA č. 1 – část A	ZAK.ČÍSLO 1222–23
OBJEDNATEL	OBEC HOLASOVICE	DATUM 10/2025
POŘIZOVATEL	MAGISTRÁT MĚSTA OPAVY	
ZHOTOVITEL	ATELIER ARCHPLAN OSTRAVA s.r.o.	MĚŘÍTKO 1:50000
OD.PROJEKTANT	ING. ARCH. KATEŘINA BUSCHOVÁ	