





HRADEC NAD MORAVICÍ

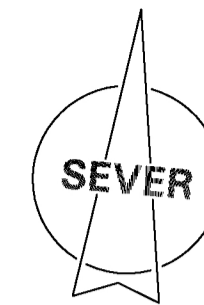

ÚZEMNÍ PLÁN

I.2. HLAVNÍ VÝKRES - URBANISTICKÁ KONCEPCE 1 : 5 000

KLAD LISTŮ

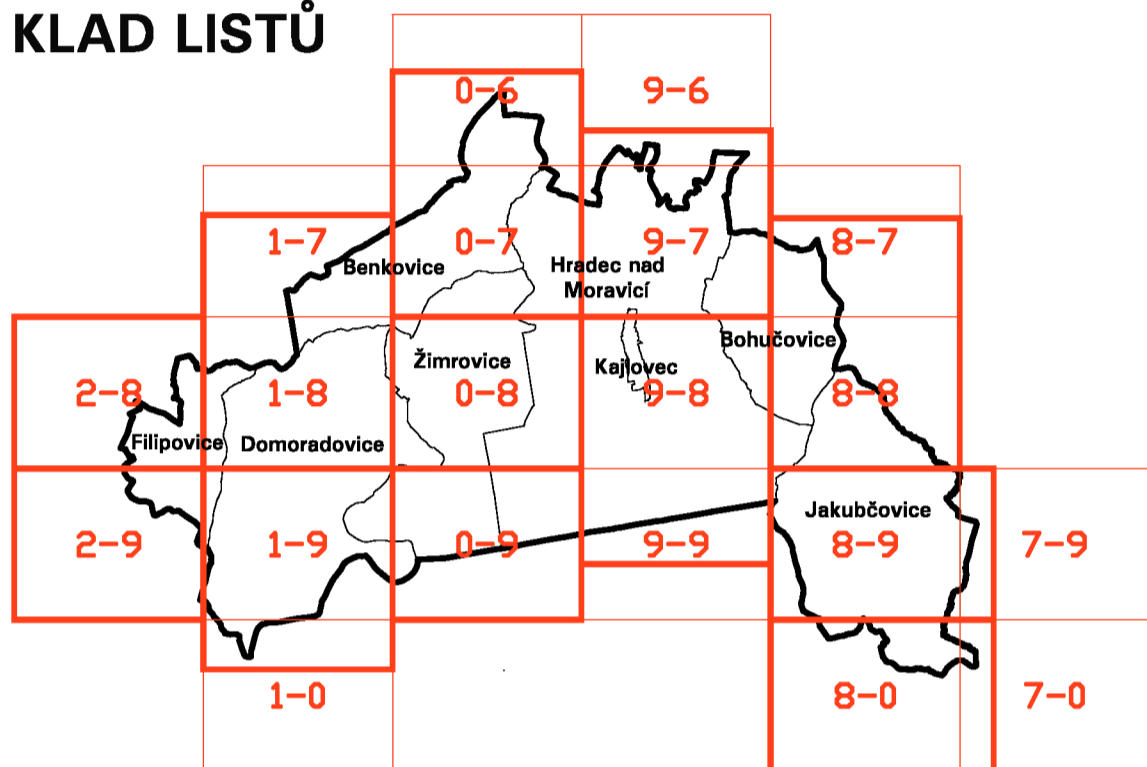

PLOCHY S ROZDÍLNÝM ZPŮSOBEM VYUŽITÍ

STABILIZOVANÉ PLOCHY	PLOCHY ZMĚN	ÚZEMNÍ REZERVY	URBANIZOVANÉ ÚZEMÍ:
SC			SMÍŠENÉ OBYTNÉ CENTRÁLNÍ
BM	BM		BYDLENÍ MĚSTSKÉ
BV	BV		BYDLENÍ VENKOVSKÉ
SM	SM		SMÍŠENÉ OBYTNÉ MĚSTSKÉ
SV	SV		SMÍŠENÉ OBYTNÉ VENKOVSKÉ
OV	OV		OBČANSKÉ VYBAVENÍ VEŘEJNÉ INFRASTRUKTURY
OVK	OVK		OBČANSKÉ VYBAVENÍ KOMERČNÍHO TYPU
RS	RS		REKREACE SPORTOVNÍ
RI			REKREACE INDIVIDUÁLNÍ
			ÚZEMNÍ REZERVA – DALEKÝ VÝHLED (S OZNAČENÍM R–REKREACE, B–BYDLENÍ)
	VD		VÝROBA DROBNÁ
VZ	VZ		VÝROBA ZEMĚDĚLSKÁ
VL	VL		VÝROBA A SKLADOVÁNÍ – LEHKÝ PRŮMYSL
TI	TI		TECHNICKÁ INFRASTRUKTURA
TN			POVRCHOVÁ TĚŽBA NEROSTŮ
S	S		PLOCHA SPECIFICKÁ
D	D		DOPRAVNÍ INFRASTRUKTURA
			ÚZEMNÍ REZERVA – KORIDOR PRO PŘELOŽKU SILNICE III/4648
PV	PV		VEŘEJNÁ PROSTRANSTVÍ, VEŘEJNÉ KOMUNIKAČNÍ PROSTORY
PZ	PZ		VEŘEJNÁ PROSTRANSTVÍ – ZELEŇ
ZU	ZU		ZELEŇ URBANIZOVANÁ

NEURBANIZOVANÉ ÚZEMÍ:

NP	NP		PLOCHY PŘÍRODNÍ
NL	NL		PLOCHY LESNÍ
NS	NS		PLOCHY SMÍŠENÉ NEZASTAVĚNÉHO ÚZEMÍ
NZ			PLOCHY ZEMĚDĚLSKÉ

POZNÁMKA: ČÍSLO ZA KÓDEM PLOCHY ZNAMENÁ DÍLČÍ ODLIŠNOST V PODMÍNKÁCH PRO VYUŽITÍ PLOCHY (NAPŘ: NS-1)

HRANICE, ÚZEMNÍ SYSTÉM EKOLOGICKÉ STABILITY

STAV	NÁVRH	
		HRANICE OBCE
		HRANICE KATASTRÁLNÍ
		HRANICE ZASTAVĚNÉHO ÚZEMÍ 2009
		HRANICE ZASTAVITELNÝCH PLOCH S POPISEM
		HRANICE PLOCH PŘESTAVBY S POPISEM
		DOPLŇUJÍCÍ HRANICE PLOCH S ROZDÍLNÝM ZPŮSOBEM VYUŽITÍ
		PLOCHA PRO REGIONÁLNÍ BIOCENTRUM – RBC (S OZNAČENÍM)
		PLOCHA PRO REGIONÁLNÍ BIOKORIDOR – RBK (S OZNAČENÍM)
		PLOCHA PRO LOKÁLNÍ BIOCENTRUM VLOŽENÉ – SOUČÁST REGIONÁLNÍHO BIOKORIDORU
		PLOCHA PRO LOKÁLNÍ BIOKORIDOR
		PLOCHA PRO LOKÁLNÍ BIOCENTRUM

OZNAČENÍ DOKUMENTACE:	ÚZEMNÍ PLÁN HRADEC NAD MORAVICÍ	ATELIER ARCHPLAN OSTRAVA s.r.o. Martinovská 3168, 723 00 Ostrava-Martinov; zeman@archplan.cz
OBJEDNATEL:	MĚSTO HRADEC NAD MORAVICÍ	
POŘIZOVATEL:	ÚŘAD ÚZEMNÍHO PLÁNOVÁNÍ HRADEC N/M	
ZHOTOVITEL:	ATELIER ARCHPLAN OSTRAVA s.r.o.	
ZODPOVĚDNÝ PROJEKTANT:	Ing.Arch.MAGDALÉNA ZEMANOVÁ	
KOORDINACE, VYUŽITÍ ÚZEMÍ, ÚSES:	Ing.Arch.MAGDALÉNA ZEMANOVÁ	ZAKÁZKOVÉ ČÍSLO: 1088-08
DEMOGRAFIE, ŽIVOTNÍ PROSTŘEDÍ:	RNDr.MILAN POLEDNÍK	EXPEDICE: ŘÍJEN 2011
DOPRAVA:	Ing.LEOPOLD JANČAR	MĚŘÍTKO: 1:5000
VOVNÍ HOSPODÁŘSTVÍ	Ing.SYLVA KAJNAROVÁ	
ENERGETIKA, SPOJE:	ZDENĚK KIŠKA	
ZABORY PŮDNIHO FONDU:	Ing.TEREZA NOVÁČKOVÁ	
DIGITÁLNÍ PROVEDENÍ:	Ing.Arch.RADEK HORÁK	
SPOLUPRÁCE:	Mgr.KAREL ZEMAN	