


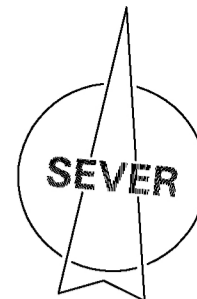

# HRADEC NAD MORAVICÍ


## ÚZEMNÍ PLÁN

### I.3.a. HLAVNÍ VÝKRES - DOPRAVA - 1 : 5 000



STAV	NÁVRH	
		HRANICE OBCE
		HRANICE KATASTRÁLNÍ
		SILNICE I/57 – V NÁVRHU ROZLIŠENY POVRCHOVÉ A PODPOVRCHOVÉ ÚSEKY
		SILNICE I/57 – V NÁVRHU VČETNĚ ŠÍŘKOVÉ REKONSTRUKCE
		OSTATNÍ SILNICE S OZNAČENÍM – V NÁVRHU VČETNĚ ŠÍŘKOVÉ REKONSTRUKCE
		SILNICE – ÚZEMNÍ REZERVA
		MÍSTNÍ KOMUNIKACE VÝZNAMNÉ (V NÁVRHU VČETNĚ ŠÍŘKOVÉ REKONSTRUKCE)
		MÍSTNÍ KOMUNIKACE – VÝHLED
		MÍSTNÍ KOMUNIKACE OSTATNÍ (V NÁVRHU I ŠÍŘKOVÁ REKONSTRUKCE)
		ÚČELOVÁ KOMUNIKACE VÝZNAMNÁ (V NÁVRHU I ŠÍŘKOVÁ REKONSTRUKCE), ŠÍPKA = MÍSTO NAPOJENÍ OSTATNÍ ÚK
		ŽELEZNIČNÍ TRATĚ
		CYKLOTRASY S OZNAČENÍM
		CYKLOSTEZKY SAMOSTATNÉ
		VÝZNAMNÉ SAMOSTATNÉ PĚŠÍ STEZKY A CHODNÍKY (CHYBĚJÍCÍ ÚSEKY U PRŮTAHŮ SILNIC)
		MOSTY, VJEZDY DO TUNELŮ
		LÁVKA PRO PĚŠÍ
		DOPRAVNÍ PLOCHA
		AUTOBUSOVÁ ZASTÁVKA
		PARKOVACÍ PLOCHA, V NÁVRHU I S ÚDAJEM O POČTU STÁNÍ
		BOXOVÉ GARÁŽE
		VODNÍ PLOCHY
		VODNÍ TOKY, ZÁCHYTNÉ PŘÍKOPY
		ZASTAVITELNÉ A PŘESTAVBOVÉ PLOCHY PRO BYDLENÍ, REKREACI A OBČANSKÉ VYBAVENÍ A SLUŽBY
		ZASTAVITELNÉ A PŘESTAVBOVÉ PLOCHY PRO VÝROBU, SLUŽBY, PODNIKÁNÍ, SPECIFICKÉ PL. A TECHNICKOU INFRASTRUKTURU
		ZASTAVITELNÁ PLOCHA PRO OBCHVAT SILNICE I/57
		VÝHLED, ÚZEMNÍ REZERVA – BYDLENÍ, REKREACE
		LESNÍ POZEMKY
		ÚSEKY SILNIC NAVRŽENÉ KE ZRUŠENÍ

### KLAD LISTŮ

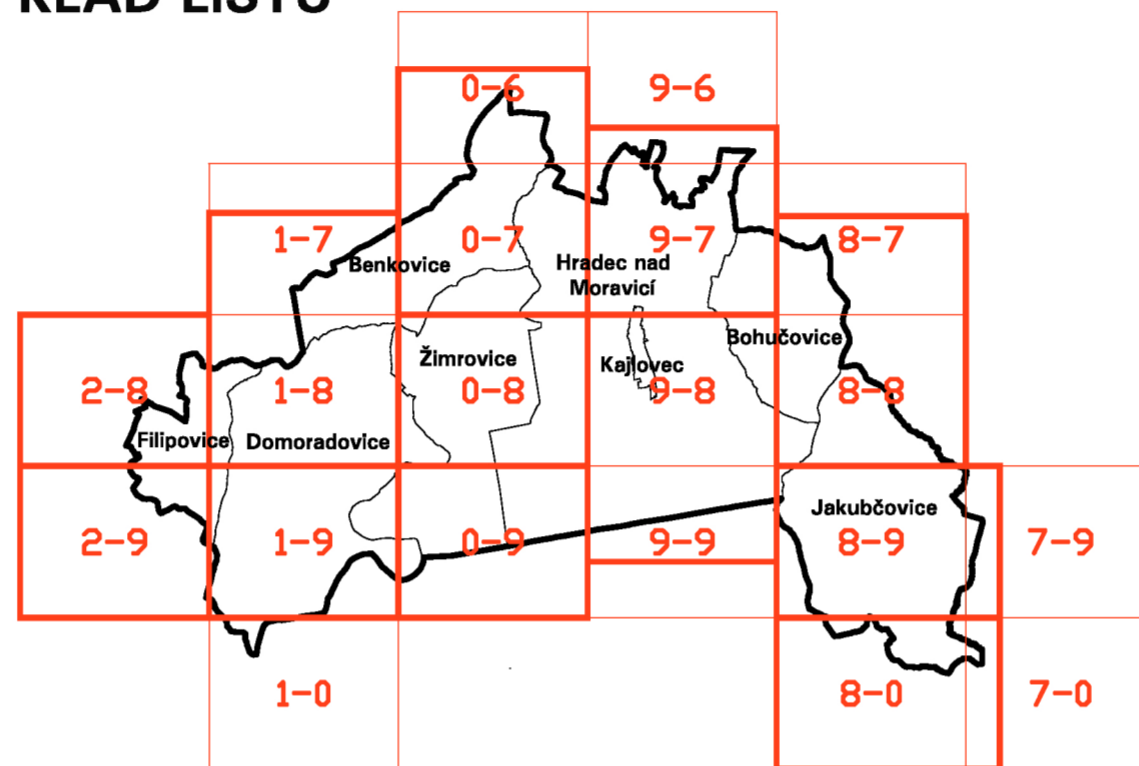

OZNAČENÍ DOKUMENTACE:	ÚZEMNÍ PLÁN HRADEC NAD MORAVICÍ	<b>ATELIER ARCHPLAN OSTRAVA s.r.o.</b> Martinovská 3188, 723 00 Ostrava-Martínov; zeman@archplan.cz
OBJEDNATEL:	MĚSTO HRADEC NAD MORAVICÍ	
POŘIZOVATEL:	ÚŘAD ÚZEMNÍHO PLÁNOVÁNÍ HRADEC N/M	
ZHOTOVITEL:	ATELIER ARCHPLAN OSTRAVA s.r.o.	
ZODPOVĚDNÝ PROJEKTANT:	Ing.Arch.MAGDALÉNA ZEMANOVÁ	
KOORDINACE, VYUŽITÍ ÚZEMÍ, ÚSES:	Ing.Arch.MAGDALÉNA ZEMANOVÁ	ZAKÁZKOVÉ ČÍSLO: 1088-08
DEMOGRAFIE, ŽIVOTNÍ PROSTŘEDÍ:	RNDr.MILAN POLEDNÍK	EXPEDICE: ŘÍJEN 2011
DOPRAVA:	Ing.LEOPOLD JANČAR	MĚŘÍTKO: 1:5000
VODNÍ HOSPODÁŘSTVÍ:	Ing.SYLVA KAJNAROVÁ	
ENERGETIKA, SPOJE:	ZDENĚK KIŠKA	
ZABORY PŮDNIHO FONDU:	Ing.TEREZA NOVAČKOVÁ	
DIGITÁLNÍ PROVEDENÍ:	Ing.Arch.RADEK HORÁK	
SPOLUPRÁCE:	Mgr.KAREL ZEMAN	