



# ÚZEMNÍ PLÁN HRADEC NAD MORAVICÍ

## ÚPLNÉ ZNĚNÍ PO ZMĚNĚ č. 1 a 2


04 / 2018

### I.3.a. HLAVNÍ VÝKRES - DOPRAVA - 1 : 5 000

STAV	NÁVRH	
		HRANICE OBCE
		HRANICE KATASTRÁLNÍ
		SILNICE I/57 – V NÁVRHU ROZLIŠENY POVRCHOVÉ A PODPOVRCHOVÉ ÚSEKY
		SILNICE I/57 – V NÁVRHU VČETNĚ ŠÍŘKOVÉ REKONSTRUKCE
		OSTATNÍ SILNICE S OZNAČENÍM – V NÁVRHU VČETNĚ ŠÍŘKOVÉ REKONSTRUKCE
		SILNICE – ÚZEMNÍ REZERVA
		MÍSTNÍ KOMUNIKACE VÝZNAMNÉ (V NÁVRHU VČETNĚ ŠÍŘKOVÉ REKONSTRUKCE)
		MÍSTNÍ KOMUNIKACE – VÝHLED
		MÍSTNÍ KOMUNIKACE OSTATNÍ (V NÁVRHU I ŠÍŘKOVÁ REKONSTRUKCE)
		ÚČELOVÁ KOMUNIKACE VÝZNAMNÁ (V NÁVRHU I ŠÍŘKOVÁ REKONSTRUKCE), ŠÍPKA = MÍSTO NAPOJENÍ OSTATNÍ ÚK
		ŽELEZNIČNÍ TRATĚ
		CYKLOTRASY S OZNAČENÍM
		CYKLOSTEZKY SAMOSTATNÉ
		VÝZNAMNÉ SAMOSTATNÉ PĚŠÍ STEZKY A CHODNÍKY (CHYBĚJÍCÍ ÚSEKY U PRŮTAHŮ SILNIC)
		MOSTY, VJEZDY DO TUNELŮ
		LÁVKA PRO PĚŠÍ
		DOPRAVNÍ PLOCHA
		AUTOBUSOVÁ ZASTÁVKA
		PARKOVACÍ PLOCHA, V NÁVRHU I S ÚDAJEM O POČTU STÁNÍ
		BOXOVÉ GARÁŽE
		VODNÍ TOKY, VODNÍ PLOCHY, ZÁCHYTNÉ PŘÍKOPY
		ZASTAVITELNÉ A PŘESTAVBOVÉ PLOCHY PRO BYDLENÍ, OBČANSKÉ VYBAVENÍ, REKREACI
		ZASTAVITELNÉ A PŘESTAVBOVÉ PLOCHY PRO VÝROBU, TECH.INFRASTRUKTURU, TĚŽBU, SPECIFICKÉ PLOCHY
		ZASTAVITELNÁ PLOCHA PRO OBCHVAT SILNICE I/57
		ÚZEMNÍ REZERVA, VÝHLED
		LESNÍ POZEMKY
		ÚSEKY SILNIC NAVRŽENÉ KE ZRUŠENÍ

OZ	DOKUM
OB	JEI
PO	ŘIZI
ZHO	

#### KLAD LISTŮ

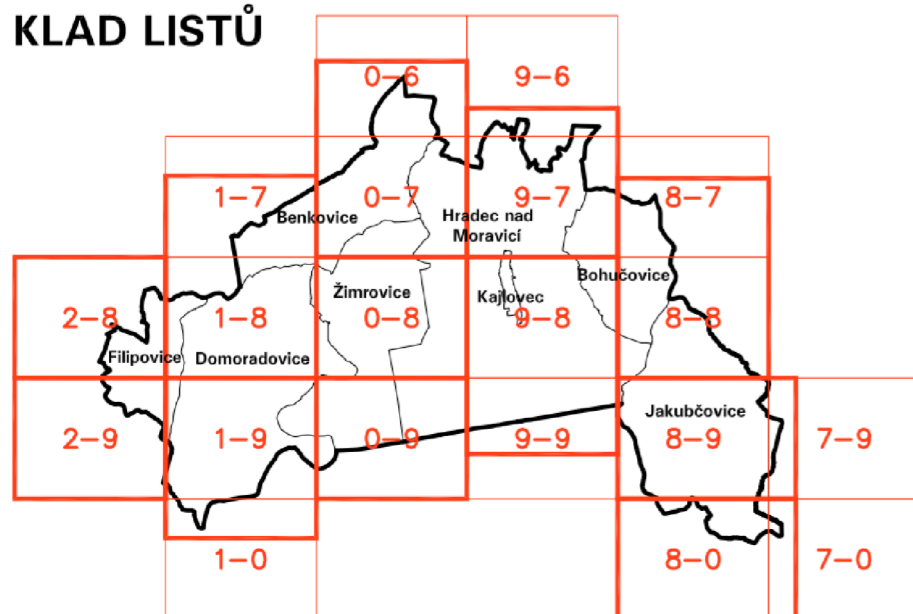

OZNAČENÍ DOKUMENTACE:	ÚZEMNÍ PLÁN HRADEC NAD MORAVICÍ ÚPLNÉ ZNĚNÍ PO ZMĚNĚ č. 1 a 2	<b>ATELIER ARCHPLAN OSTRAVA s.r.o.</b> Martinovská 3168, 723 00 Ostrava-Martinov; zeman@archplan.cz
OBJEDNATEL:	MĚSTO HRADEC NAD MORAVICÍ	
POŘIZOVATEL:	MěÚ HRADEC N/M, ODBOR VÝSTAVBY A ÚP	
ZHOTOVITEL:	ATELIER ARCHPLAN OSTRAVA s.r.o.	
ZODPOVĚDNÝ PROJEKTANT:	Ing.Arch.MAGDALÉNA ZEMANOVÁ	
KOORDINACE, VYUŽITÍ ÚZEMÍ:	Ing.Arch.KATEŘINA BUSCHOVÁ	ZAKÁZKOVÉ ČÍSLO: 1185/16
KONCEPCE, ÚSES, PODM. VYUŽITÍ PLOCH:	Ing.Arch.MAGDALÉNA ZEMANOVÁ	EXPEDICE: 04 / 2018
SOCIODEMOGRAFICKÉ PODMÍNKY:	RNDr.MILAN POLEDNÍK	MĚŘÍTKO: 1:5000
VODNÍ HOSPODÁŘSTVÍ, ENERGETIKA:	Ing.JAROSLAV GAVLAS	
PŮDNÍ FOND:	Ing.TEREZA NOVÁČKOVÁ	
INFORMACE O ÚZEMÍ, DIGIT. ZPRACOVÁNÍ	Mgr.KAREL ZEMAN	