



ÚZEMNÍ PLÁN HRADEC NAD MORAVICÍ


ÚPLNÉ ZNĚNÍ PO ZMĚNĚ č. 1 a 2

04 / 2018

I.3.c. HLAVNÍ VÝKRES - ENERGETIKA A SPOJE - 1 : 5 000

STAV	NÁVRH	
		HRANICE OBCE
		KATASTRÁLNÍ HRANICE
		DÁLKOVÝ KABEL
		TELEFONNÍ ÚSTŘEDNA
		ELEKTRICKÉ VEDENÍ 22kV – VZDUŠNÉ
		ELEKTRICKÉ VEDENÍ 22kV – KABELOVÉ
		MALÁ VODNÍ ELEKTRÁRNA
		DISTRIBUČNÍ TRAFOSTANICE
		VYSOKOTLAKÝ PLYNOVOD
		HLAVNÍ TRASY STŘEDOTLAKÉHO PLYNOVODU
		OSTATNÍ TRASY STŘEDOTLAKÉHO PLYNOVODU
		REGULAČNÍ STANICE PLYNU
		VODNÍ PLOCHY, TOKY
		ÚSEKY SÍŤI A TRAS NAVRŽENÉ KE ZRUŠENÍ
		ZASTAVITELNÉ A PŘESTAVBOVÉ PLOCHY PRO BYDLENÍ, OBČANSKÉ VYBAVENÍ, REKREACI
		ZASTAVITELNÉ A PŘESTAVBOVÉ PLOCHY PRO VÝROBU, TECH.INFRASTRUKTURU, TĚŽBU, SPECIFICKÉ PLOCHY
		ZASTAVITELNÁ PLOCHA PRO OBCHVAT SILNICE I/57
		ÚZEMNÍ REZERVA, VÝHLED
		LESNÍ POZEMKY
		SILNICE

KLAD LISTŮ

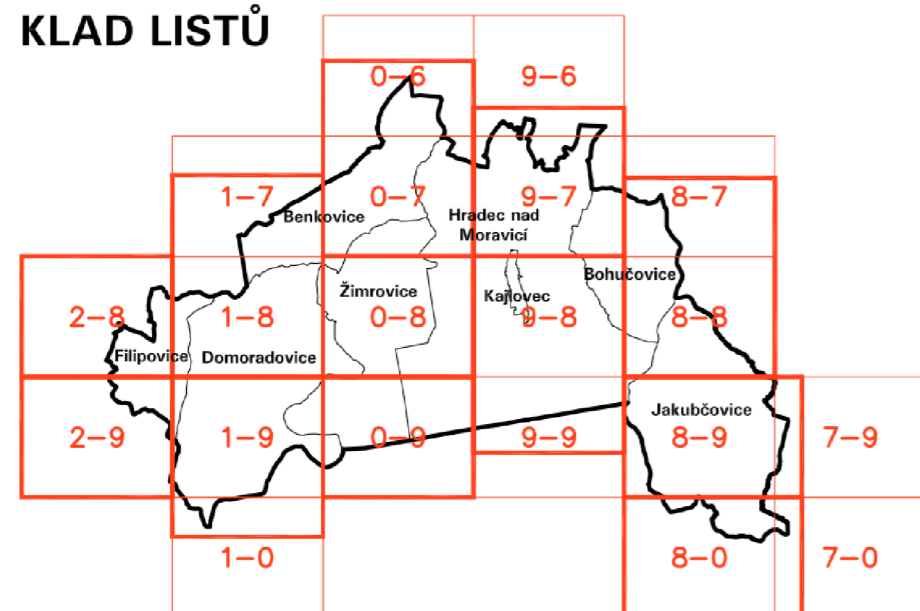

OZNAČENÍ DOKUMENTACE:	ÚZEMNÍ PLÁN HRADEC NAD MORAVICÍ ÚPLNÉ ZNĚNÍ PO ZMĚNĚ č. 1 a 2	ATELIER ARCHPLAN OSTRAVA s.r.o. Martinovská 3168, 723 00 Ostrava-Martinov; zeman@archplan.cz
OBJEDNATEL:	MĚSTO HRADEC NAD MORAVICÍ	
POŘIZOVATEL:	MĚÚ HRADEC N/M, ODBOR VÝSTAVBY A ÚP	
ZHOTOVITEL:	ATELIER ARCHPLAN OSTRAVA s.r.o.	
ZODPOVĚDNÝ PROJEKTANT:	Ing.Arch.MAGDALÉNA ZEMANOVÁ	
KOORDINACE, VYUŽITÍ ÚZEMÍ:	Ing.Arch.KATEŘINA BUSCHOVÁ	ZAKÁZKOVÉ ČÍSLO: 1185/16
KONCEPCE, ÚSES, PODM. VYUŽITÍ PLOCH:	Ing.Arch.MAGDALÉNA ZEMANOVÁ	EXPEDICE: 04 / 2018
SOCIODEMOGRAFICKÉ PODMÍNKY:	RNDr.MILAN POLEDNÍK	MĚŘÍTKO: 1:5000
VODNÍ HOSPODÁŘSTVÍ, ENERGETIKA:	Ing.JAROSLAV GAVLAS	
PŮDNÍ FOND:	Ing.TEREZA NOVÁČKOVÁ	
INFORMACE O ÚZEMÍ, DIGIT. ZPRACOVÁNÍ	Mgr.KAREL ZEMAN	