



ÚZEMNÍ PLÁN HRADEC NAD MORAVICÍ


ÚPLNÉ ZNĚNÍ PO ZMĚNĚ č. 1 a 2

04 / 2018

I.3.b. HLAVNÍ VÝKRES - VODNÍ HOSPODÁŘSTVÍ - 1 : 5 000

STAV	NÁVRH	
		HRANICE OBCE
		KATASTRÁLNÍ HRANICE
		HLAVNÍ VODOVODY
		OSTATNÍ VODOVODY VÝZNAMNĚJŠÍ
		VĚŽOVÝ VODOJEM
		ZEMNÍ VODOJEM
		HORNÍ A DOLNÍ TLAKOVÉ PÁSMO
		ČERPACÍ STANICE VODÁRENSKÁ
		VODNÍ ZDROJ
		PŘERUŠOVACÍ KOMORA
		KANALIZACE SPLAŠKOVÁ TLAKOVÁ
		KANALIZACE SPLAŠKOVÁ GRAVITAČNÍ
		ČERPACÍ STANICE KANALIZACE
		KANALIZACE DEŠŤOVÁ
		ČISTÍRNA ODPADNÍCH VOD
		VYÚSTNÍ OBJEKT KANALIZACE
		VODNÍ PLOCHY
		VODNÍ TOKY, ZÁCHYTNÉ PŘÍKOPY
		ZATRUBNĚNÝ VODNÍ TOK
		ÚPRAVA TOKU ZÁVLIŠÍ
		ÚSEKY SÍTI A TRAS NAVRŽENÉ KE ZRUŠENÍ
		NAPOJENÍ MĚNĚ VÝZNAMNÝCH TRAS
		KORIDORY PRO TECHNICKOU INFRASTRUKTURU MIMO ZASTAVĚNÉ ÚZEMÍ
		ZASTAVITELNÉ A PŘESTAVBOVÉ PLOCHY PRO BYDLENÍ, OBČANSKÉ VYBAVENÍ, REKREACI
		ZASTAVITELNÉ A PŘESTAVBOVÉ PLOCHY PRO VÝROBU, TECH.INFRASTRUKTURU, TĚŽBU, SPECIFICKÉ PLOCHY
		ZASTAVITELNÁ PLOCHA PRO OBCHVAT SILNICE I/57
		ÚZEMNÍ REZERVA, VÝHLED
		LESNÍ POZEMKY
		SILNICE

KLAD LISTŮ

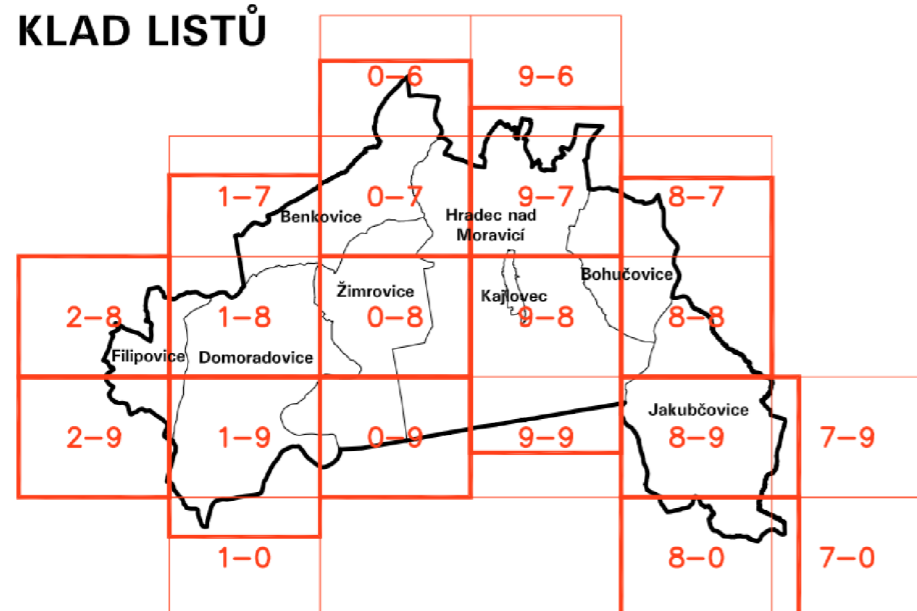

OZNAČENÍ DOKUMENTACE:	ÚZEMNÍ PLÁN HRADEC NAD MORAVICÍ ÚPLNÉ ZNĚNÍ PO ZMĚNĚ č. 1 a 2	ATELIER ARCHPLAN OSTRAVA s.r.o. Martinovská 3168, 723 00 Ostrava-Martinov; zeman@archplan.cz
OBJEDNATEL:	MĚSTO HRADEC NAD MORAVICÍ	
POŘIZOVATEL:	MěÚ HRADEC N/M, ODBOR VÝSTAVBY A ÚP	
ZHOTOVITEL:	ATELIER ARCHPLAN OSTRAVA s.r.o.	
ZODPOVĚDNÝ PROJEKTANT:	Ing.Arch.MAGDALÉNA ZEMANOVÁ	
KOORDINACE, VYUŽITÍ ÚZEMÍ:	Ing.Arch.KATEŘINA BUSCHOVÁ	ZAKÁZKOVÉ ČÍSLO: 1185/16
KONCEPCE, ÚSES, PODM. VYUŽITÍ PLOCH:	Ing.Arch.MAGDALÉNA ZEMANOVÁ	EXPEDICE: 04 / 2018
SOCIODEMOGRAFICKÉ PODMÍNKY:	RNDr.MILAN POLEDNÍK	MĚŘÍTKO: 1:5000
VODNÍ HOSPODÁŘSTVÍ, ENERGETIKA:	Ing.JAROSLAV GAVLAS	
PŮDNÍ FOND:	Ing.TEREZA NOVÁČKOVÁ	
INFORMACE O ÚZEMÍ, DIGIT. ZPRACOVÁNÍ	Mgr.KAREL ZEMAN	