


Změna č. 1 Územního plánu Hradec nad Moravicí
VÝŘEZ Z VÝKRESU č. I.3.c.
HLAVNÍ VÝKRES - ENERGETIKA A SPOJE, 1:5000

Výřez č. 3

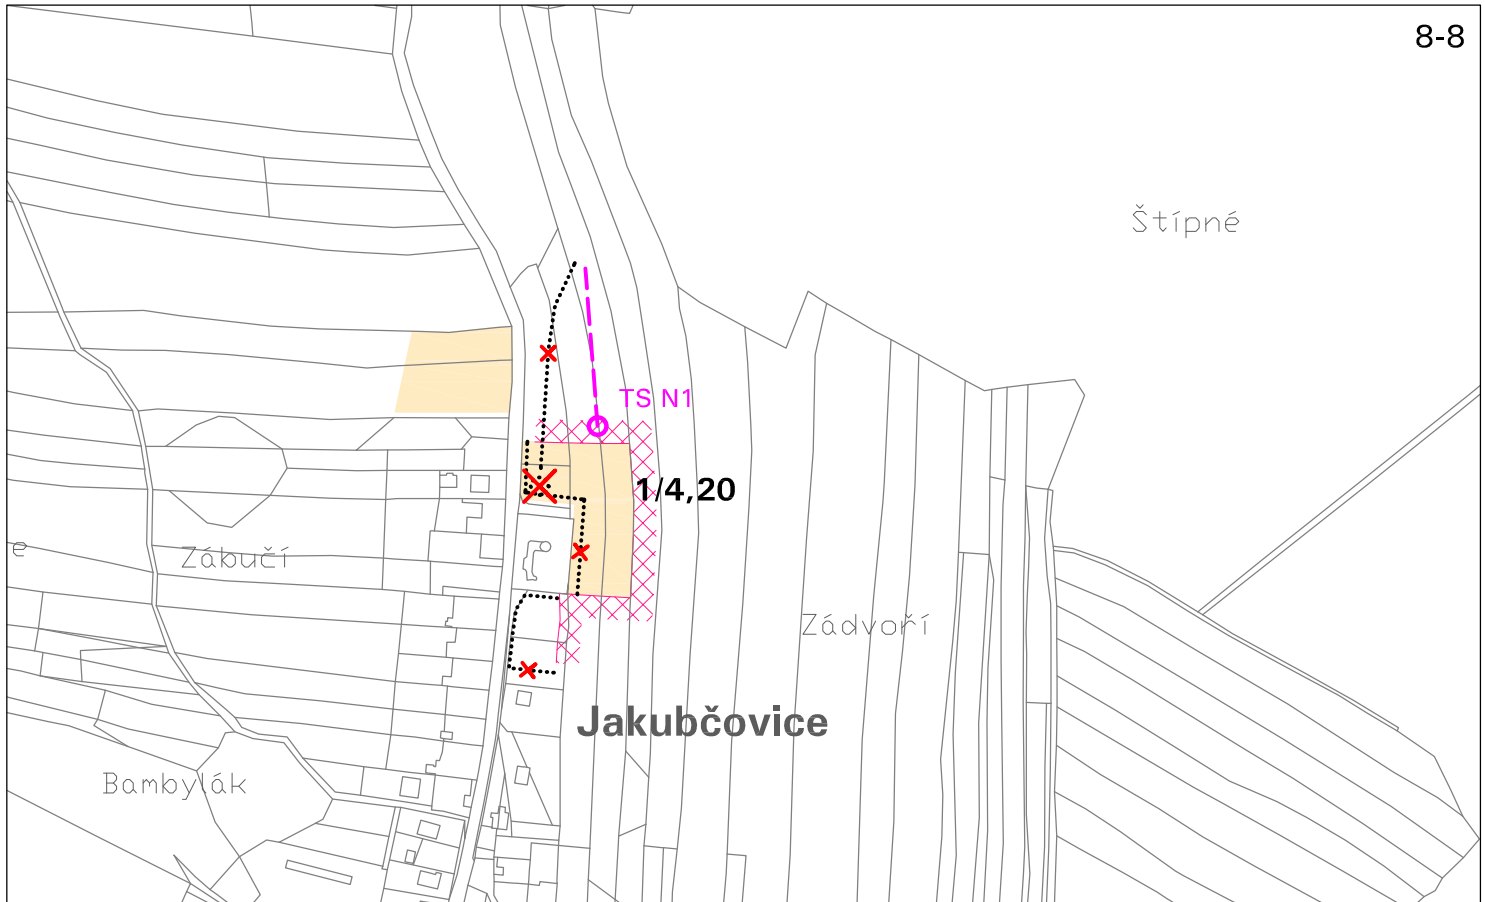

Výřez č. 4

