


Změna č. 1 Územního plánu Hradec nad Moravicí

VÝŘEZ Z VÝKRESU č. I.4.

VÝKRES VEŘEJNĚ PROSPĚŠNÝCH STAVEB, OPATŘENÍ A ASANACÍ, 1:5000

Výřez č. 6

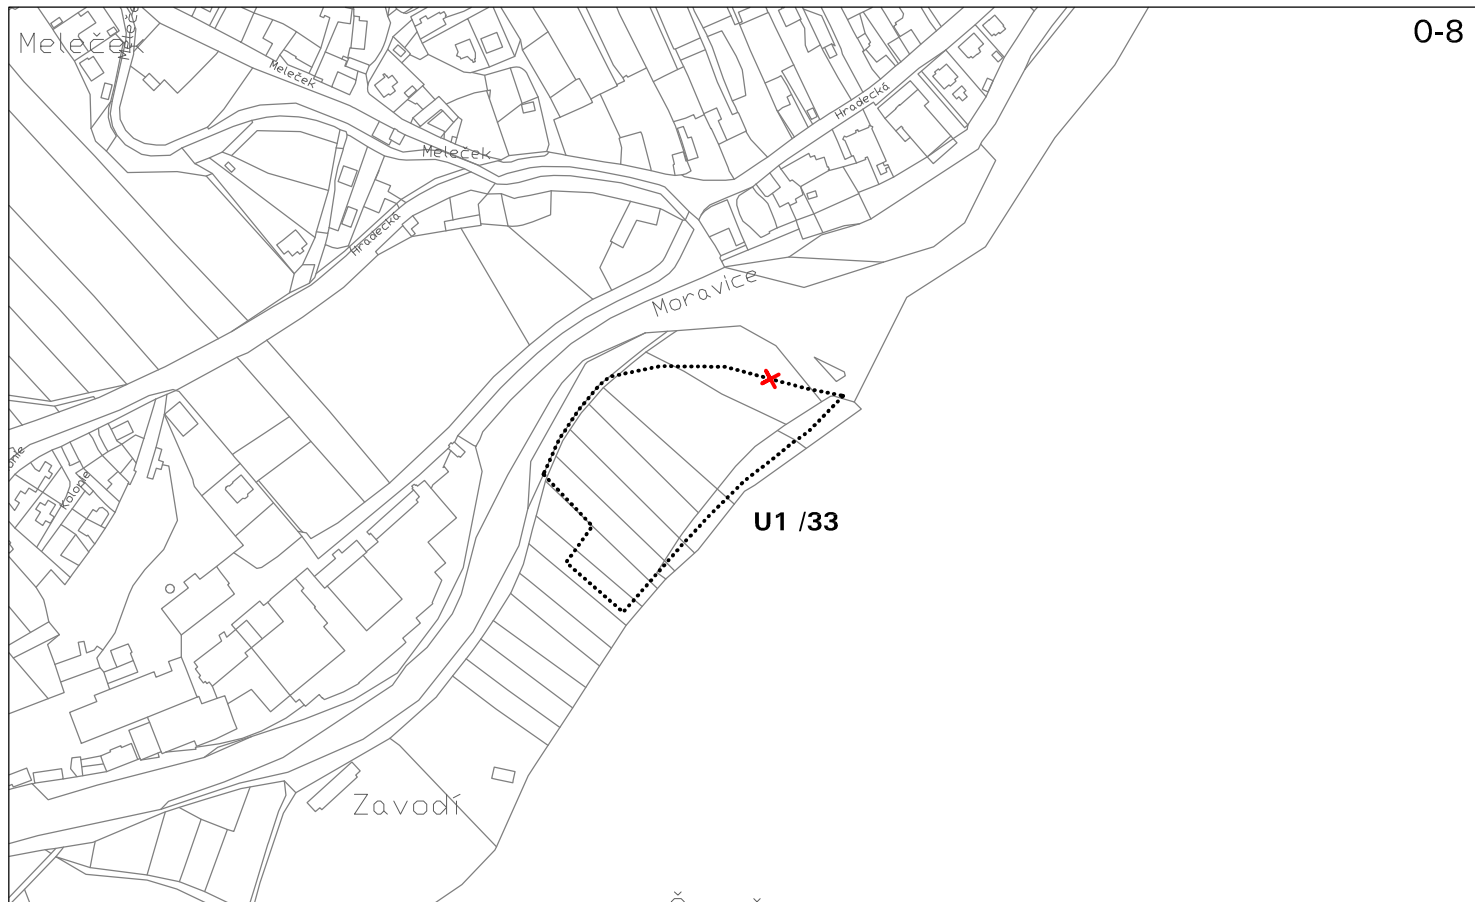

Výřez č. 7

