


Změna č. 1 Územního plánu Hradec nad Moravicí

VÝŘEZ Z VÝKRESU č. II.3.

VÝKRES PŘEDPOKLÁDANÝCH ZÁBORŮ PŮDNÍHO FONDU, 1:5000

Výřez č. 7

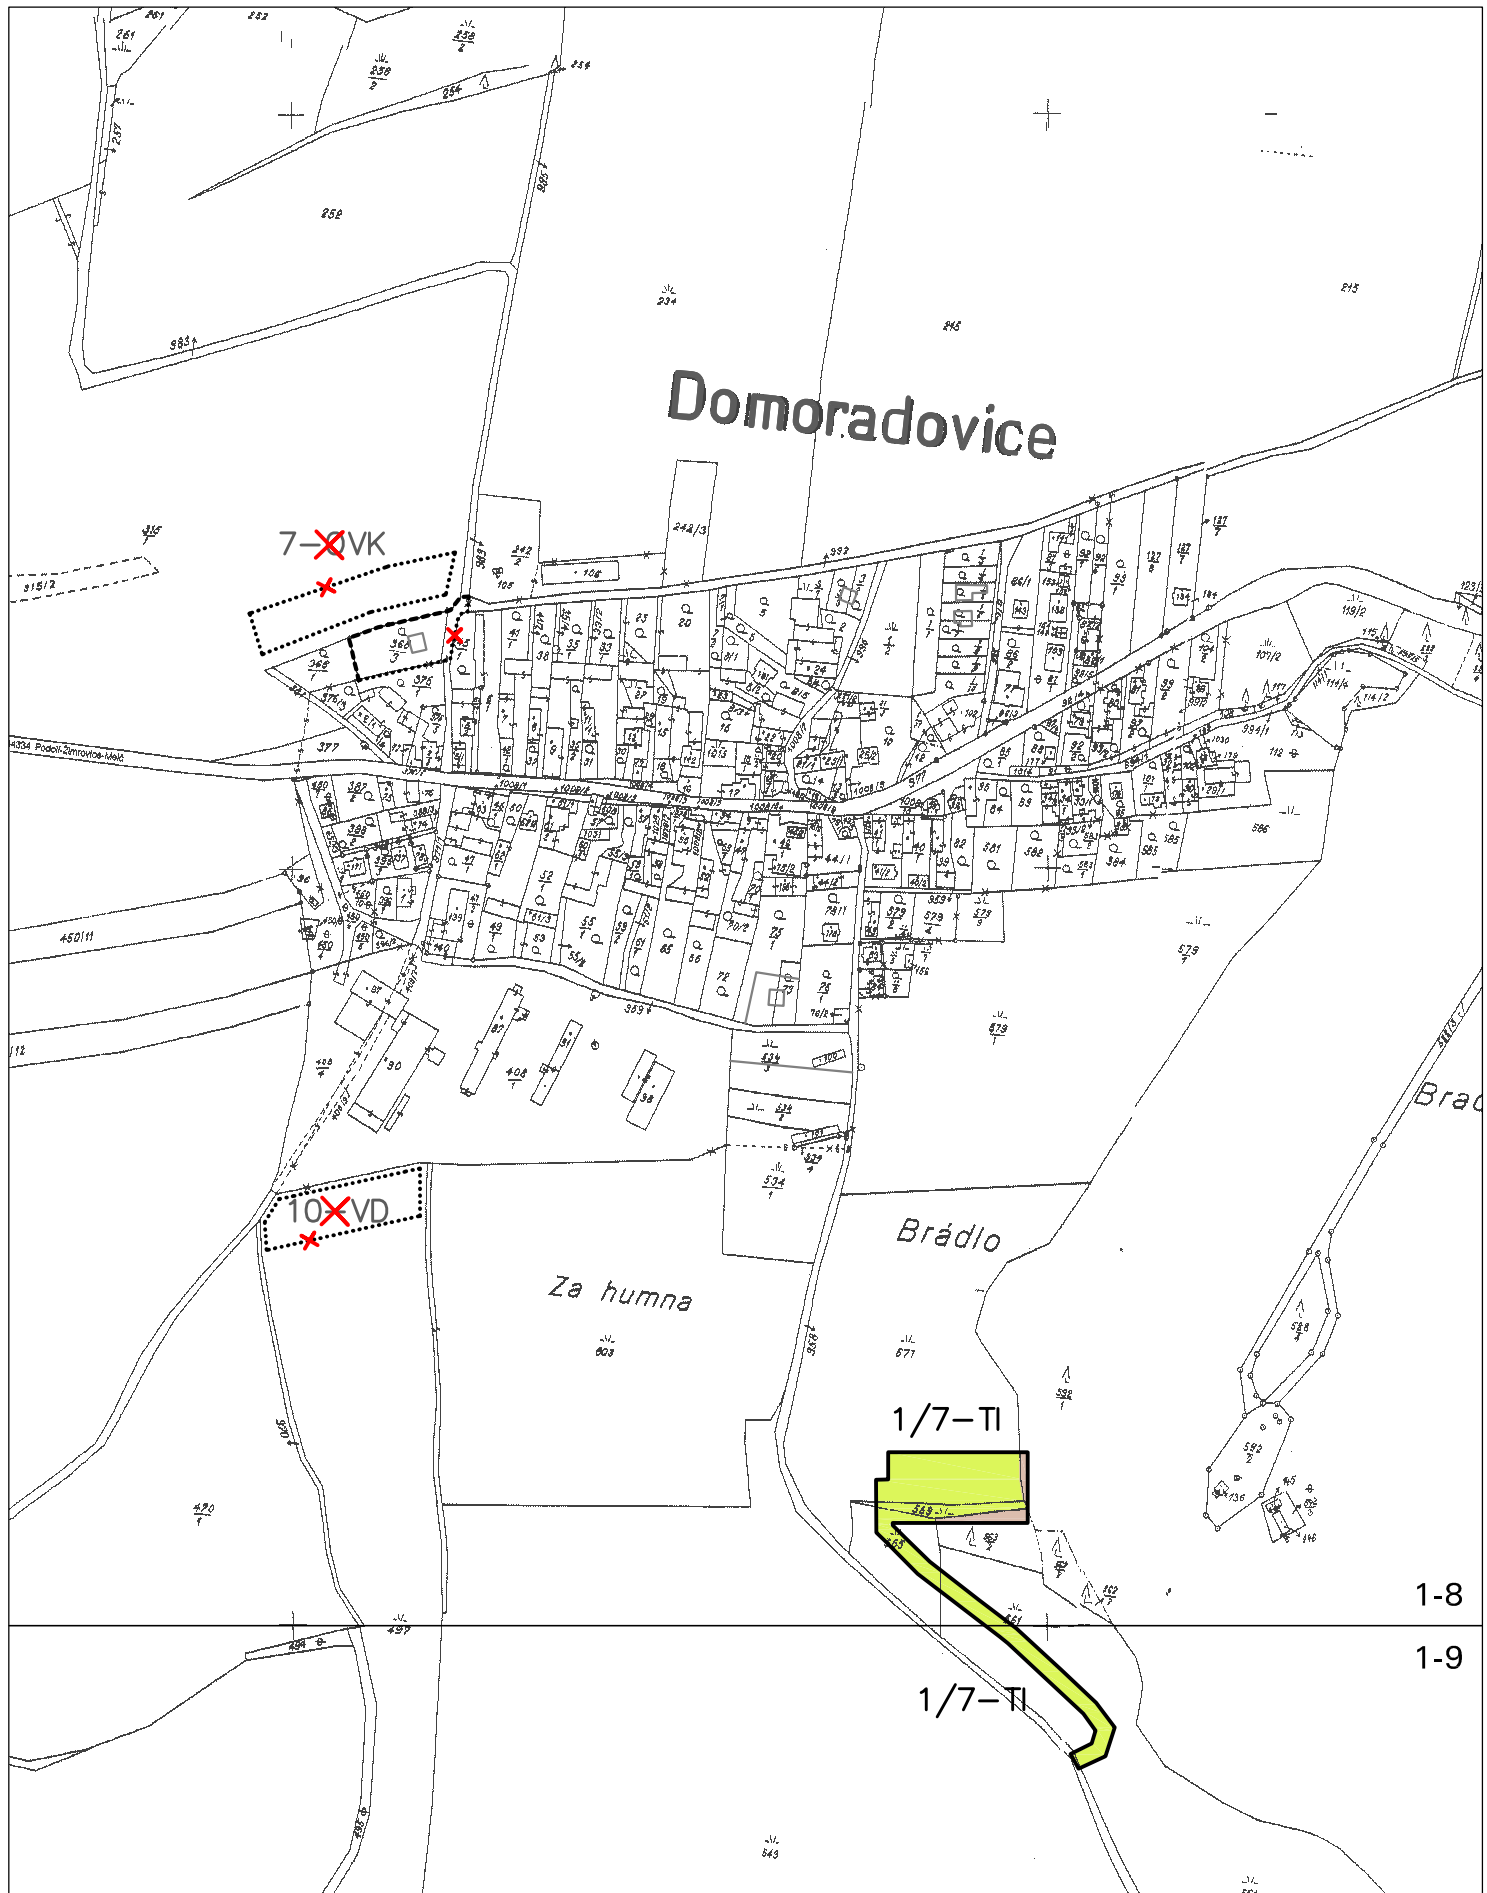

1-8

1-9