


Změna č. 1 Územního plánu Hradec nad Moravicí
VÝŘEZ Z VÝKRESU č. II.1.
KOORDINAČNÍ VÝKRES, 1:5000

Výřez č. 5

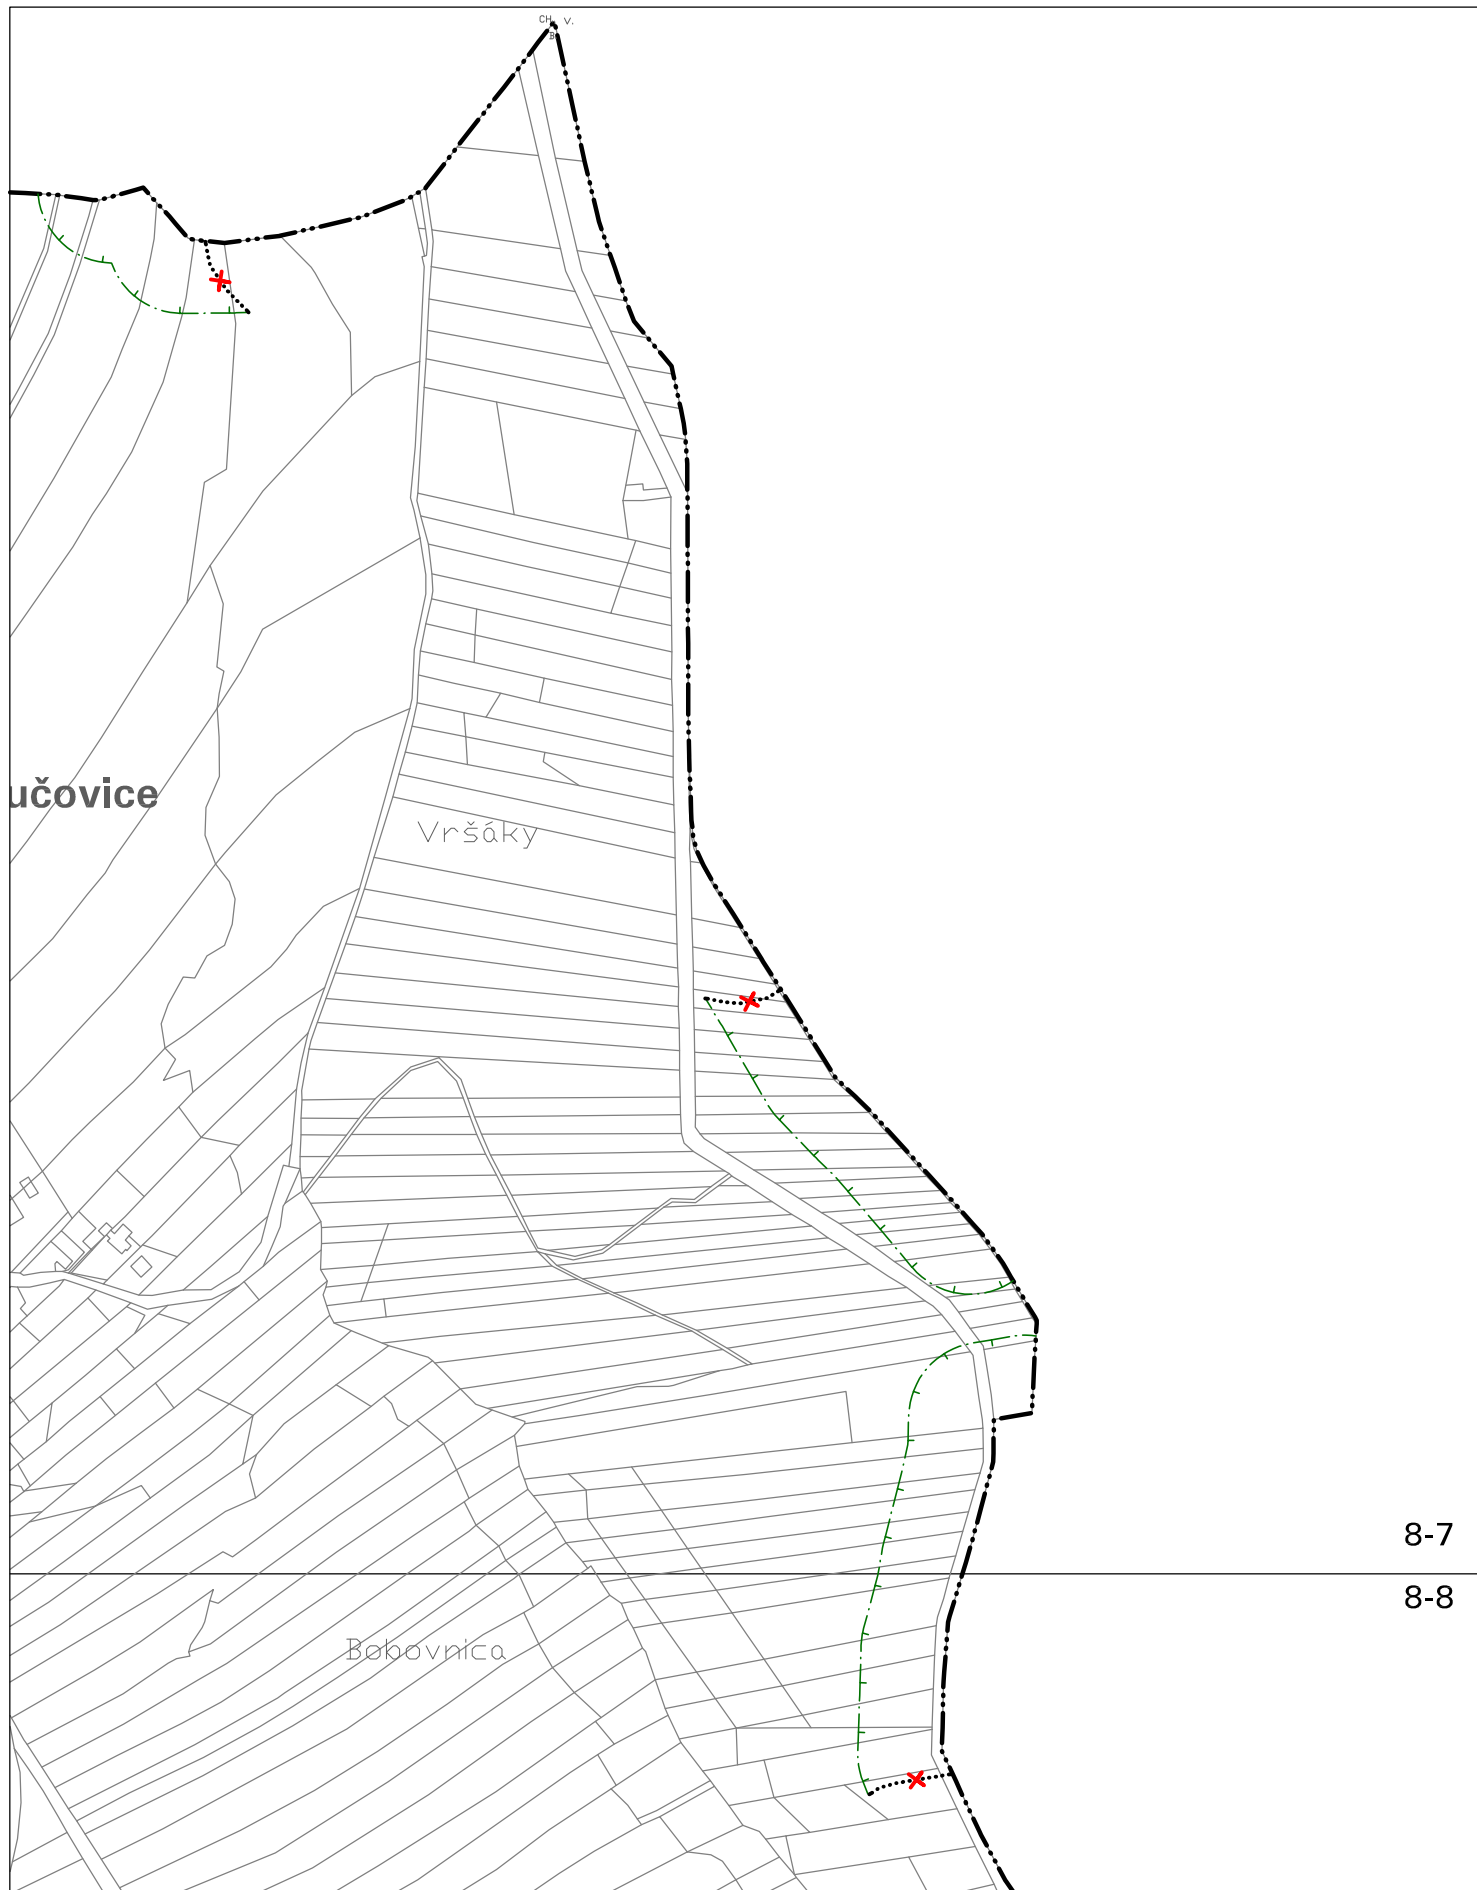

8-7

8-8