


Změna č. 1 Územního plánu Hradec nad Moravicí
VÝŘEZ Z VÝKRESU č. II.1.
KOORDINAČNÍ VÝKRES, 1:5000

Výřez č. 10

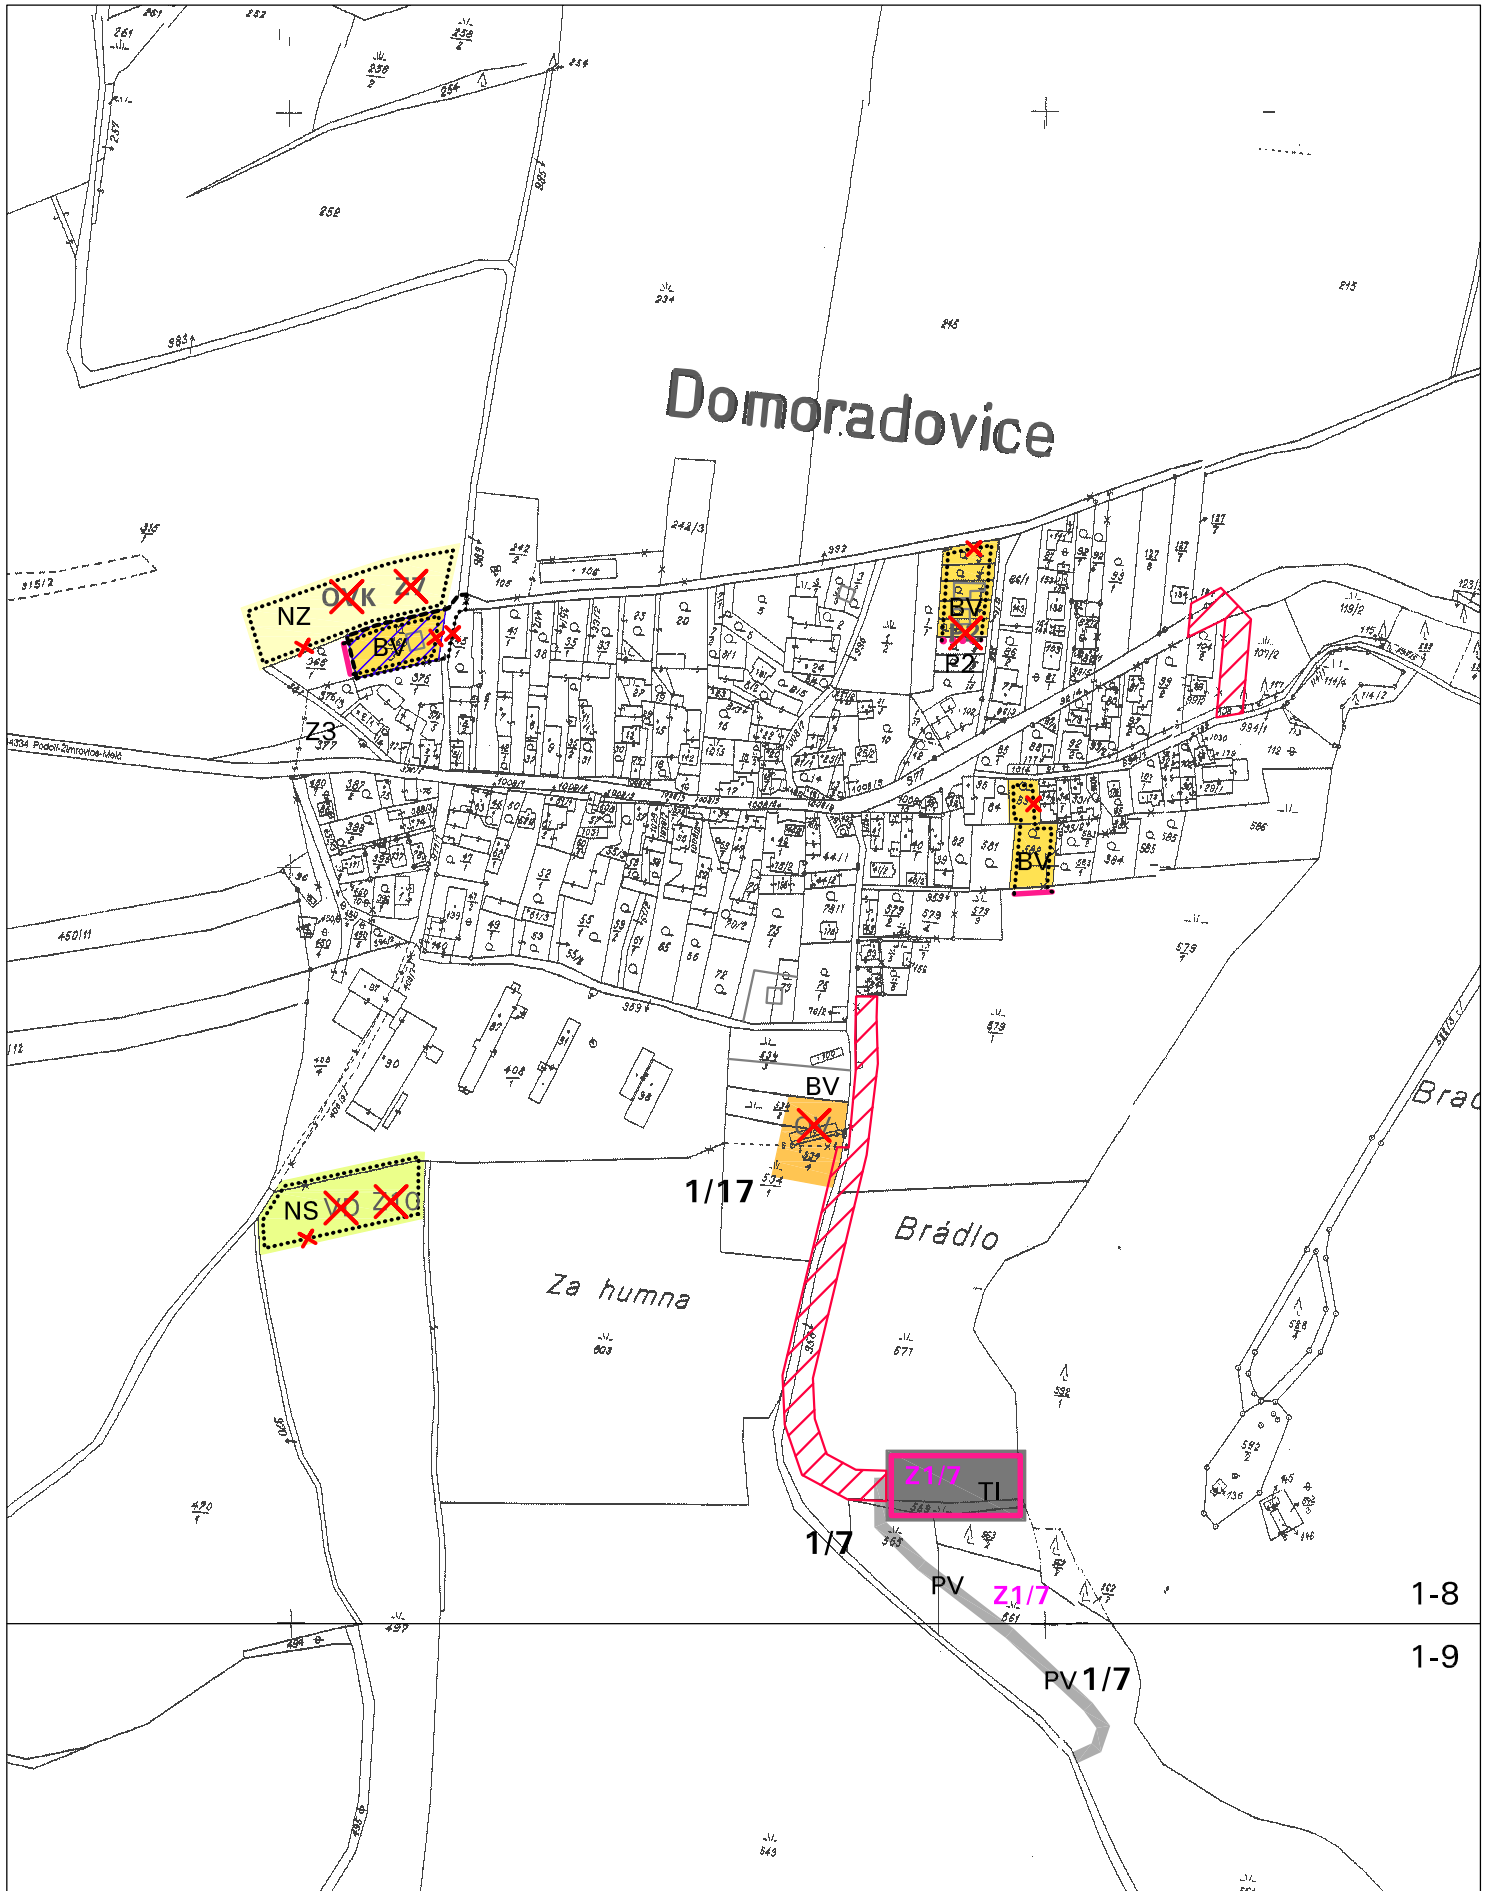

1-8

1-9