


Změna č. 1 Územního plánu Hradec nad Moravicí  
VÝŘEZ Z VÝKRESU č. II.1.  
KOORDINAČNÍ VÝKRES, 1:5000

0-7

0-8

Výřez č. 12

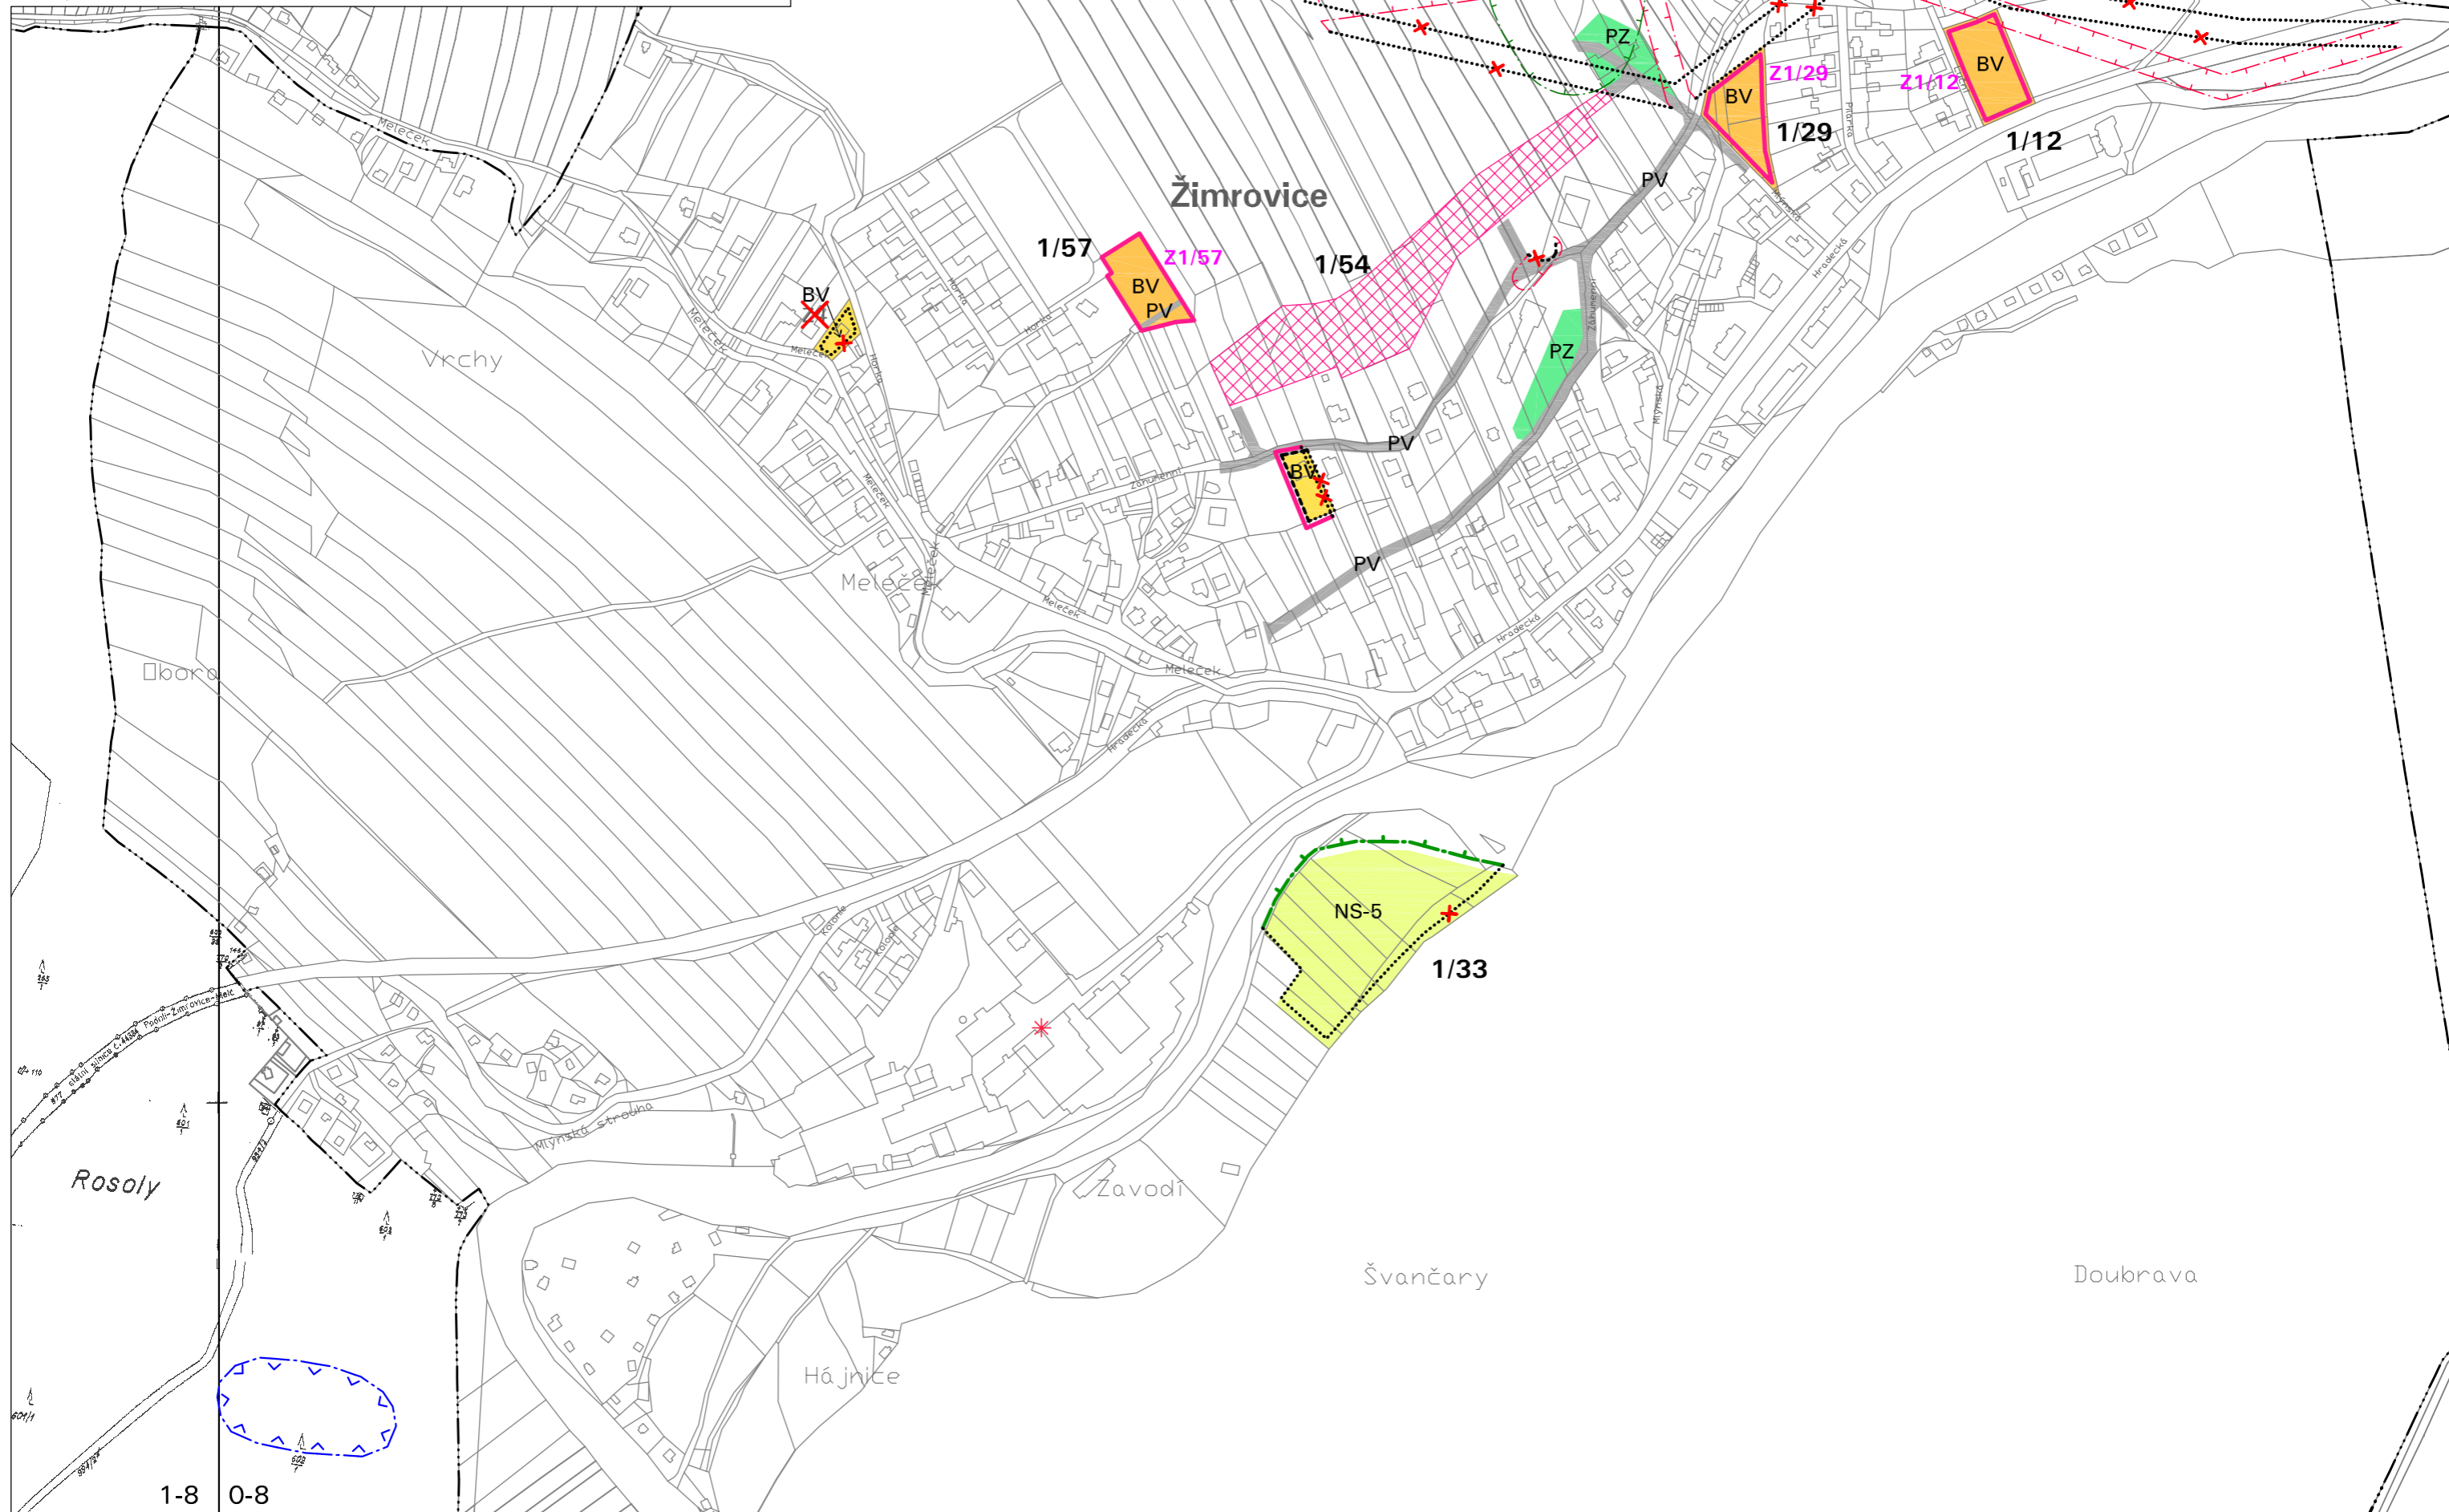

1-8 0-8