


Z1/I/04 VÝKRES S PRVKY REGULAČNÍHO PLÁNU

ÚZEMNÍ PLÁN PÍŠŤ

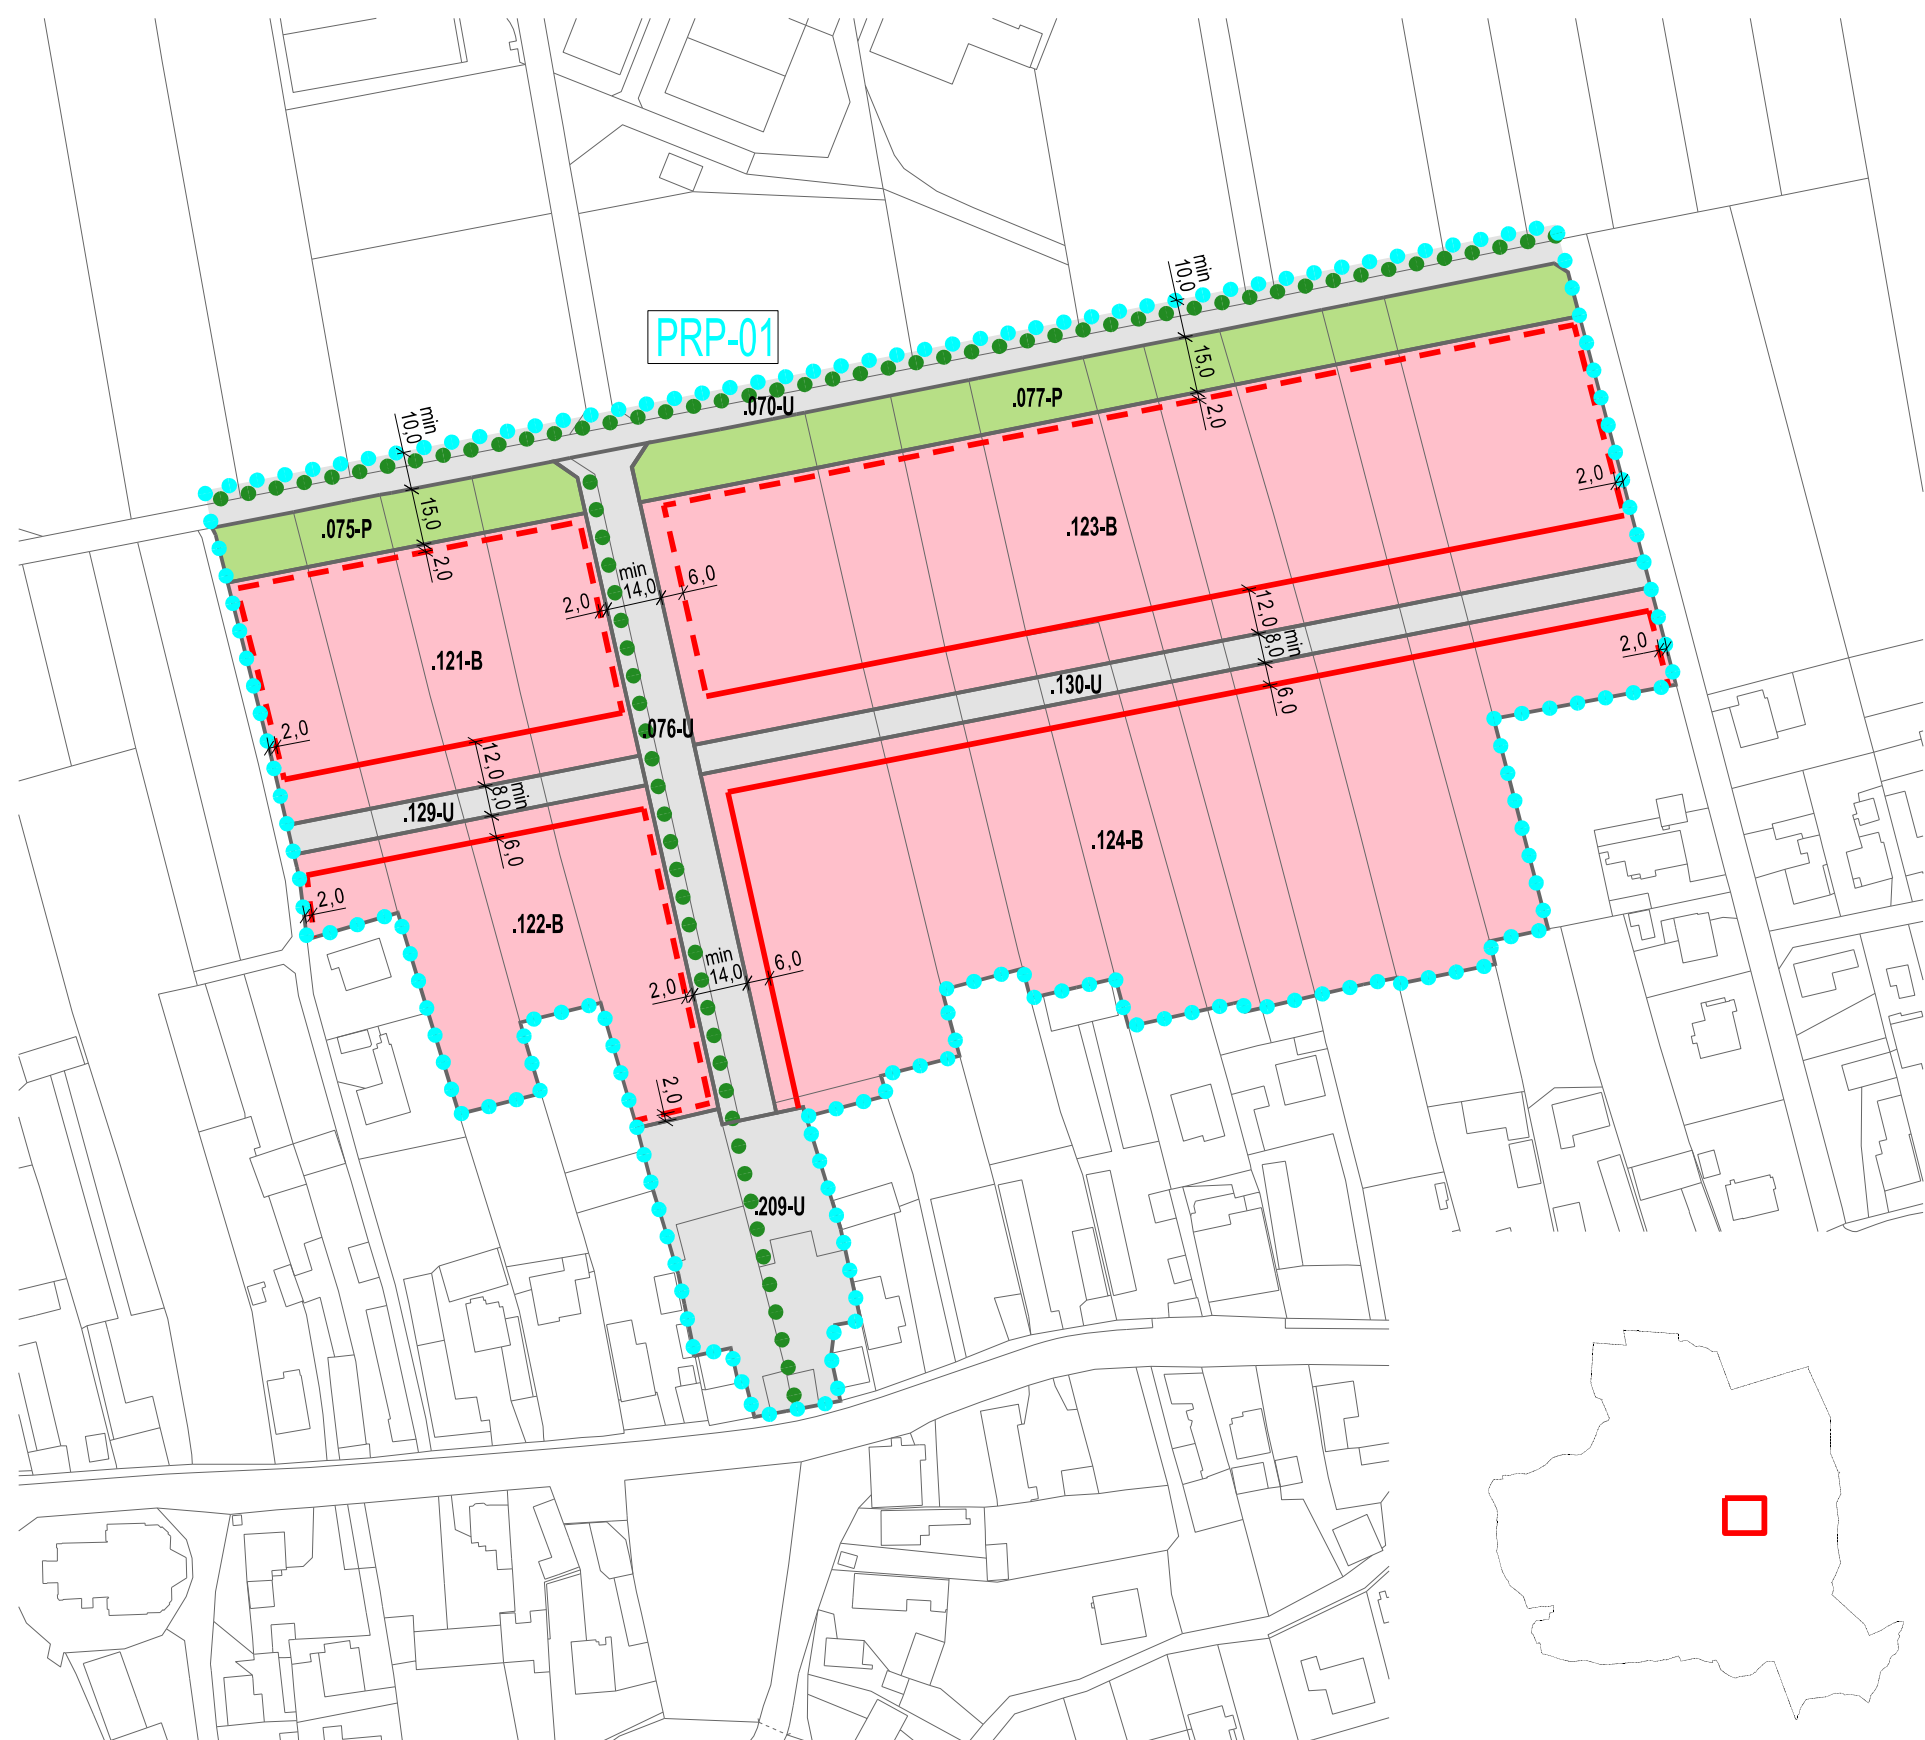

PRVKY REGULAČNÍHO PLÁNU

	PLOCHA S PRVKY REGULAČNÍHO PLÁNU
	KÓD PLOCHY S PRVKY REGULAČNÍHO PLÁNU
	STAVEBNÍ ČARA
	STAVEBNÍ HRANICE
	LINIE STROMŮ
	KÓTA UDÁVAJÍCÍ VZDÁLENOST V METRECH

PLOCHY S ROZDÍLNÝM ZPŮSOBEM VYUŽITÍ

	PLOCHY SMÍŠENÉ OBYTNÉ (B)
	PLOCHY VEŘEJNÉ ZELENÉ (P)
	PLOCHY VEŘEJNÝCH PROSTRANSTVÍ (U)
	KÓD PLOCHY S ROZDÍLNÝM ZPŮSOBEM VYUŽITÍ
	HRANICE PLOCH S ROZDÍLNÝM ZPŮSOBEM VYUŽITÍ

PRVKY MAPOVÉHO DÍLA

	POLOHOPIS – KATASTRÁLNÍ MAPA
--	------------------------------

► ZMĚNA Č. 1 ◀



ZÁZNAM O ÚČINNOSTI

Správní orgán, který změnu územního plánu vydal: Zastupitelstvo obce Píšť	
Datum nabytí účinnosti změny územního plánu:	
Pořizovatel: Městský úřad Hlučín, Odbor výstavby, oddělení strategií a plánování, Mírové náměstí 23, 748 01 Hlučín	
Oprávněná úřední osoba pořizovatele: Ing. arch. Jan Richter, vedoucí oddělení strategií a plánování	

Objednatel: Obec Píšť, Opavská 58/2, 748 18 Píšť	
Zpracovatel: knesl kynčl architekti s.r.o., Šumavská 416/15, 602 00 Brno	
Garant projektu: doc. Ing. arch. Jakub Kynčl, Ph.D., ČKA 02672	
Zpracovatelský tým: doc. Ing. arch. Jakub Kynčl, Ph.D., Ing. arch. Jiří Knesl, Ing. arch. Bohuš Zoubek, Ing. arch. Jan Špirit, Ing. arch. Jaroslava Soukupová	

knesl kynčl architekti s.r.o.
Šumavská 416/15, 602 00 Brno
tel.: +420 541 592 134
www.knesl-kyncl.com

Název akce: ÚZEMNÍ PLÁN PÍŠŤ ZMĚNA Č. 1	Datum: 2023
Název výkresu: VÝKRES S PRVKY REGULAČNÍHO PLÁNU	Formát: 610 x 297 mm
	Číslo zakázky: 00176_70
	Měřítko: 1 : 2 000
	Číslo výkresu: Z1/I/04