

LEGENDA VÝKRESU II./B.3. - ZMĚNA Č. 3

	HRANICE OBCE (TOTOŽNÁ S HRANICÍ ŘEŠENÉHO ÚZEMÍ)
	HRANICE ZASTAVĚNÉHO ÚZEMÍ OBCE K 12/2022
	HRANICE BONITNÍCH PŮDNĚ EKOLOGICKÝCH JEDNOTEK - BPEJ
	KÓD BPEJ - TŘÍDA OCHRANY ZEMĚDĚLSKÝCH POZEMKŮ
	OCHRANNÉ PÁSMO LESA - 50 m VZDÁLENOST OD OKRAJE LESNÍCH POZEMKŮ
	LOKÁLNÍ BIOCENTRUM - NEFUNKČNÍ
	REGIONÁLNÍ BIODORIDOR - NEFUNKČNÍ
	OHRANIČENÍ PLOCH ZÁBORU
	PLOCHY ZMĚN V KRAJINĚ, ZMĚNA DRUHU POZEMKU
	ZEMĚDĚLSKÉ POZEMKY S TŘÍDOU OCHRANY I
	ZEMĚDĚLSKÉ POZEMKY S TŘÍDOU OCHRANY II
	ZEMĚDĚLSKÉ POZEMKY S TŘÍDOU OCHRANY V
	LESNÍ POZEMKY

KÓD PLOCHY VLOŽENÉ VE ZMĚNĚ Č. 3

PLOCHY ZASTAVITELNÉ


PLOCHY BYDLENÍ INDIVIDUÁLNÍHO

PLOCHY OSTATNÍ


PLOCHY KRAJINNÉ ZELENĚ

PLOCHY PŘÍRODNÍ

ÚZEMNÍ PLÁN SLAVKOV - ZMĚNA Č. 3 II./B.3. VÝKRES PŘEDPOKLÁDANÝCH ZÁBORŮ PŮDNÍHO FONDU

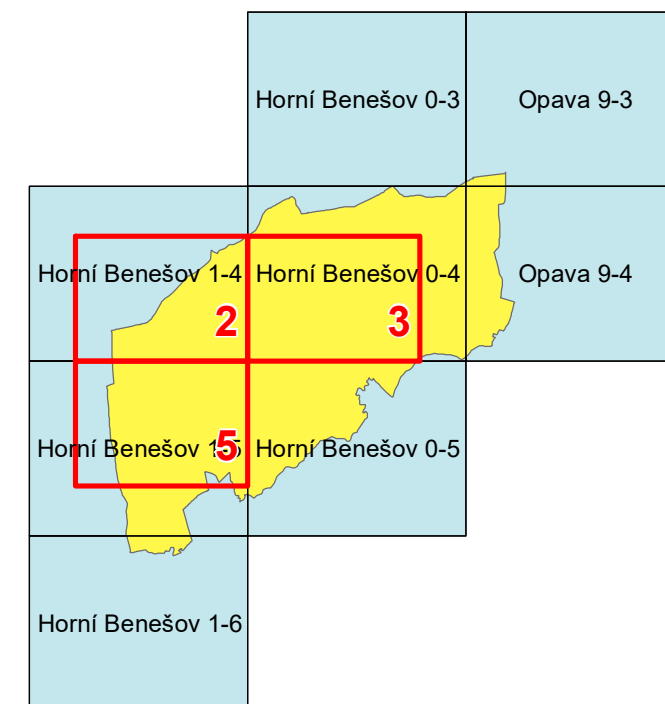

KLAD MAPOVÝCH LISTŮ 1:5000
VYZNAČENÍ VÝŘEZŮ, VE KTERÝCH SE ZMĚNA PROVÁDÍ

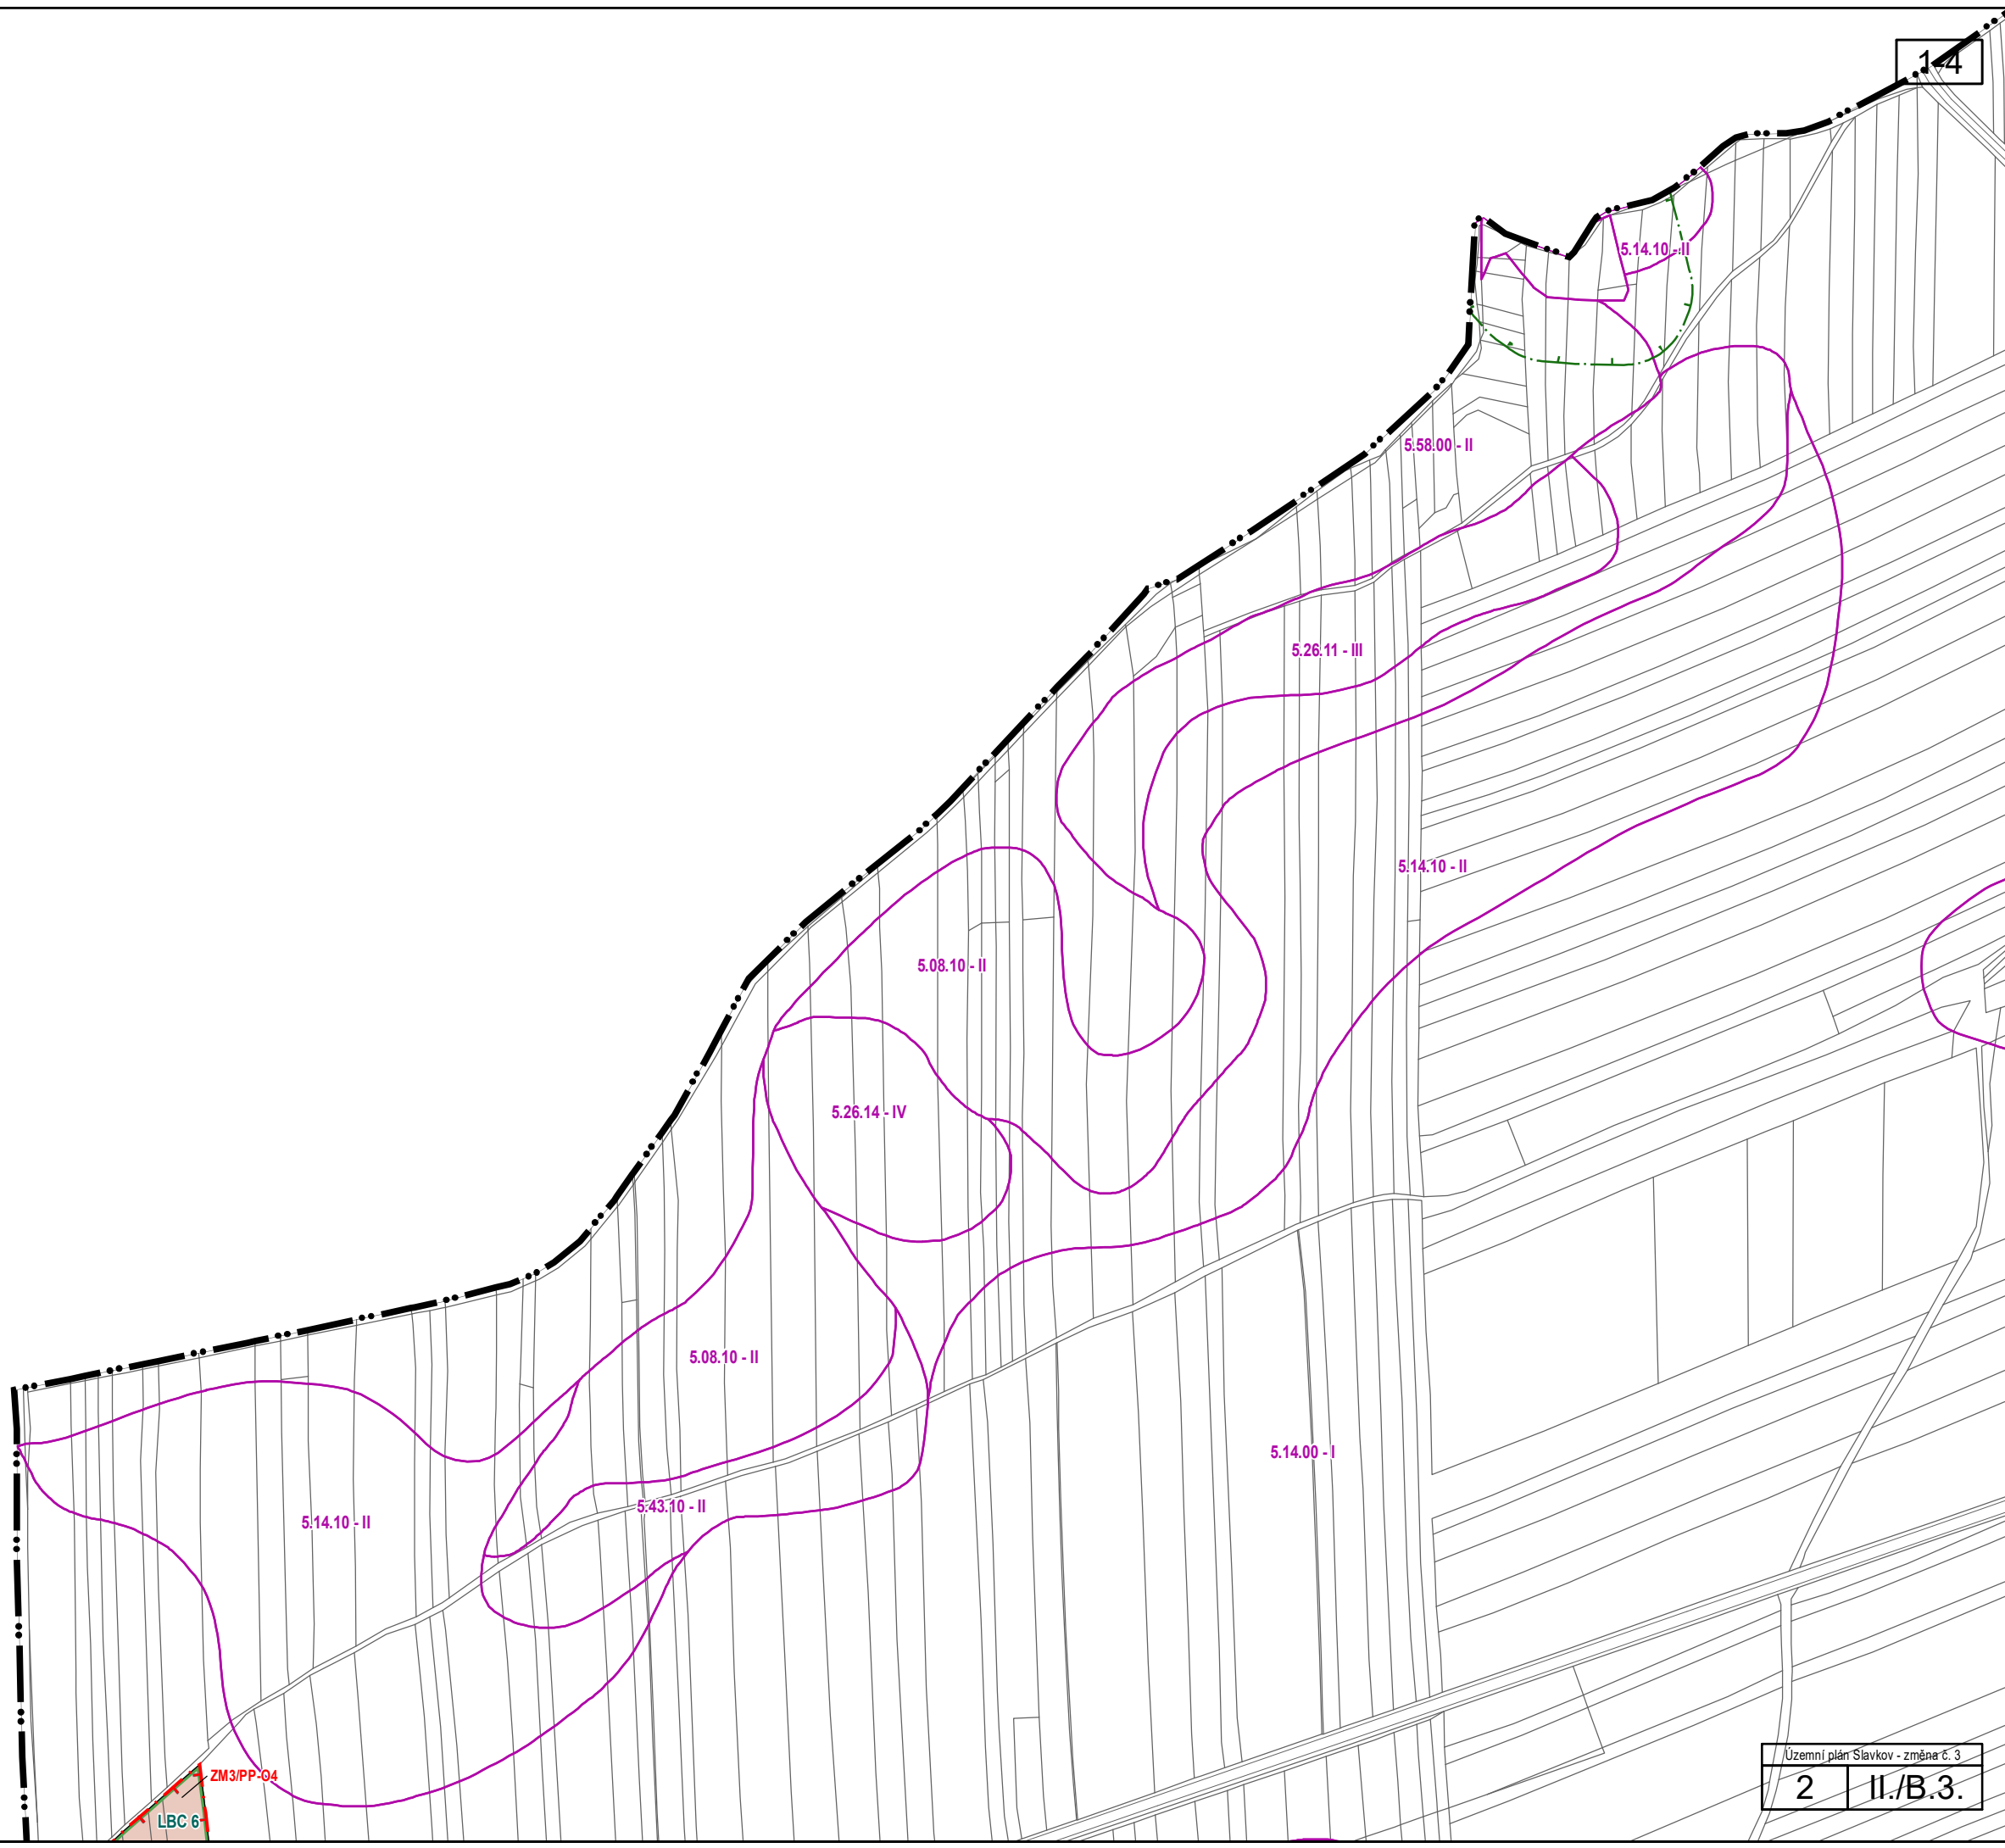

ZM3/PP-04
LBC 6

