



LEGENDA VÝKRESU I./B.1. - ZMĚNA Č. 3

HRANICE

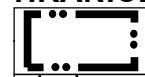


HRANICE OBCE (TOTOŽNÁ S HRANICÍ ŘEŠENÉHO ÚZEMÍ)

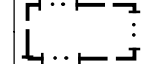


HRANICE ZASTAVĚNÉHO ÚZEMÍ OBCE K 12/2022


NÁVRH ZMĚN V ŘEŠENÉM ÚZEMÍ

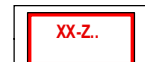


ZASTAVITELNÉ PLOCHY S OZNAČENÍM ZPŮSOBU JEJICH VYUŽITÍ (PŘÍSLUŠNÝM KÓDEM V ČERVENÉ BARVĚ)

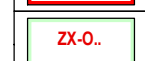

PLOCHY ZELENĚ OSTATNÍ A SPECIFICKÉ (ZX)

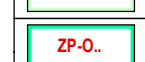


PLOCHY PARKŮ, HISTORICKÝCH ZAHRAD (ZP)

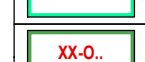


PLOCHY ZMĚN V KRAJINĚ



KÓD PLOCHY VLOŽENÉ VE ZMĚNĚ Č. 3

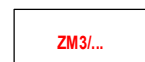


RUŠENÝ JEV

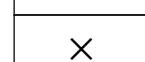

KÓD RUŠENÉ PLOCHY

LEGENDA VÝKRESU I./B.1. - PLATNÝ ÚP

HRANICE

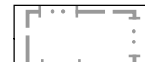

HRANICE ZASTAVĚNÉHO ÚZEMÍ OBCE K 03/2017



PLOCHY A KORIDORY, VE KTERÝCH JE PROVĚŘENÍ ZMĚN JEJICH VYUŽITÍ ÚZEMNÍ STUDII PODMÍNKOU PRO ROZHODOVÁNÍ

NÁVRH ZMĚN V ŘEŠENÉM ÚZEMÍ



ZASTAVITELNÉ PLOCHY S OZNAČENÍM ZPŮSOBU JEJICH VYUŽITÍ (PŘÍSLUŠNÝM KÓDEM V ČERVENÉ BARVĚ)




PLOCHY PŘESTAVBY S OZNAČENÍM ZPŮSOBU JEJICH VYUŽITÍ (PŘÍSLUŠNÝM KÓDEM V MODRÉ BARVĚ)




PLOCHY ÚZEMNÍCH REZERV S OZNAČENÍM ZPŮSOBU JEJICH VYUŽITÍ (PŘÍSLUŠNÝM KÓDEM VE FIALOVÉ BARVĚ)

ÚZEMNÍ PLÁN SLAVKOV - ZMĚNA Č. 3 I./B.1. ZÁKLADNÍ ČLENĚNÍ ÚZEMÍ

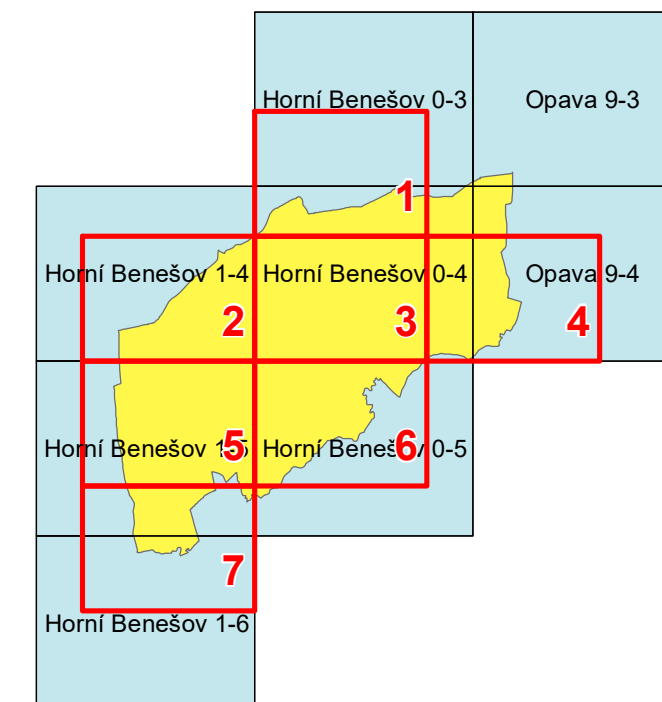

KLAD MAPOVÝCH LISTŮ 1:5000
VYZNAČENÍ VÝŘEZŮ, VE KTERÝCH SE ZMĚNA PROVÁDÍ

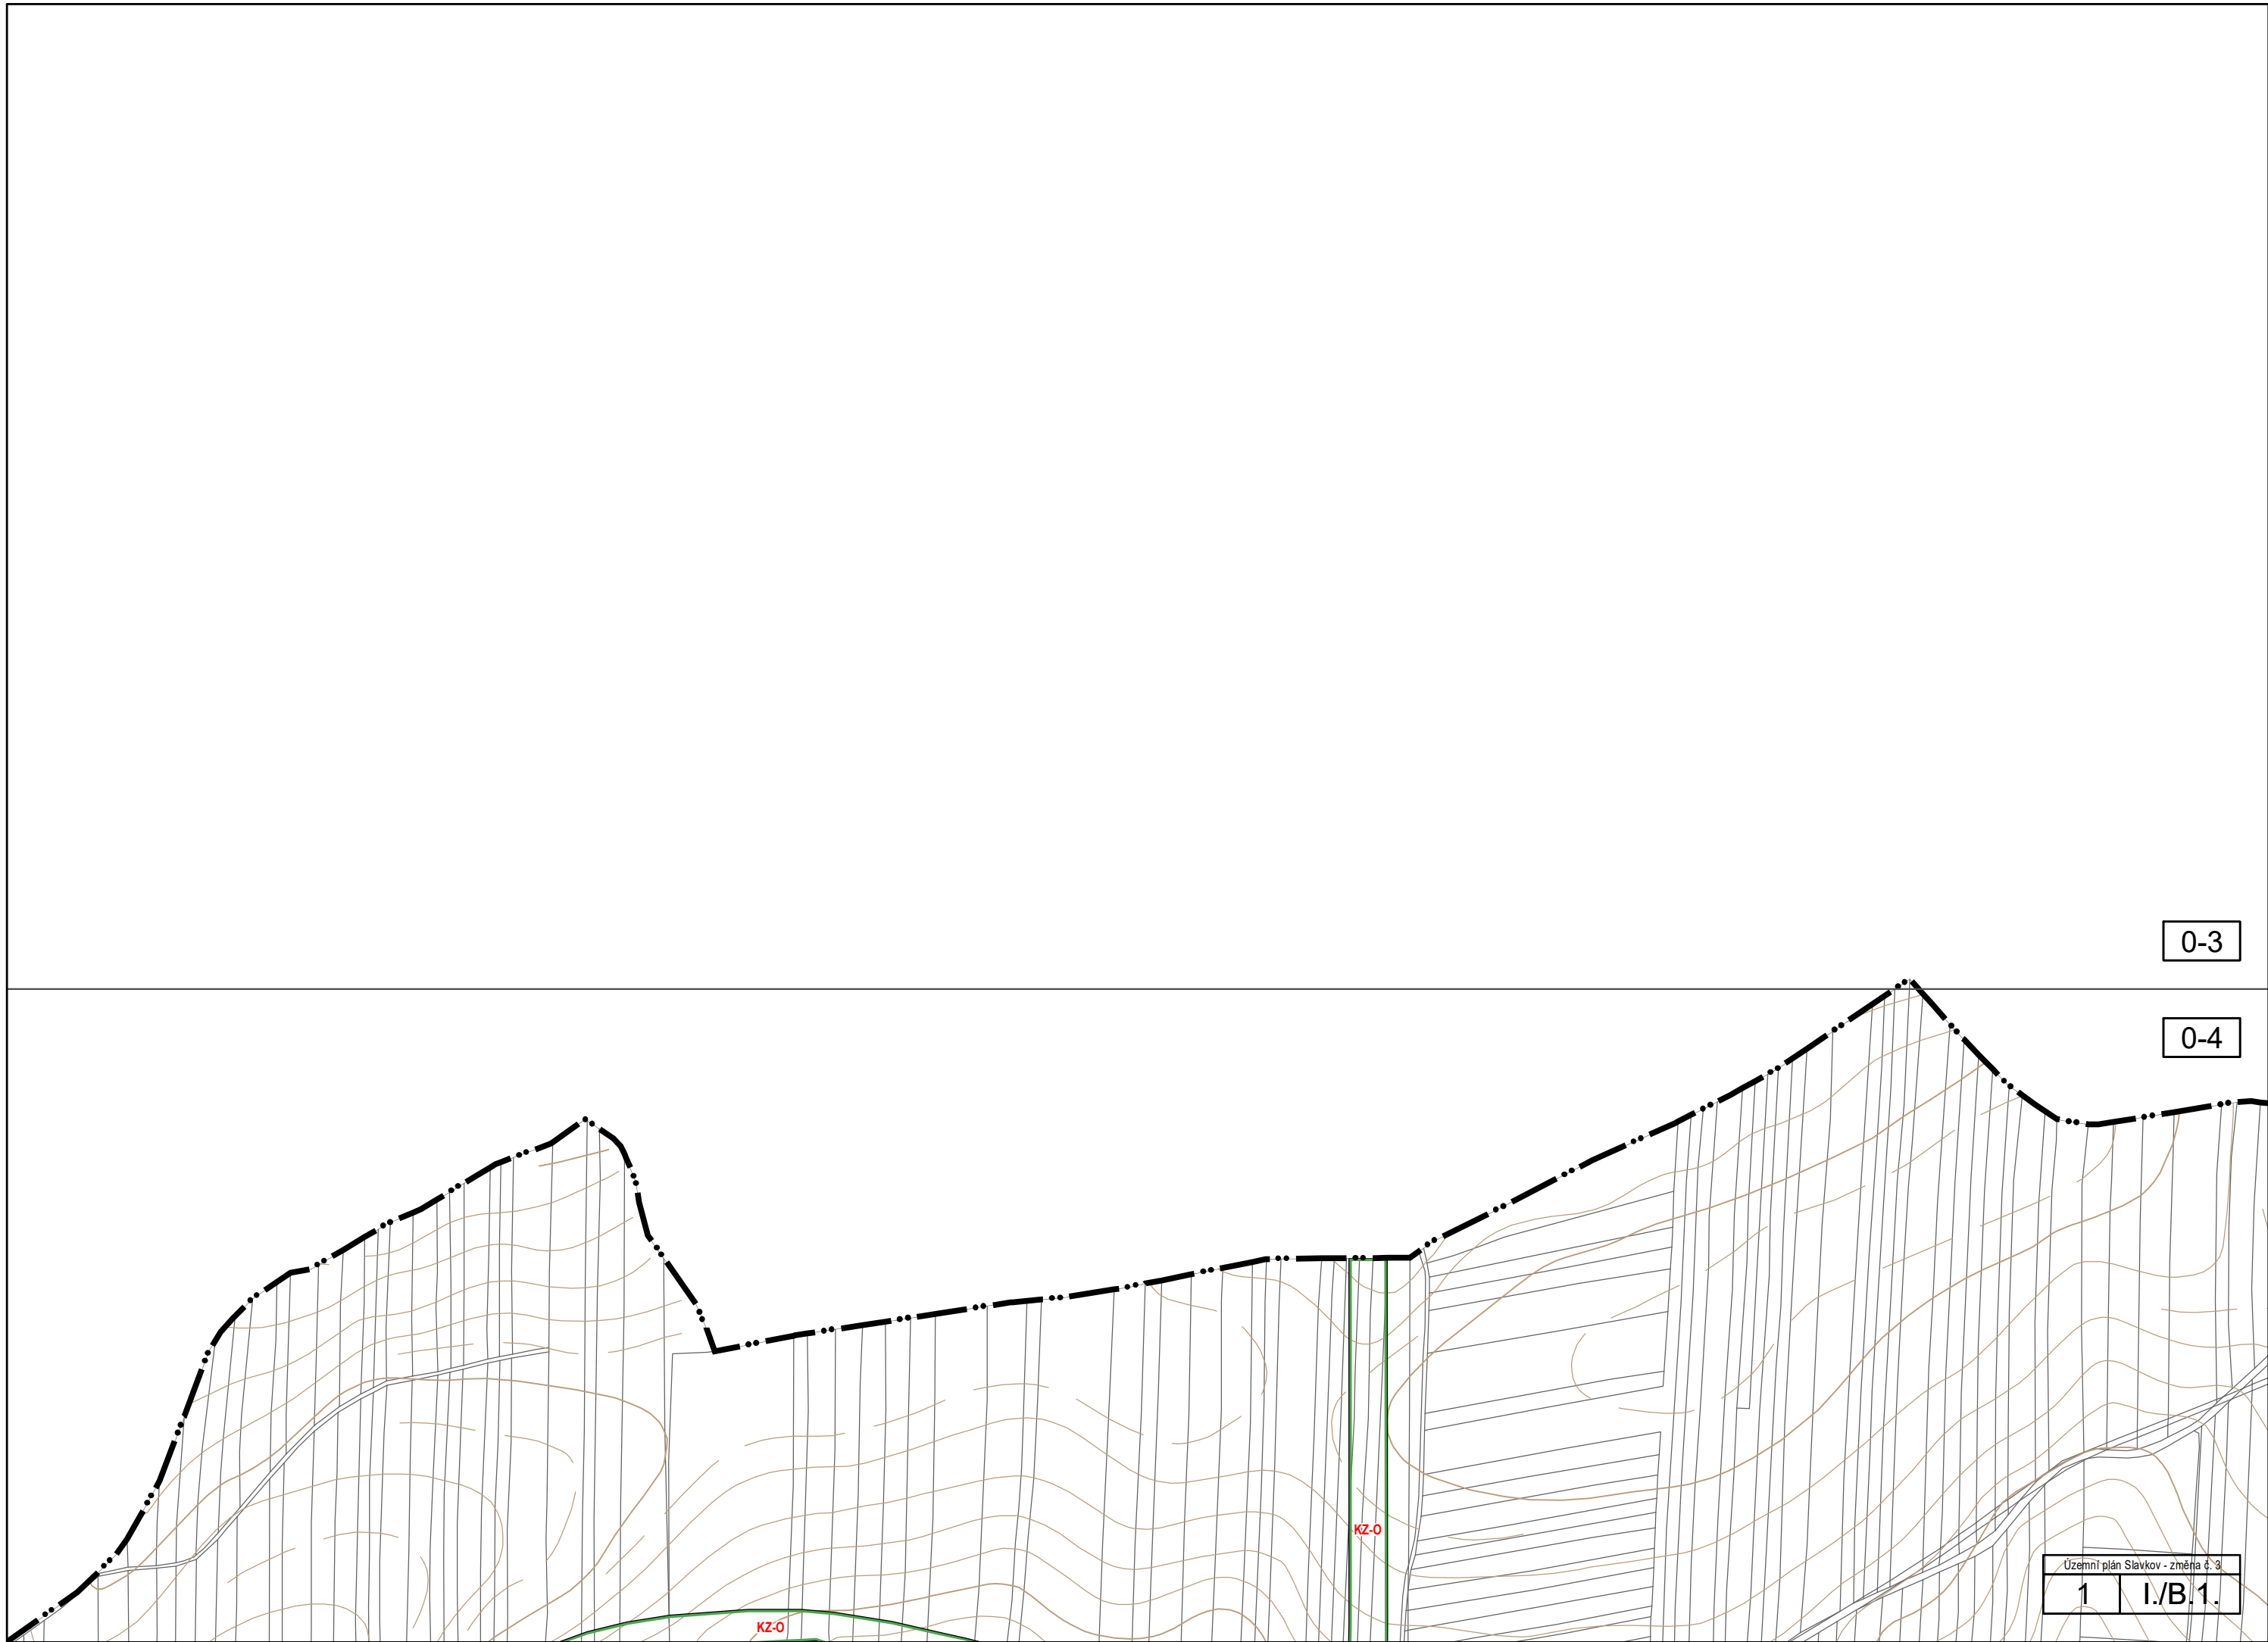


0-3

0-4

KZ-0

KZ-0

Územní plán Slavkov - změna č. 3
1 I./B.1.

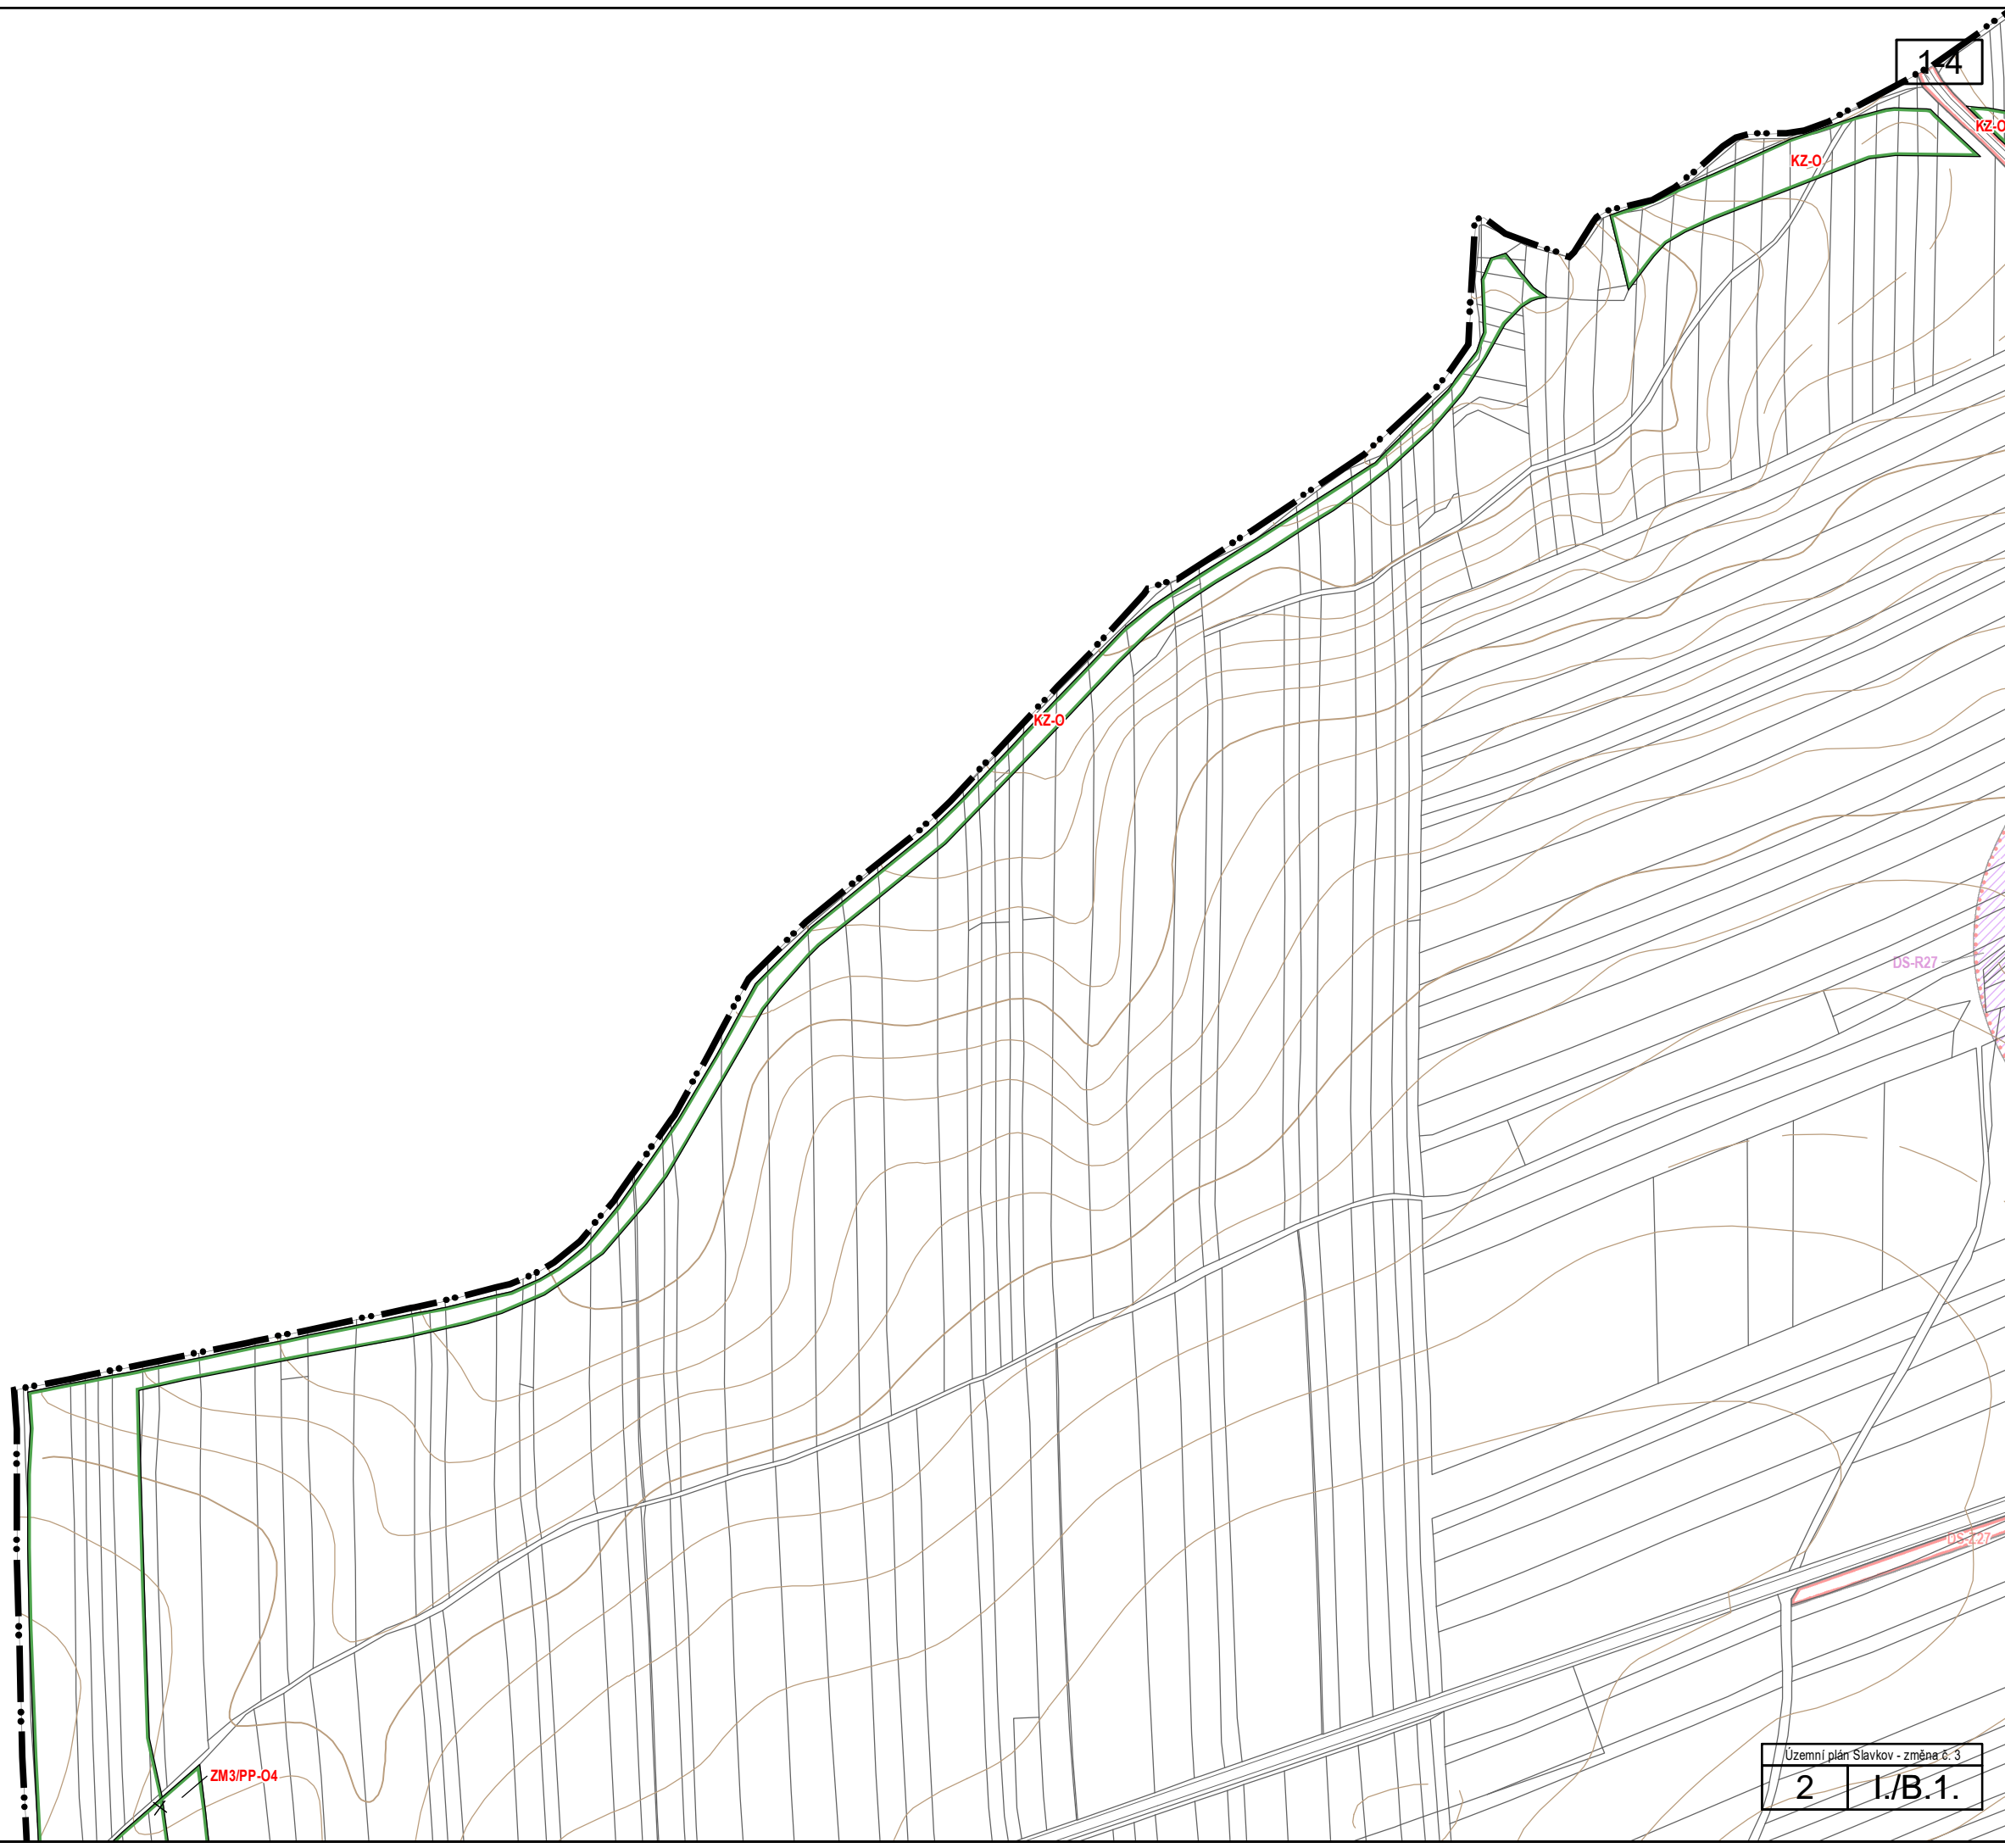

14

KZ-O


KZ-O

DS-R27


ZM3/PP-04

Územní plán Slavkov - změna č. 3

2 | I./B.1.

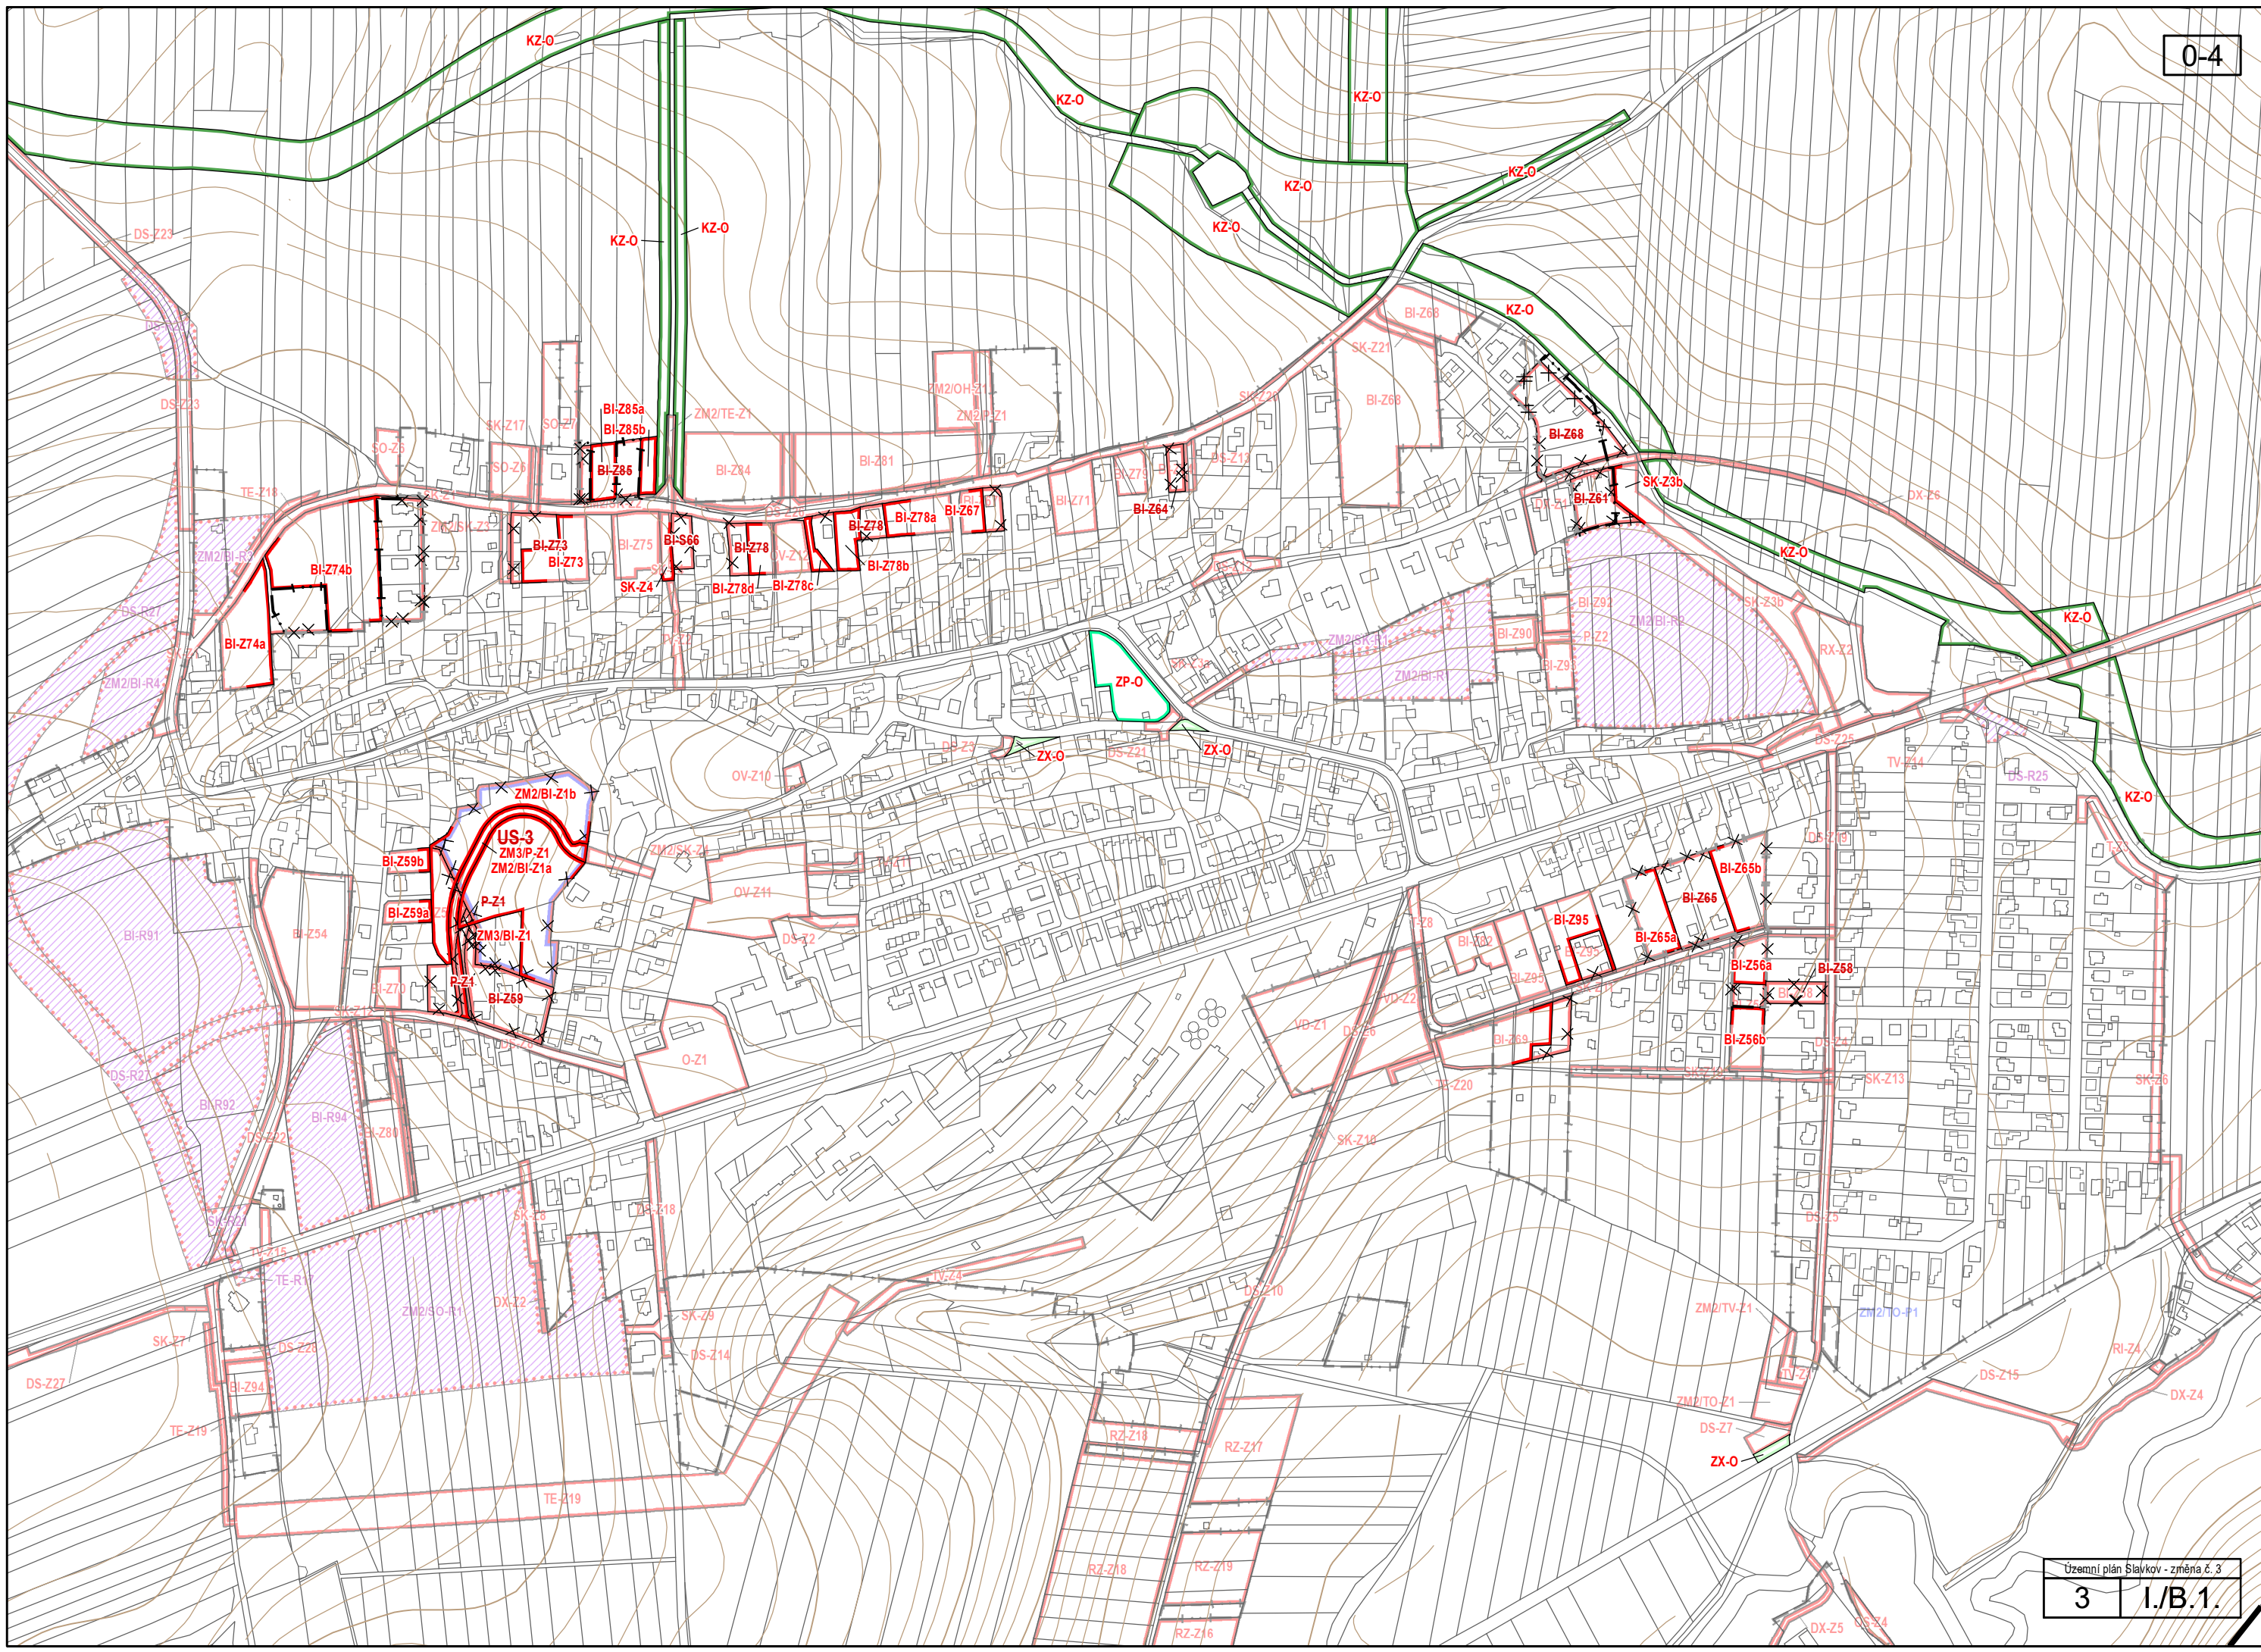



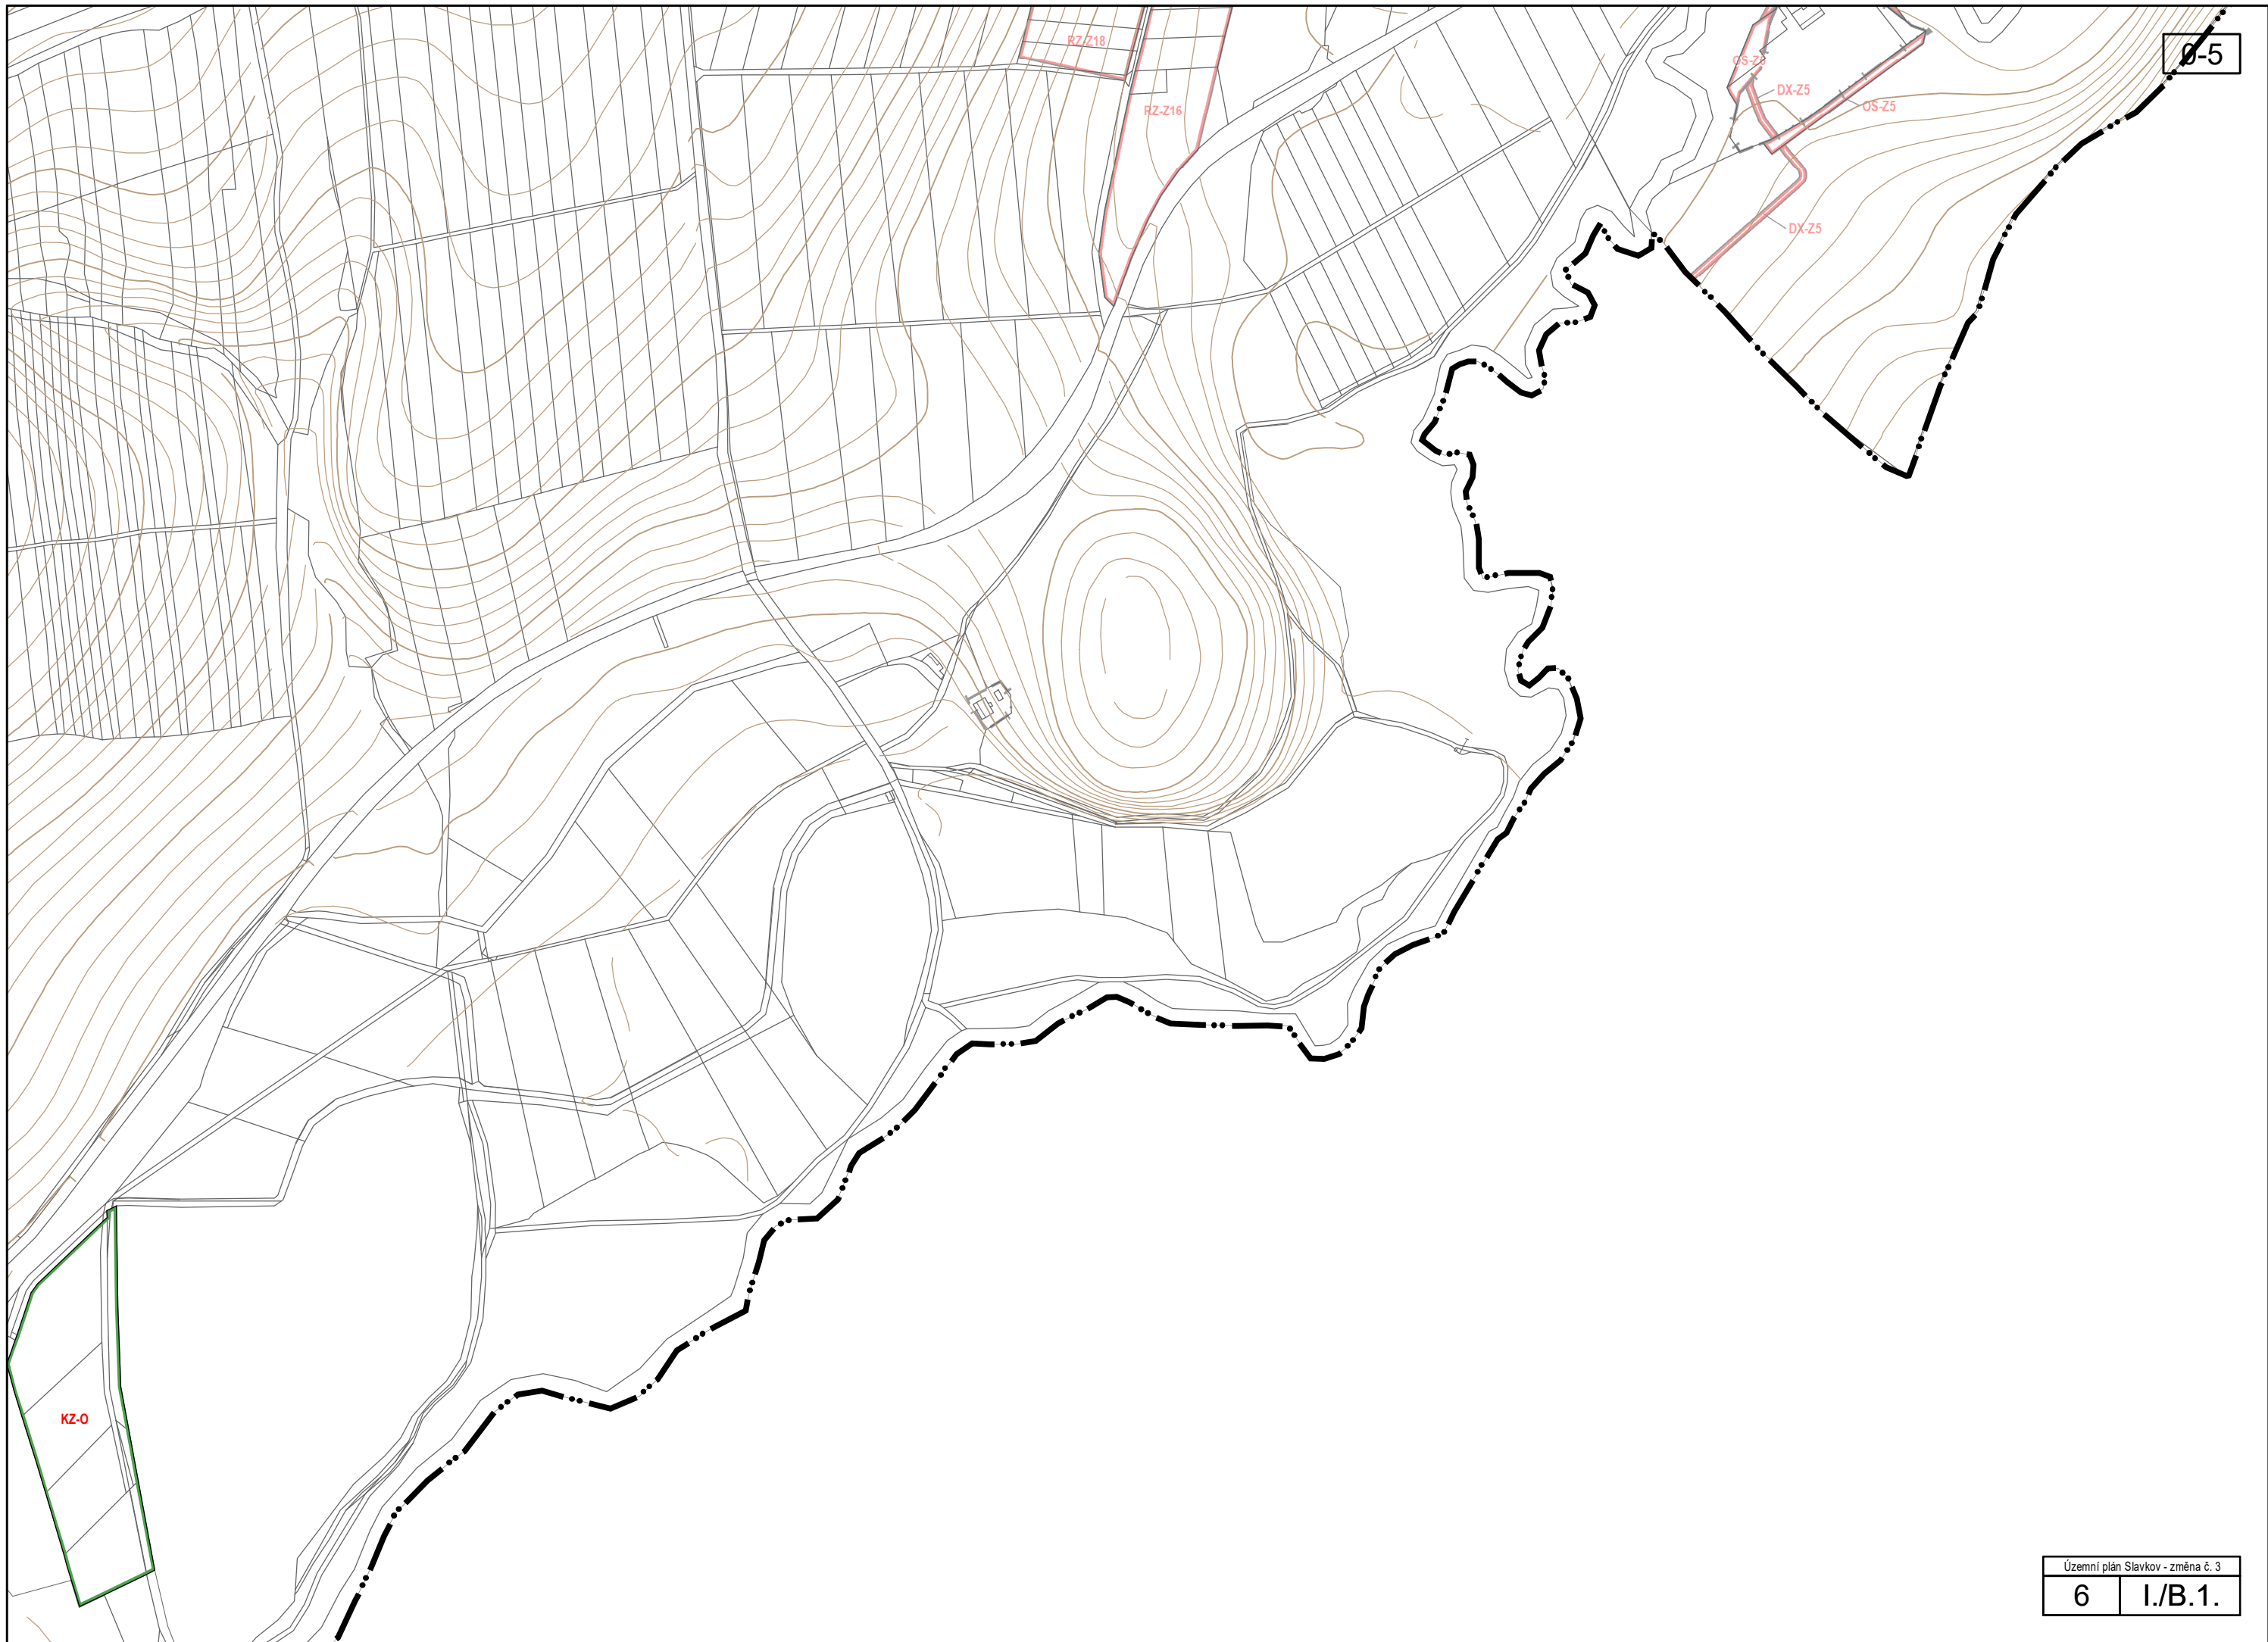

0-5

KZ-0

RZ-Z18


RZ-Z16

OS-Z5

DX-Z5

OS-Z5


DX-Z5

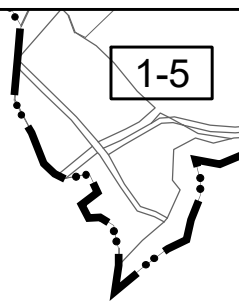

1-5

1-5

1-6

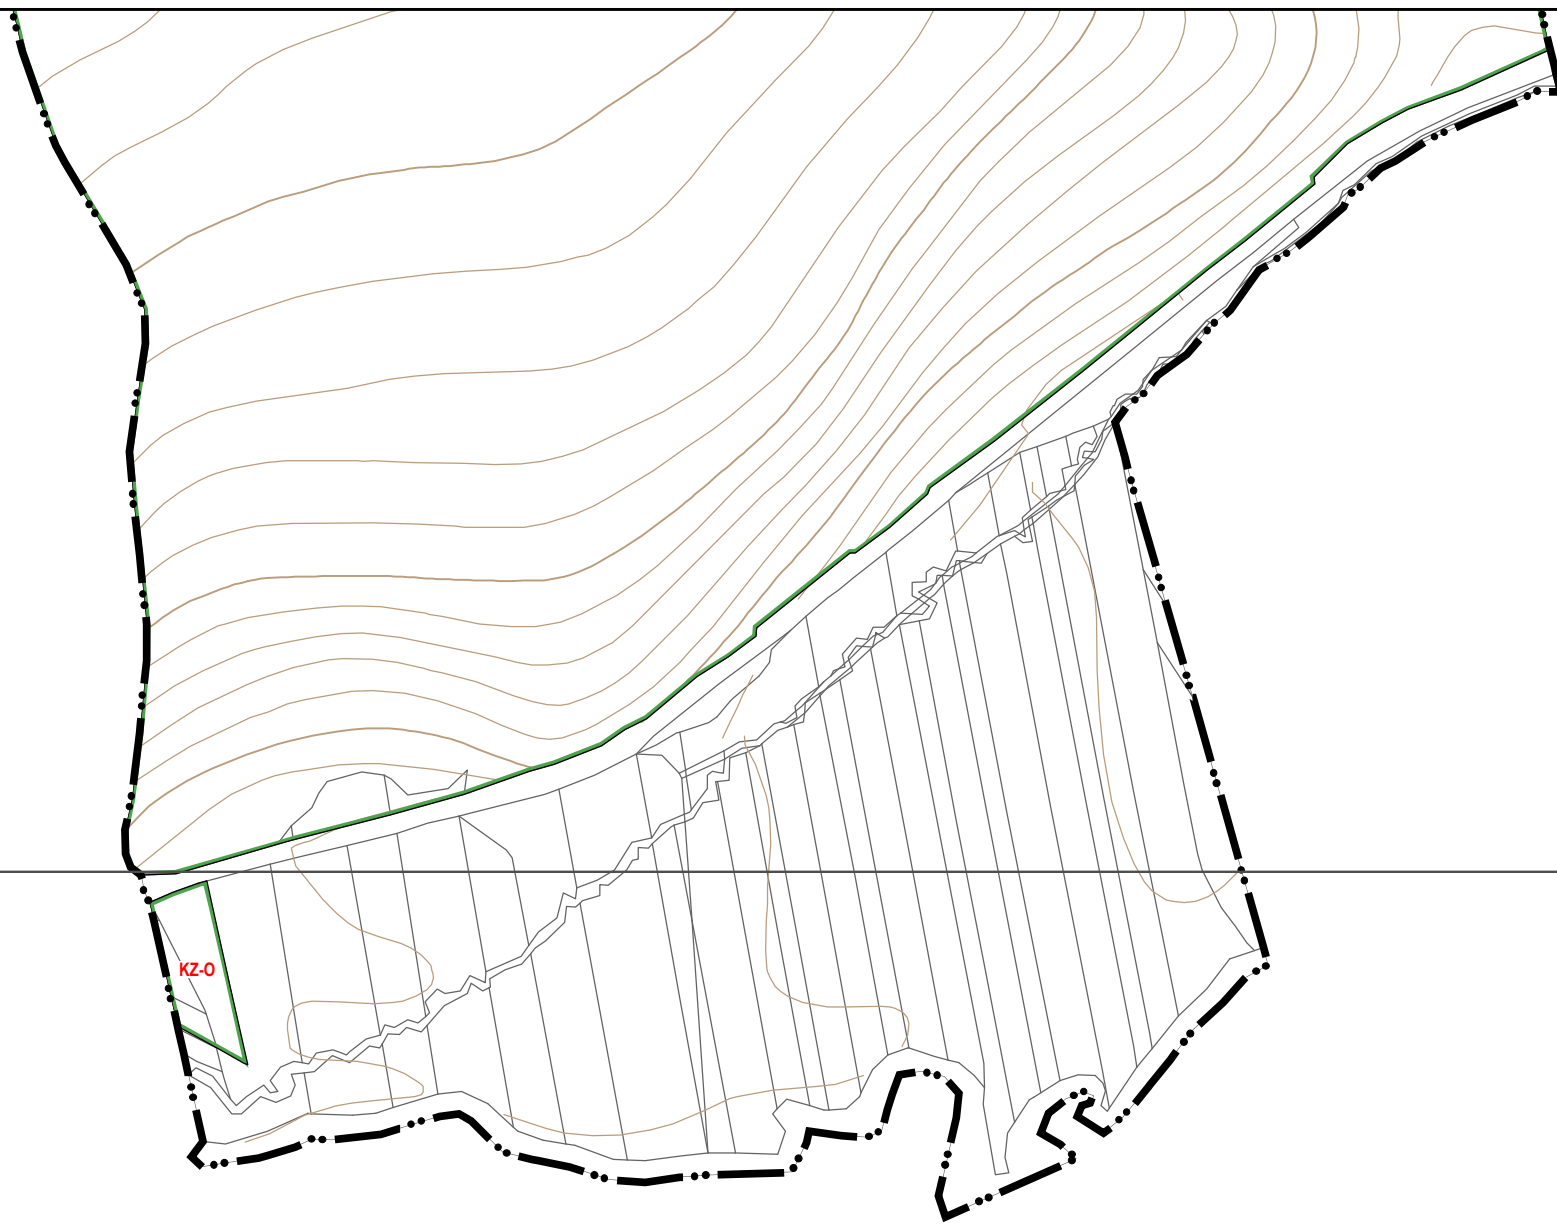

KZ-0