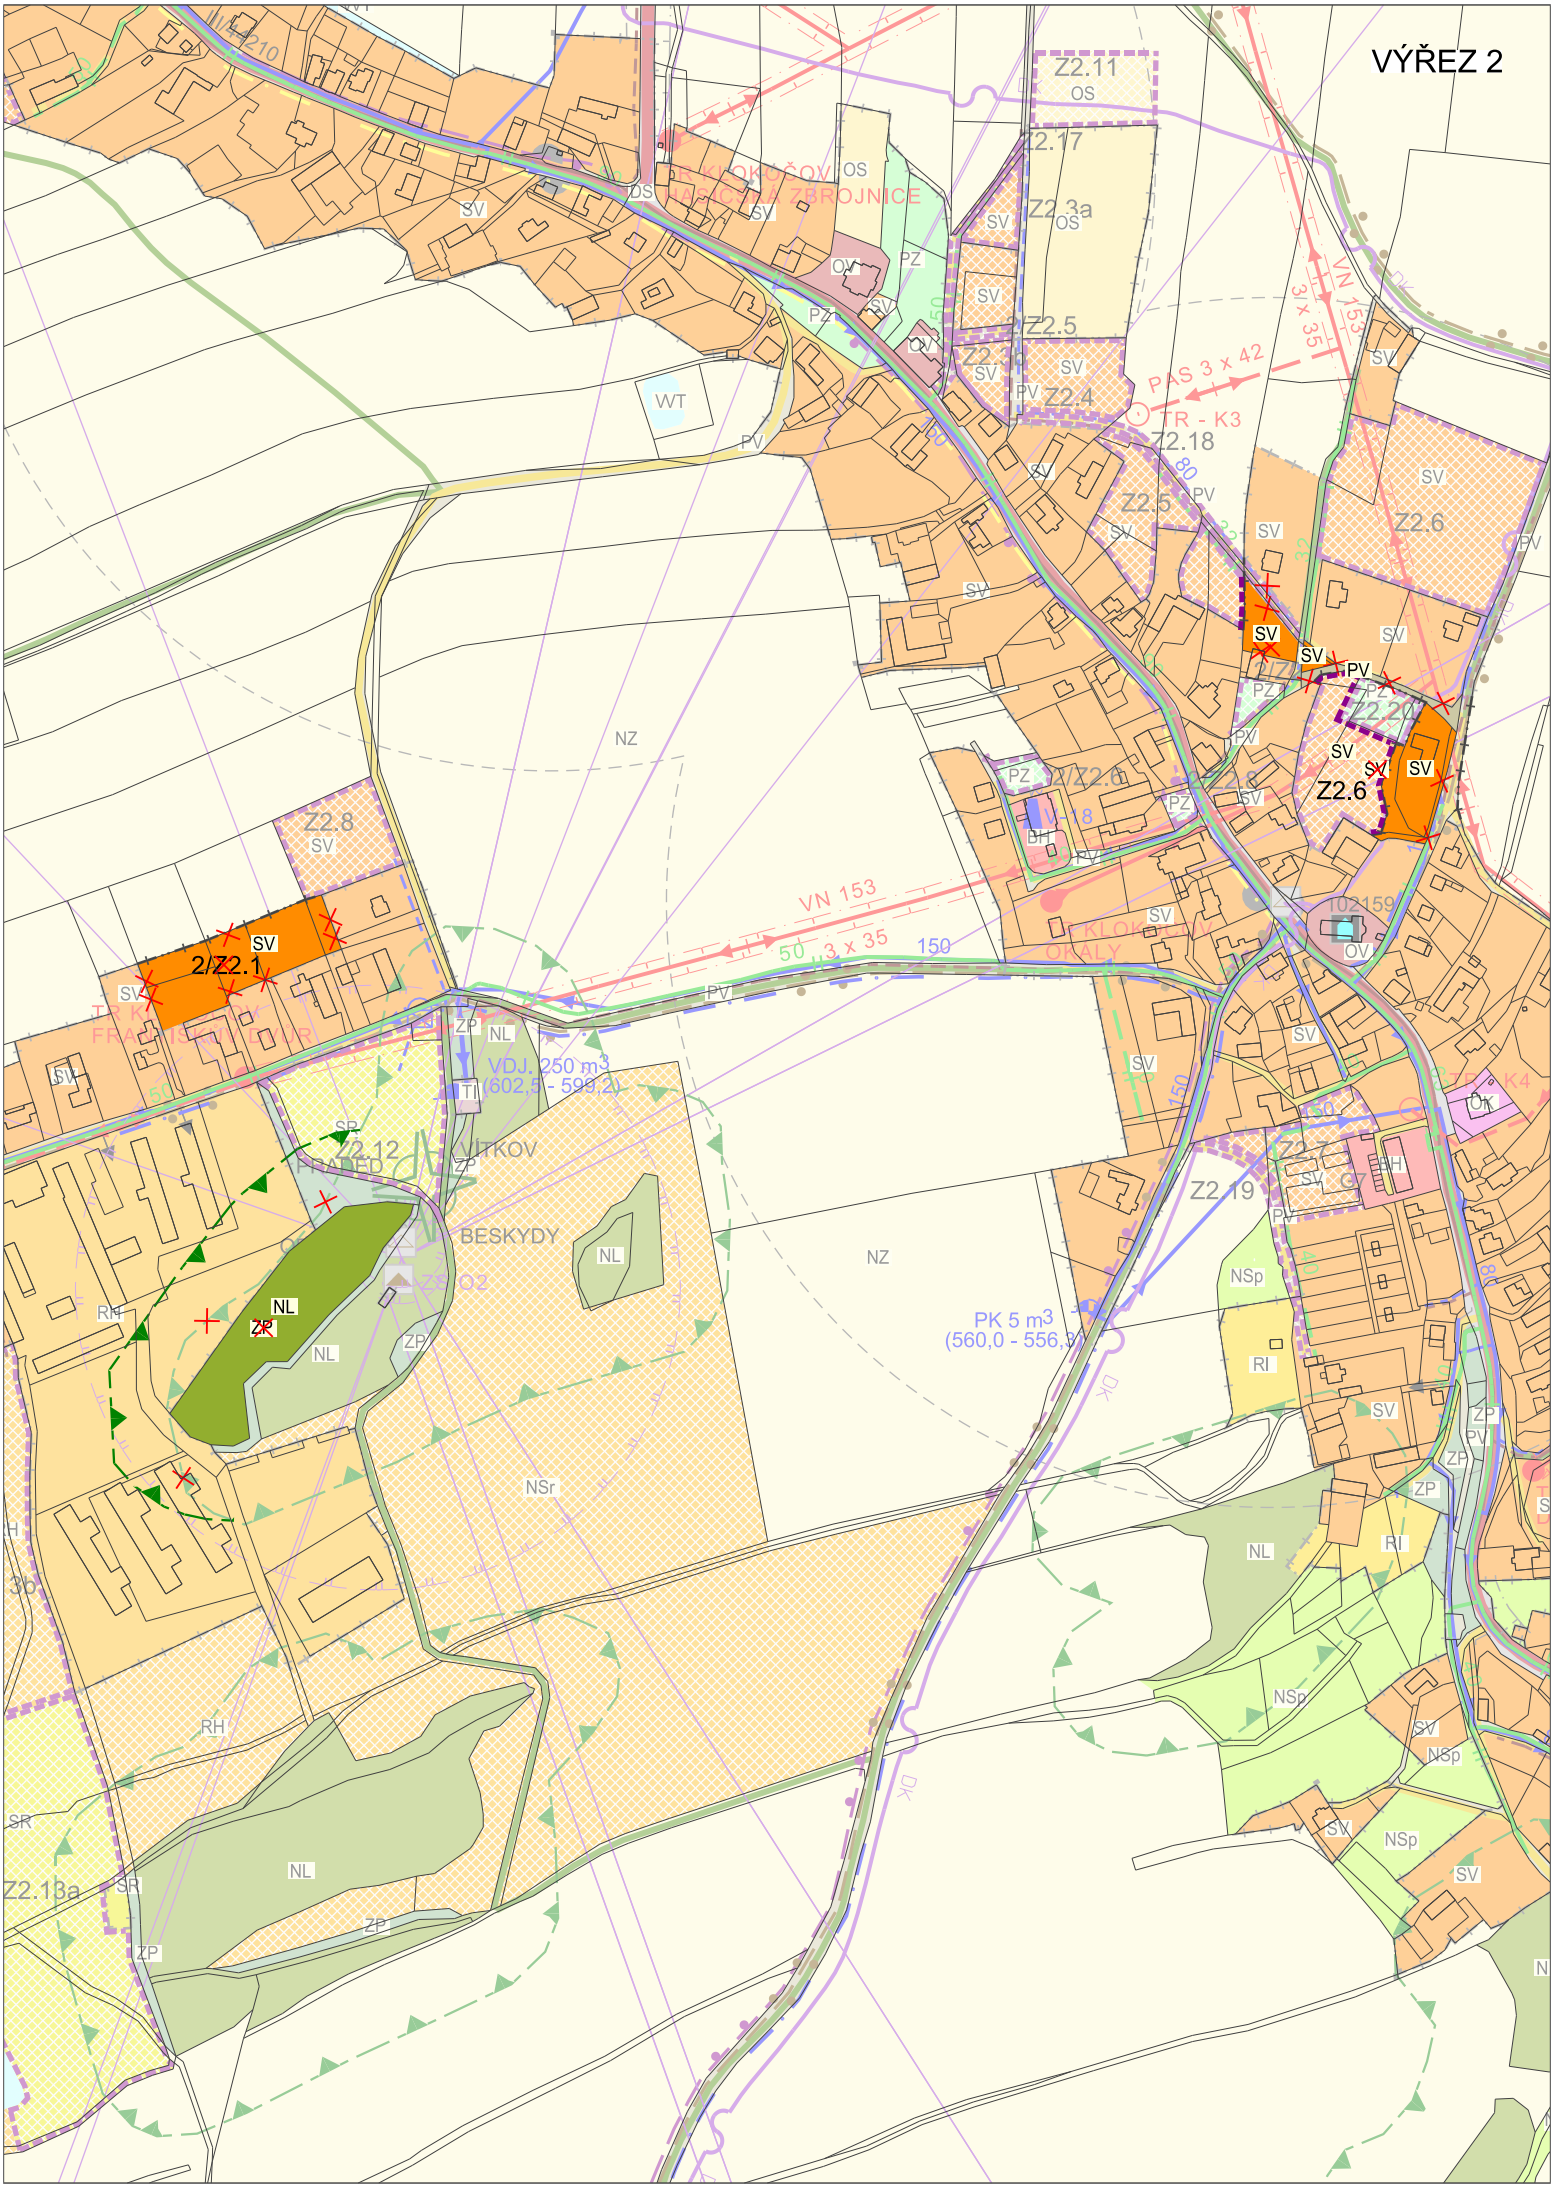
VÝŘEZ 2
Z2.11
OS
Z2.17
Z2.3a
OS
Z2.5
Z2.4
Z2.18
Z2.5
Z2.6
Z2.6
Z2.20
Z2.8
2/Z2.1
Z2.12
Z2.19
Z2.13a
VN 153
3 x 35
PAS 3 x 42
TR - K3
VDJ 250 m3
(602,5 - 599,2)
PK 5 m3
(560,0 - 556,3)
VÍTKOV
BESKYDY
NZ
NSr
NL
ZP
SV
PV
PZ
OV
OS
WT
RH
SR
RI
NSp
DK