


ZMĚNA Č.1 ÚZEMNÍHO PLÁNU VRŠOVICE

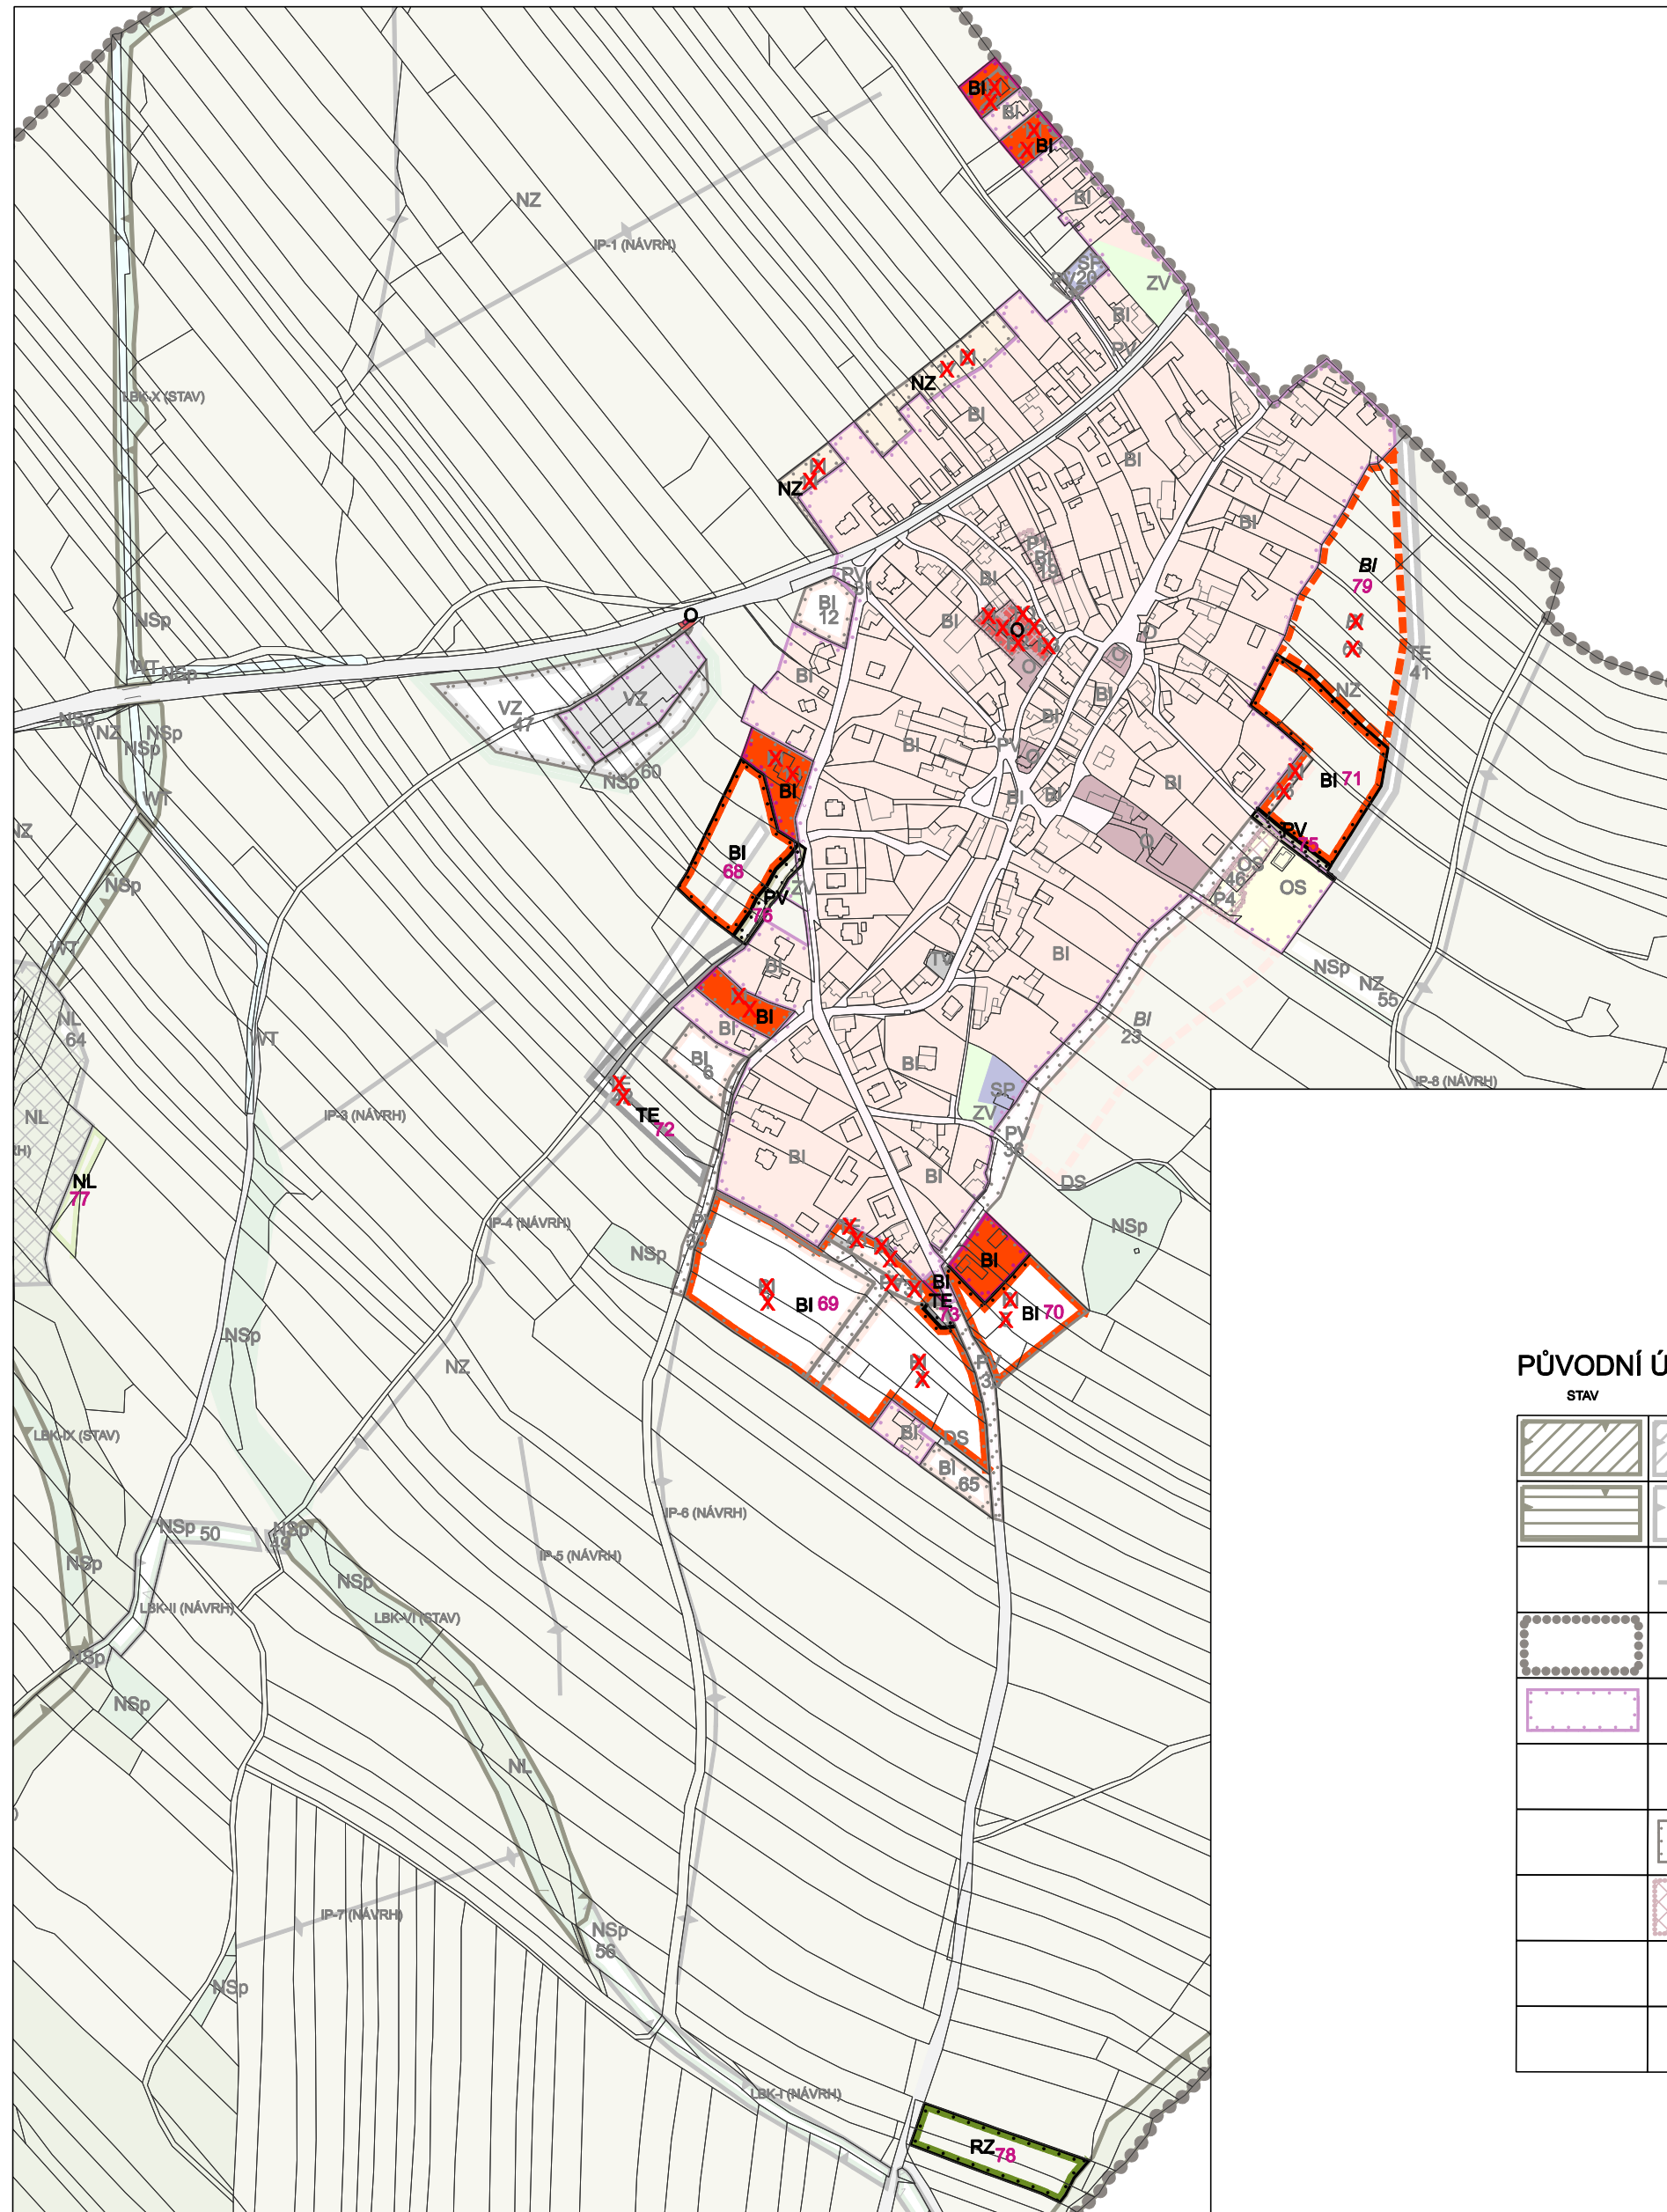

HLAVNÍ VÝKRES (ZMĚNA)

1:5 000



LEGENDA:

PŮVODNÍ ÚP:			ZMĚNA Č. 1:		
STAV	NÁVRH	REZERVA	STAV	NÁVRH	REZERVA
BI	BI	BI	BI	BI	BI
RI					
				RZ	
O	O		O		
OS	OS				
SP	SP				
DS					
	TE			TE	
	TO				
TV					
PV	PV			PV	
ZV					
VZ	VZ				
WT					
NSp					
NP					
NZ			NZ		
NL	NL			NL	

- PLOCHY PRO BYDLENÍ INDIVIDUÁLNÍ
- PLOCHY RODINNÉ REKREACE
- PLOCHY INDIVIDUÁLNÍ REKREACE - ZAHŘÁDKÁRSKÉ OSADY
- PLOCHY OBČANSKÉHO VYBAVENÍ
- PLOCHY PRO TĚLOVÝCHOVU A SPORT
- PLOCHY SMÍŠENÉ VÝROBNÍ
- PLOCHY PRO SILNIČNÍ DOPRAVU
- PLOCHY PRO ENERGETIKU
- PLOCHY TECHNICKÉHO ZABEZPEČENÍ OBCE
- PLOCHY PRO VODNÍ HOSPODÁŘSTVÍ
- PLOCHY VEŘEJNÝCH PROSTRANSTVÍ
- VEŘEJNÁ PROSTRANSTVÍ - VEŘEJNÁ ZELEN
- PLOCHY PRO ZEMĚDĚLSKOU A LESNICKOU VÝROBU
- VODNÍ PLOCHY A TOKY
- PLOCHY SMÍŠENÉ NEZASTAVĚNÉHO ÚZEMÍ - S FUNKCÍ PŘÍRODNÍ
- PLOCHY PŘÍRODNÍ
- PLOCHY ZEMĚDĚLSKÉ
- PLOCHY LESNÍ

TABULKA RUŠENÝCH A NOVĚ VYMEZENÝCH NÁVRHOVÝCH PLOCH VE ZMĚNĚ Č.1:

ČÍSLO NÁVRHOVÉ PLOCHY S ROZDÍLNÝM ZPŮSOBEM VYUŽITÍ	POPIS	Funkční využití
1	Plochy pro bydlení individuální	BI
3	Plochy pro bydlení individuální	BI
4	Plochy pro bydlení individuální	BI
5	Plochy pro bydlení individuální	BI
7	Plochy pro bydlení individuální	BI
10	Plochy pro bydlení individuální	BI
14	Plochy pro bydlení individuální	BI
17	Plochy pro bydlení individuální	BI
18	Plocha občanského vybavení	O
21	Plochy pro bydlení individuální	BI
22	Plochy pro bydlení individuální	BI
34	Plochy veřejných prostranství	PV
42	Plochy pro energetiku	TE
43	Plochy pro energetiku	TE
45	Plochy technického zabezpečení obce	TO
66	Plochy pro bydlení individuální	BI
68	Plochy pro bydlení individuální	BI
69	Plochy pro bydlení individuální	BI
70	Plochy pro bydlení individuální	BI
71	Plochy pro bydlení individuální	BI
72	Plochy pro energetiku	TE
73	Plochy pro energetiku	TE
75	Plochy veřejných prostranství	PV
76	Plochy veřejných prostranství	PV
77	Plochy lesní	NL
78	Plochy individuální rekreace - zahrádkářské osady	RZ

TABULKA RUŠENÝCH A NOVĚ VYMEZENÝCH PLOCH ÚZEMNÍCH REZERV VE ZMĚNĚ Č.1:

ČÍSLO PLOCHY ÚZEMNÍ REZERVY	POPIS	Funkční využití
63	Plochy pro bydlení individuální	BI
79	Plochy pro bydlení individuální	BI

PŮVODNÍ ÚP:			ZMĚNA Č. 1:		
STAV	NÁVRH	REZERVA	STAV	NÁVRH	REZERVA
	25	25	25	25	
			X		

- LOKÁLNÍ BIOCENTRUM
- LOKÁLNÍ BIODORIDOR
- INTERAKČNÍ PRVEK - LINIOVÝ
- ŘEŠENÉ ÚZEMÍ
- ZASTAVĚNÉ ÚZEMÍ (K 20.04.2014)
- ZASTAVĚNÉ ÚZEMÍ (K 01.05.2021)
- ZASTAVITELNÉ PLOCHY
- PLOCHY PŘESTAVBY
- ČÍSLO PLOCHY S ROZDÍLNÝM ZPŮSOBEM VYUŽITÍ
- RUŠENÝ PRVEK

etapa zpracování: Návrh pro vydání Změny č.1 ÚP
datum zpracování: 09/2022

etapa zpracování: Návrh pro veřejné projednání
datum zpracování:

ZÁZNAM O ÚČINNOSTI	
SPRÁVNÍ ORGÁN, KTERÝ ÚZEMNÍ PLÁN VYDAL: ZASTUPITELSTVO OBCE VRŠOVICE	
DATUM NABYTÍ ÚČINNOSTI:	
ZODPOVĚDNÁ OBORNÁ ZDROTVITĚL:	POŘIZOVATEL: MAGISTRÁT MĚSTA OPAVY ODDĚLENÍ ÚZEMNÍHO PLÁNOVÁNÍ
Ing. arch. Radoslav Špok	JMÉNO A PŘÍJMĚNÉ: Ing. Lukáš Vltavský
	FUNKCE: referent Oddělení územního plánování
(obě stranou natičt)	PODPIS: (obě stranou natičt)

VISUALCAD, s.r.o.		urbanismus, architektura, projekty staveb, interiéry	
projekční: Ing. arch. Radoslav Špok	číslo zakázky: vs-02-2021	Prozákova 51, Uherské Hradiště, 68801, +420 608 888 574, info@visualcad.cz, visualcad.cz	
vypracoval: Mgr. Filip Vaculík	formát: 600 x 400		
pořizovatel: Magistrát města Opavy, Oddělení územního plánování	měřítko: 1:5 000		
objednatel: Obec Vršovice	datum: 09/2022		
akce: ZMĚNA Č.1 ÚZEMNÍHO PLÁNU VRŠOVICE			
obsah: Hlavní výkres (změna)		číslo výkresu: 1.2	