


ZMĚNA Č.1 ÚZEMNÍHO PLÁNU VRŠOVICE

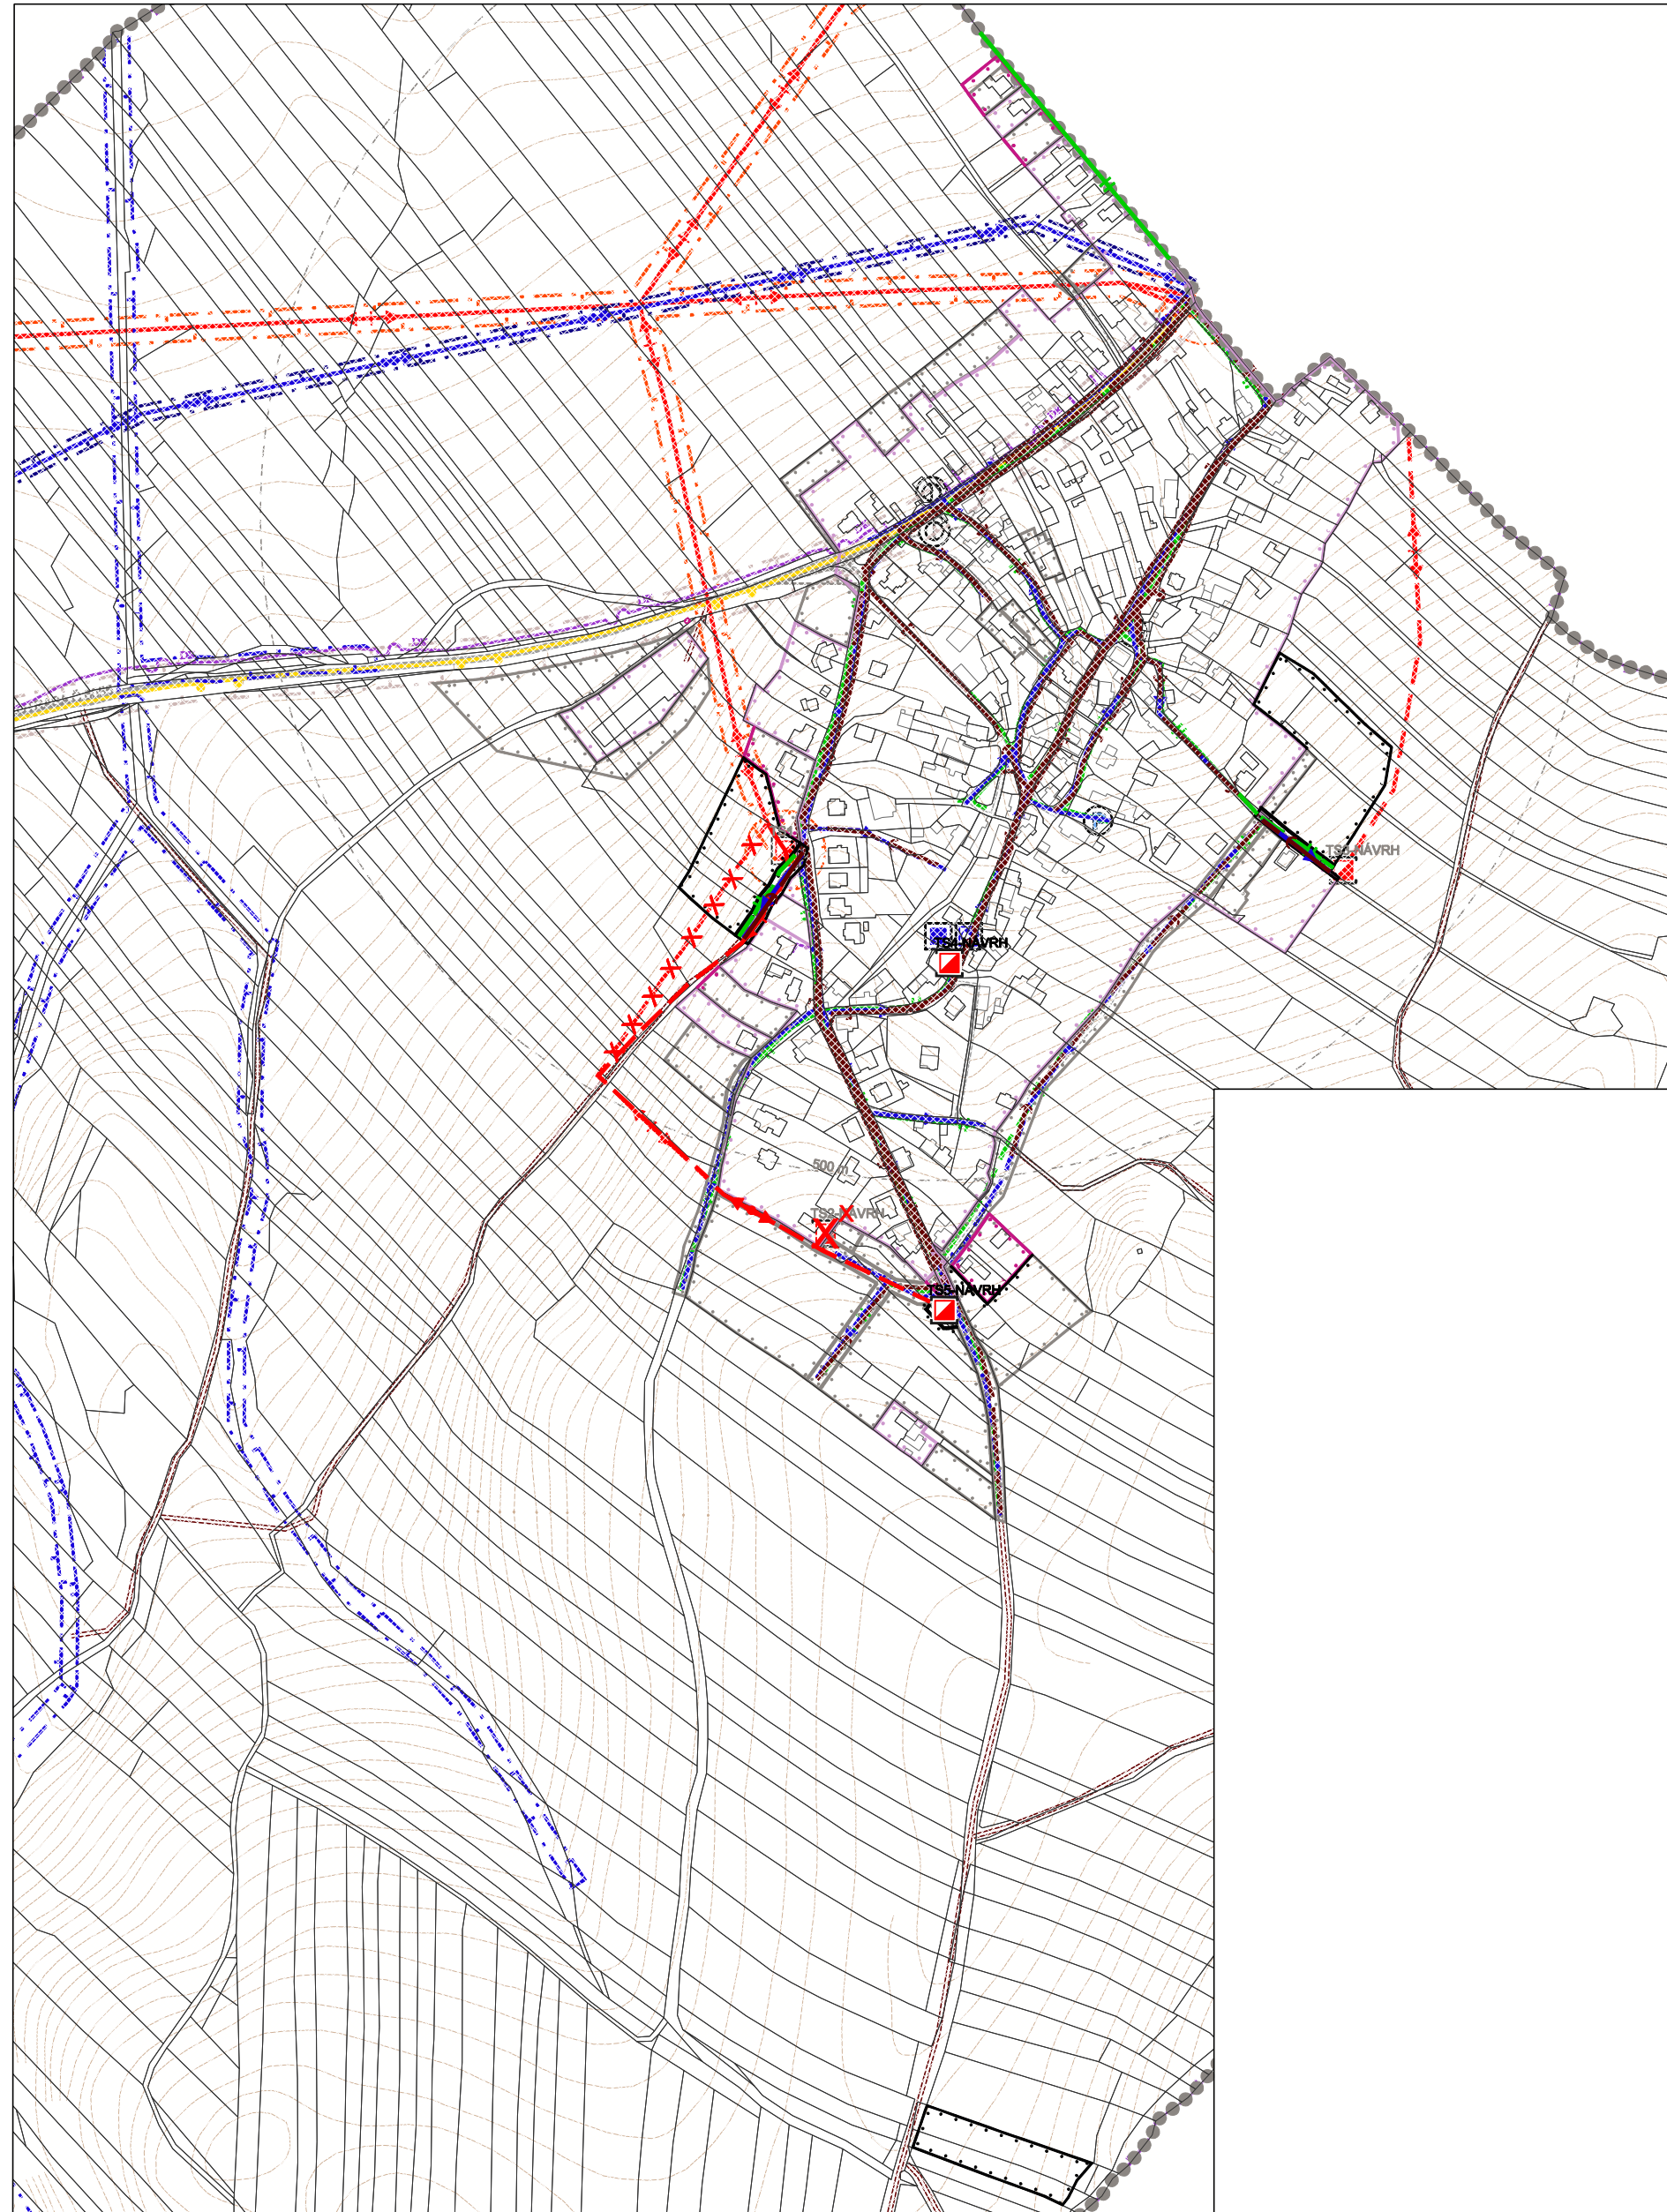

VÝKRES DOPRAVNÍ A TECHNICKÉ INFRASTRUKTURY (ZMĚNA)

1:5 000



TECHNICKÁ INFRASTRUKTURA

STAV	NÁVRH	
		MÍSTNÍ VODOVOD
		STOKA SPLAŠKOVÉ KANALIZACE
		VENKOVNÍ VEDENÍ ELEKTRICKÉ SÍTĚ 22 KV
		STL PLYNOVOD
		DISTRIBUČNÍ TRAFOSTANICE STOŽÁROVÁ

DOPRAVNÍ INFRASTRUKTURA

STAV	NÁVRH	
		MÍSTNÍ KOMUNIKACE

KULTURNÍ HODNOTY

STAV	NÁVRH	
		NEMOVITÁ KULTURNÍ PAMÁTKA

OSTATNÍ JEVY

	ŘEŠENÉ ÚZEMÍ
	ZASTAVĚNÉ ÚZEMÍ K 01.05.2021
	ZASTAVITELNÉ PLOCHY
	ID PLOCHY S ROZDÍLNÝM ZPŮSOBEM VYUŽITÍ - NÁVRH

CELÉ SPRÁVNÍ ÚZEMÍ JE ZÁJMŮVÝM ÚZEMÍM MINISTERSTVA OBRANY Z HLEDISKA POVOLOVÁNÍ VYJMENOVANÝCH DRUHŮ STAVEB

(PODTISK - PLATNÝ ÚZEMNÍ PLÁN VRŠOVICE)

etapa zpracování: Návrh pro vydání Změny č.1 ÚP
datum zpracování: 09/2022

etapa zpracování: Návrh pro veřejné projednání
datum zpracování:

ZÁZNAM O ÚČINNOSTI	
	SPRÁVNÍ ORGÁN, KTERÝ ÚZEMNÍ PLÁN VYDAL: ZASTUPITELSTVO OBCE VRŠOVICE
	DATUM NABYTÍ ÚČINNOSTI:
ZODPOVĚDNÁ OBLAST ZODPOVĚTELE: Ing.arch.Radoslav Špok	POŘIZOVATEL: MAGISTRÁT MĚSTA OPAVY ODDĚLENÍ ÚZEMNÍHO PLÁNOVÁNÍ
	JMÉNO A PŘÍJMĚNÍ: Ing. Lukáš Vltavský
	FUNKCE: referent Oddělení územního plánování
(oblast územního rozvoje)	PODPIS: (oblast územního rozvoje)

VISUALCAD, s.r.o. urbanismus, architektura, projekty staveb, interiéry Pročkárova 51, Uherské Hradiště, 68801, +420 608 888 574, info@visualcad.cz, visualcad.cz			
projekční: Ing. arch. Radoslav Špok	číslo zakázky: vs-02-2021		
vypracoval: Mgr. Filip Vaculík	formát: 600 x 400		
pořizovatel: Magistrát města Opavy, Oddělení územního plánování	měřítko: 1:5 000		
objednatel: Obec Vršovice	datum: 09/2022		
akce: ZMĚNA Č.1 ÚZEMNÍHO PLÁNU VRŠOVICE			
obsah: VÝKRES DOPRAVNÍ A TECHNICKÉ INFRASTRUKTURY (ZMĚNA)	číslo výkresu: II.2		