


# ZMĚNA Č.1 ÚZEMNÍHO PLÁNU VRŠOVICE



## VÝKRES PŘEDPOKLÁDANÝCH ZÁBORŮ PŮDNÍHO FONDU (ZMĚNA)

1:5 000

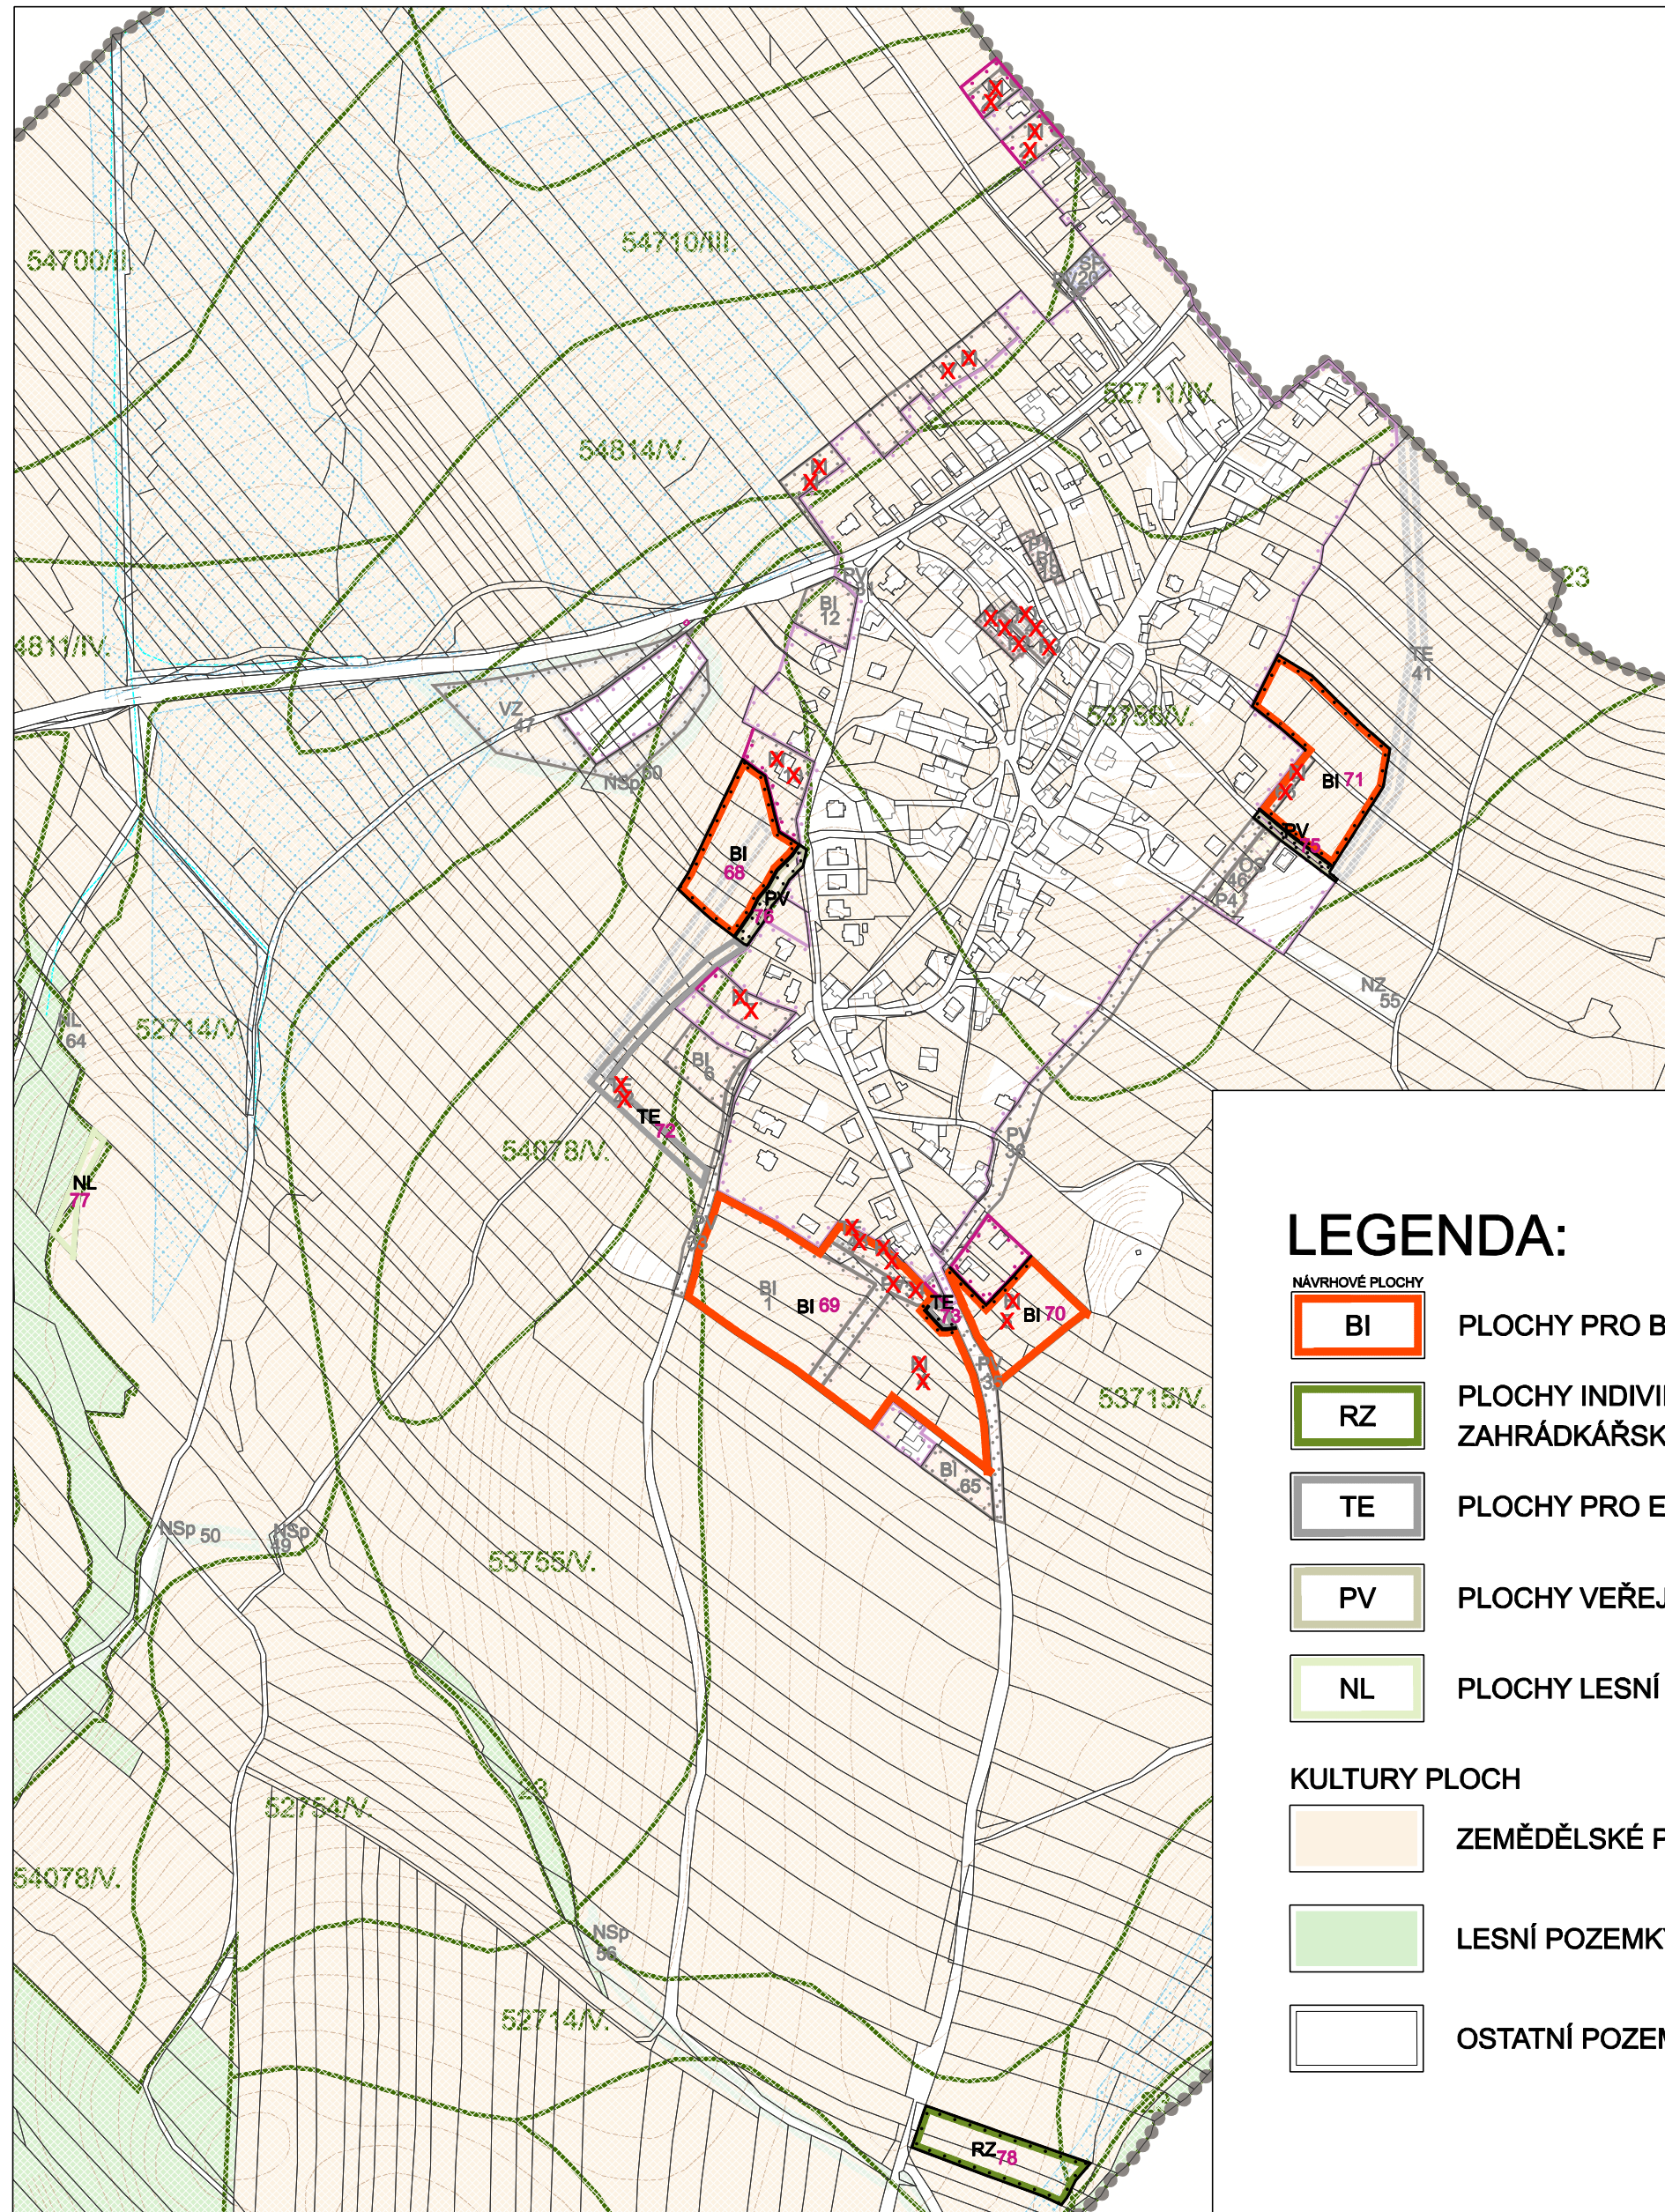

TABULKA PŘEDPOKLÁDANÝCH ZÁBORŮ ZPF A PUPFL:

VÝMĚRA PLOCHY CELKEM [ha]	v ZÚ [ha]	v LPF [ha]	v ZPF [ha]	z toho v třídě ochrany ZPF I [ha]	z toho v ZÚ	z toho v třídě ochrany ZPF II [ha]	z toho v ZÚ	z toho v třídě ochrany ZPF III [ha]	z toho v ZÚ	z toho v třídě ochrany ZPF IV [ha]	z toho v třídě ochrany ZPF V [ha]	číslo funkční plochy	POPIS	VÝMĚRA [m <sup>2</sup> ]	Funkční využití
0,1965	0,0000	0,0000	0,1965	0,0000	0,0000	0,0000	0,0000	0,0000	0,0000	0,0000	0,1965	6	plocha pro bydlení individuální	1965	BI
0,1640	0,0000	0,0000	0,1640	0,0000	0,0000	0,0000	0,0000	0,0000	0,0000	0,0000	0,1640	12	plocha pro bydlení individuální	1640	BI
0,0691	0,0691	0,0000	0,0443	0,0000	0,0000	0,0000	0,0000	0,0000	0,0000	0,0000	0,0443	19	plocha pro bydlení individuální	691	BI
0,0649	0,0000	0,0000	0,0649	0,0000	0,0000	0,0000	0,0000	0,0000	0,0000	0,0648	0,0001	20	plocha smíšená výrobní	649	SP
0,0051	0,0000	0,0000	0,0051	0,0000	0,0000	0,0000	0,0000	0,0000	0,0000	0,0000	0,0051	31	plocha veřejných prostranství	51	PV
0,0158	0,0000	0,0000	0,0076	0,0000	0,0000	0,0000	0,0000	0,0000	0,0070	0,0000	0,0006	32	plocha veřejných prostranství	158	PV
0,1539	0,0000	0,0000	0,0723	0,0000	0,0000	0,0000	0,0000	0,0000	0,0000	0,0000	0,0723	33	plocha veřejných prostranství	1539	PV
0,1679	0,0000	0,0000	0,0000	0,0000	0,0000	0,0000	0,0000	0,0000	0,0000	0,0000	0,0000	35	plocha veřejných prostranství	1679	PV
0,5414	0,1504	0,0000	0,4992	0,0000	0,0000	0,0000	0,0000	0,0000	0,0000	0,4992	0,0000	36	plocha veřejných prostranství	5414	PV
0,4888	0,0000	0,0000	0,4776	0,0000	0,0000	0,0000	0,0000	0,0000	0,0000	0,0000	0,4776	41	plocha pro energetiku	4888	TE
0,1333	0,1333	0,0000	0,0788	0,0000	0,0000	0,0000	0,0000	0,0000	0,0000	0,0000	0,0788	46	plocha pro tělovýchovu a sport	1333	OS
0,8911	0,0000	0,0000	0,8360	0,0000	0,0000	0,0000	0,0000	0,0000	0,0000	0,8360	0,0000	47	plocha pro zemědělskou a lesnickou výrobu	8911	VZ
0,0223	0,0000	0,0000	0,0176	0,0000	0,0000	0,0000	0,0000	0,0000	0,0000	0,0176	0,0000	49	plochy smíš. nezastavěného území – s funkcí přírodní	223	NK
0,2990	0,0000	0,0161	0,0975	0,0000	0,0000	0,0000	0,0000	0,0000	0,0000	0,0000	0,0975	50	plochy smíš. nezastavěného území – s funkcí přírodní	2990	NK
0,1290	0,0000	0,0000	0,1290	0,0000	0,0000	0,0000	0,0000	0,0000	0,0000	0,1290	0,0000	51	plochy lesní	1290	NL
0,1084	0,0000	0,0000	0,1084	0,0000	0,0000	0,0000	0,0000	0,0000	0,0000	0,1084	0,0000	52	plochy lesní	1084	NL
1,7362	0,0000	0,1133	1,7362	0,0000	0,0000	0,8873	0,0000	0,0000	0,7356	0,0000	0,0000	53	plochy lesní	17362	NL
0,3068	0,0000	0,0000	0,0000	0,0000	0,0000	0,0000	0,0000	0,0000	0,0000	0,0000	0,0000	54	plochy zemědělské	3068	NZ
0,1733	0,0000	0,0000	0,0000	0,0000	0,0000	0,0000	0,0000	0,0000	0,0000	0,0000	0,0000	55	plochy zemědělské	1733	NZ
0,4841	0,0000	0,0000	0,3587	0,0000	0,0000	0,0000	0,0000	0,1220	0,0000	0,2367	0,0000	56	plochy smíš. nezastavěného území – s funkcí přírodní	4841	NK
0,2718	0,0000	0,0100	0,2320	0,0000	0,0000	0,0000	0,0000	0,1025	0,1045	0,0250	0,0000	57	plochy smíš. nezastavěného území – s funkcí přírodní	2718	NK
1,2906	0,0000	0,0293	1,2613	0,0000	0,0000	0,0000	0,0000	0,0000	0,0000	1,2613	0,0000	59	plochy lesní	12906	NL
0,4572	0,0000	0,0000	0,4522	0,0000	0,0000	0,0000	0,0000	0,0000	0,0000	0,4522	0,0000	60	plochy smíš. nezastavěného území – s funkcí přírodní	4572	NK
0,1006	0,0000	0,0000	0,1006	0,0000	0,0000	0,1006	0,0000	0,0000	0,0000	0,0000	0,0000	61	plochy smíš. nezastavěného území – s funkcí přírodní	1006	NK
0,3068	0,0000	0,0000	0,0000	0,0000	0,0000	0,0000	0,0000	0,0000	0,0000	0,0000	0,0000	62	plochy smíš. nezastavěného území – s funkcí přírodní	3068	NK
0,0651	0,0000	0,0000	0,0651	0,0000	0,0000	0,0000	0,0000	0,0000	0,0007	0,0651	0,0000	64	plochy lesní	651	NL
0,1252	0,0000	0,0000	0,1252	0,0000	0,0000	0,0000	0,0000	0,0000	0,0000	0,1252	0,0000	65	plocha pro bydlení individuální	1252	BI
0,5934	0,0000	0,0000	0,5934	0,0000	0,0000	0,0000	0,0000	0,0000	0,0000	0,5934	0,0000	68	plocha pro bydlení individuální	5934	BI
2,2927	0,0000	0,0000	2,2927	0,0000	0,0000	0,0000	0,0000	0,0000	0,0000	2,2927	0,0000	69	plocha pro bydlení individuální	22927	BI
0,4888	0,0000	0,0000	0,4888	0,0000	0,0000	0,0000	0,0000	0,0000	0,0000	0,4888	0,0000	70	plocha pro bydlení individuální	4888	BI
0,8822	0,0000	0,0000	0,8229	0,0000	0,0000	0,0000	0,0000	0,0000	0,0000	0,8229	0,0000	71	plocha pro bydlení individuální	8822	BI
0,3337	0,0000	0,0000	0,2755	0,0000	0,0000	0,0000	0,0000	0,0000	0,0000	0,2755	0,0000	72	plocha pro energetiku	3337	TE
0,0300	0,0000	0,0000	0,0300	0,0000	0,0000	0,0000	0,0000	0,0000	0,0000	0,0300	0,0000	73	plocha pro energetiku	300	TE
0,0590	0,0000	0,0000	0,0277	0,0000	0,0000	0,0000	0,0000	0,0000	0,0000	0,0277	0,0000	75	plocha veřejných prostranství	590	PV
0,1000	0,0000	0,0000	0,0710	0,0000	0,0000	0,0000	0,0000	0,0000	0,0000	0,0710	0,0000	76	plocha veřejných prostranství	1000	PV
0,1244	0,0000	0,0000	0,1244	0,0000	0,0000	0,0000	0,0000	0,0000	0,0000	0,1244	0,0000	77	plochy lesní	1244	NL
0,4420	0,0000	0,0000	0,4420	0,0000	0,0000	0,0000	0,0000	0,0000	0,0000	0,4420	0,0000	78	plocha individuální rekreace - zahrádkářské osady	4420	RZ
14,1144	0,3528	0,1687	12,2985	0,0000	0,0000	0,9879	0,0000	0,2245	0,9126	10,0609	0,0000		CELKEM	141144	

### LEGENDA:

- NÁVRHOVÉ PLOCHY**
- BI** PLOCHY PRO BYDLENÍ INDIVIDUÁLNÍ
  - RZ** PLOCHY INDIVIDUÁLNÍ REKREACE - ZAHŘÁDKÁŘSKÉ OSADY
  - TE** PLOCHY PRO ENERGETIKU
  - PV** PLOCHY VEŘEJNÝCH PROSTRANSTVÍ
  - NL** PLOCHY LESNÍ
- KULTURY PLOCH**
- ZEMĚDĚLSKÉ POZEMKY (ZPF)
  - LESNÍ POZEMKY (PUPFL)
  - OSTATNÍ POZEMKY

### OSTATNÍ PRVKY

- ŘEŠENÉ ÚZEMÍ**
- ZASTAVĚNÉ ÚZEMÍ K 01.05.2021**
- ZASTAVITELNÉ PLOCHY**
- PLOCHY PŘESTAVBY**
- ID PLOCHY S ROZDÍLNÝM ZPŮSOBEM VYUŽITÍ - NÁVRH**
- HRANICE BPEJ**
- KÓD A TŘÍDA OCHRANY BPEJ**
- INVESTICE DO PŮDY ZA ÚČELEM ZLEPŠENÍ PŮDNÍ ÚRODNOSTI - PLOCHA ODVODNĚNÁ**
- INVESTICE DO PŮDY ZA ÚČELEM ZLEPŠENÍ PŮDNÍ ÚRODNOSTI - MELIORAČNÍ KANÁLY**

- etapa zpracování: Návrh pro vydání Změny č.1 ÚP  
datum zpracování: 09/2022
- etapa zpracování: Návrh pro veřejné projednání  
datum zpracování:

ZÁZNAM O ÚČINNOSTI	
SPRÁVNÍ ORGÁN, KTERÝ ÚZEMNÍ PLÁN VYDAL: ZASTUPITELSTVO OBCE VRŠOVICE	
DATUM NABYTÍ ÚČINNOSTI:	
ZODPOVĚDNÁ OSOBA ZHOTOVITELÉ: Ing. arch. Radoslav Špok	POŘIZOVATEL: MAGISTRÁT MĚSTA OPAVY ODDĚLENÍ ÚZEMNÍHO PLÁNOVÁNÍ
	JMÉNO A PŘÍJMENÍ: Ing. Lukáš Vltavský
	FUNKCE: referent Oddělení územního plánování
	PODPIS: (oprávněná osoba pořizovatele)

VISUALCAD, s.r.o.			
urbanismus, architektura, projekty staveb, interiéry Protačkova 51, Uherské Hradiště, 68801, +420 608 888 574, info@visualcad.cz, visualcad.cz			
projekční:	Ing. arch. Radoslav Špok	číslo zakázky:	vis-02-2021
vypracoval:	Mgr. Filip Vaculík	formát:	600 x 400
pořizovatel:	Magistrát města Opavy, Oddělení územního plánování	mřížka:	1:5 000
objednatel:	Obec Vršovice	datum:	09/2022
<b>akce: ZMĚNA Č.1 ÚZEMNÍHO PLÁNU VRŠOVICE</b>			
obsah:	VÝKRES PŘEDPOKLÁDANÝCH ZÁBORŮ PŮDNÍHO FONDU (ZMĚNA)	číslo výkresu:	<b>II.3</b>