


ZMĚNA Č.1 ÚZEMNÍHO PLÁNU VRŠOVICE




KOORDINAČNÍ VÝKRES (ZMĚNA)

1:5 000

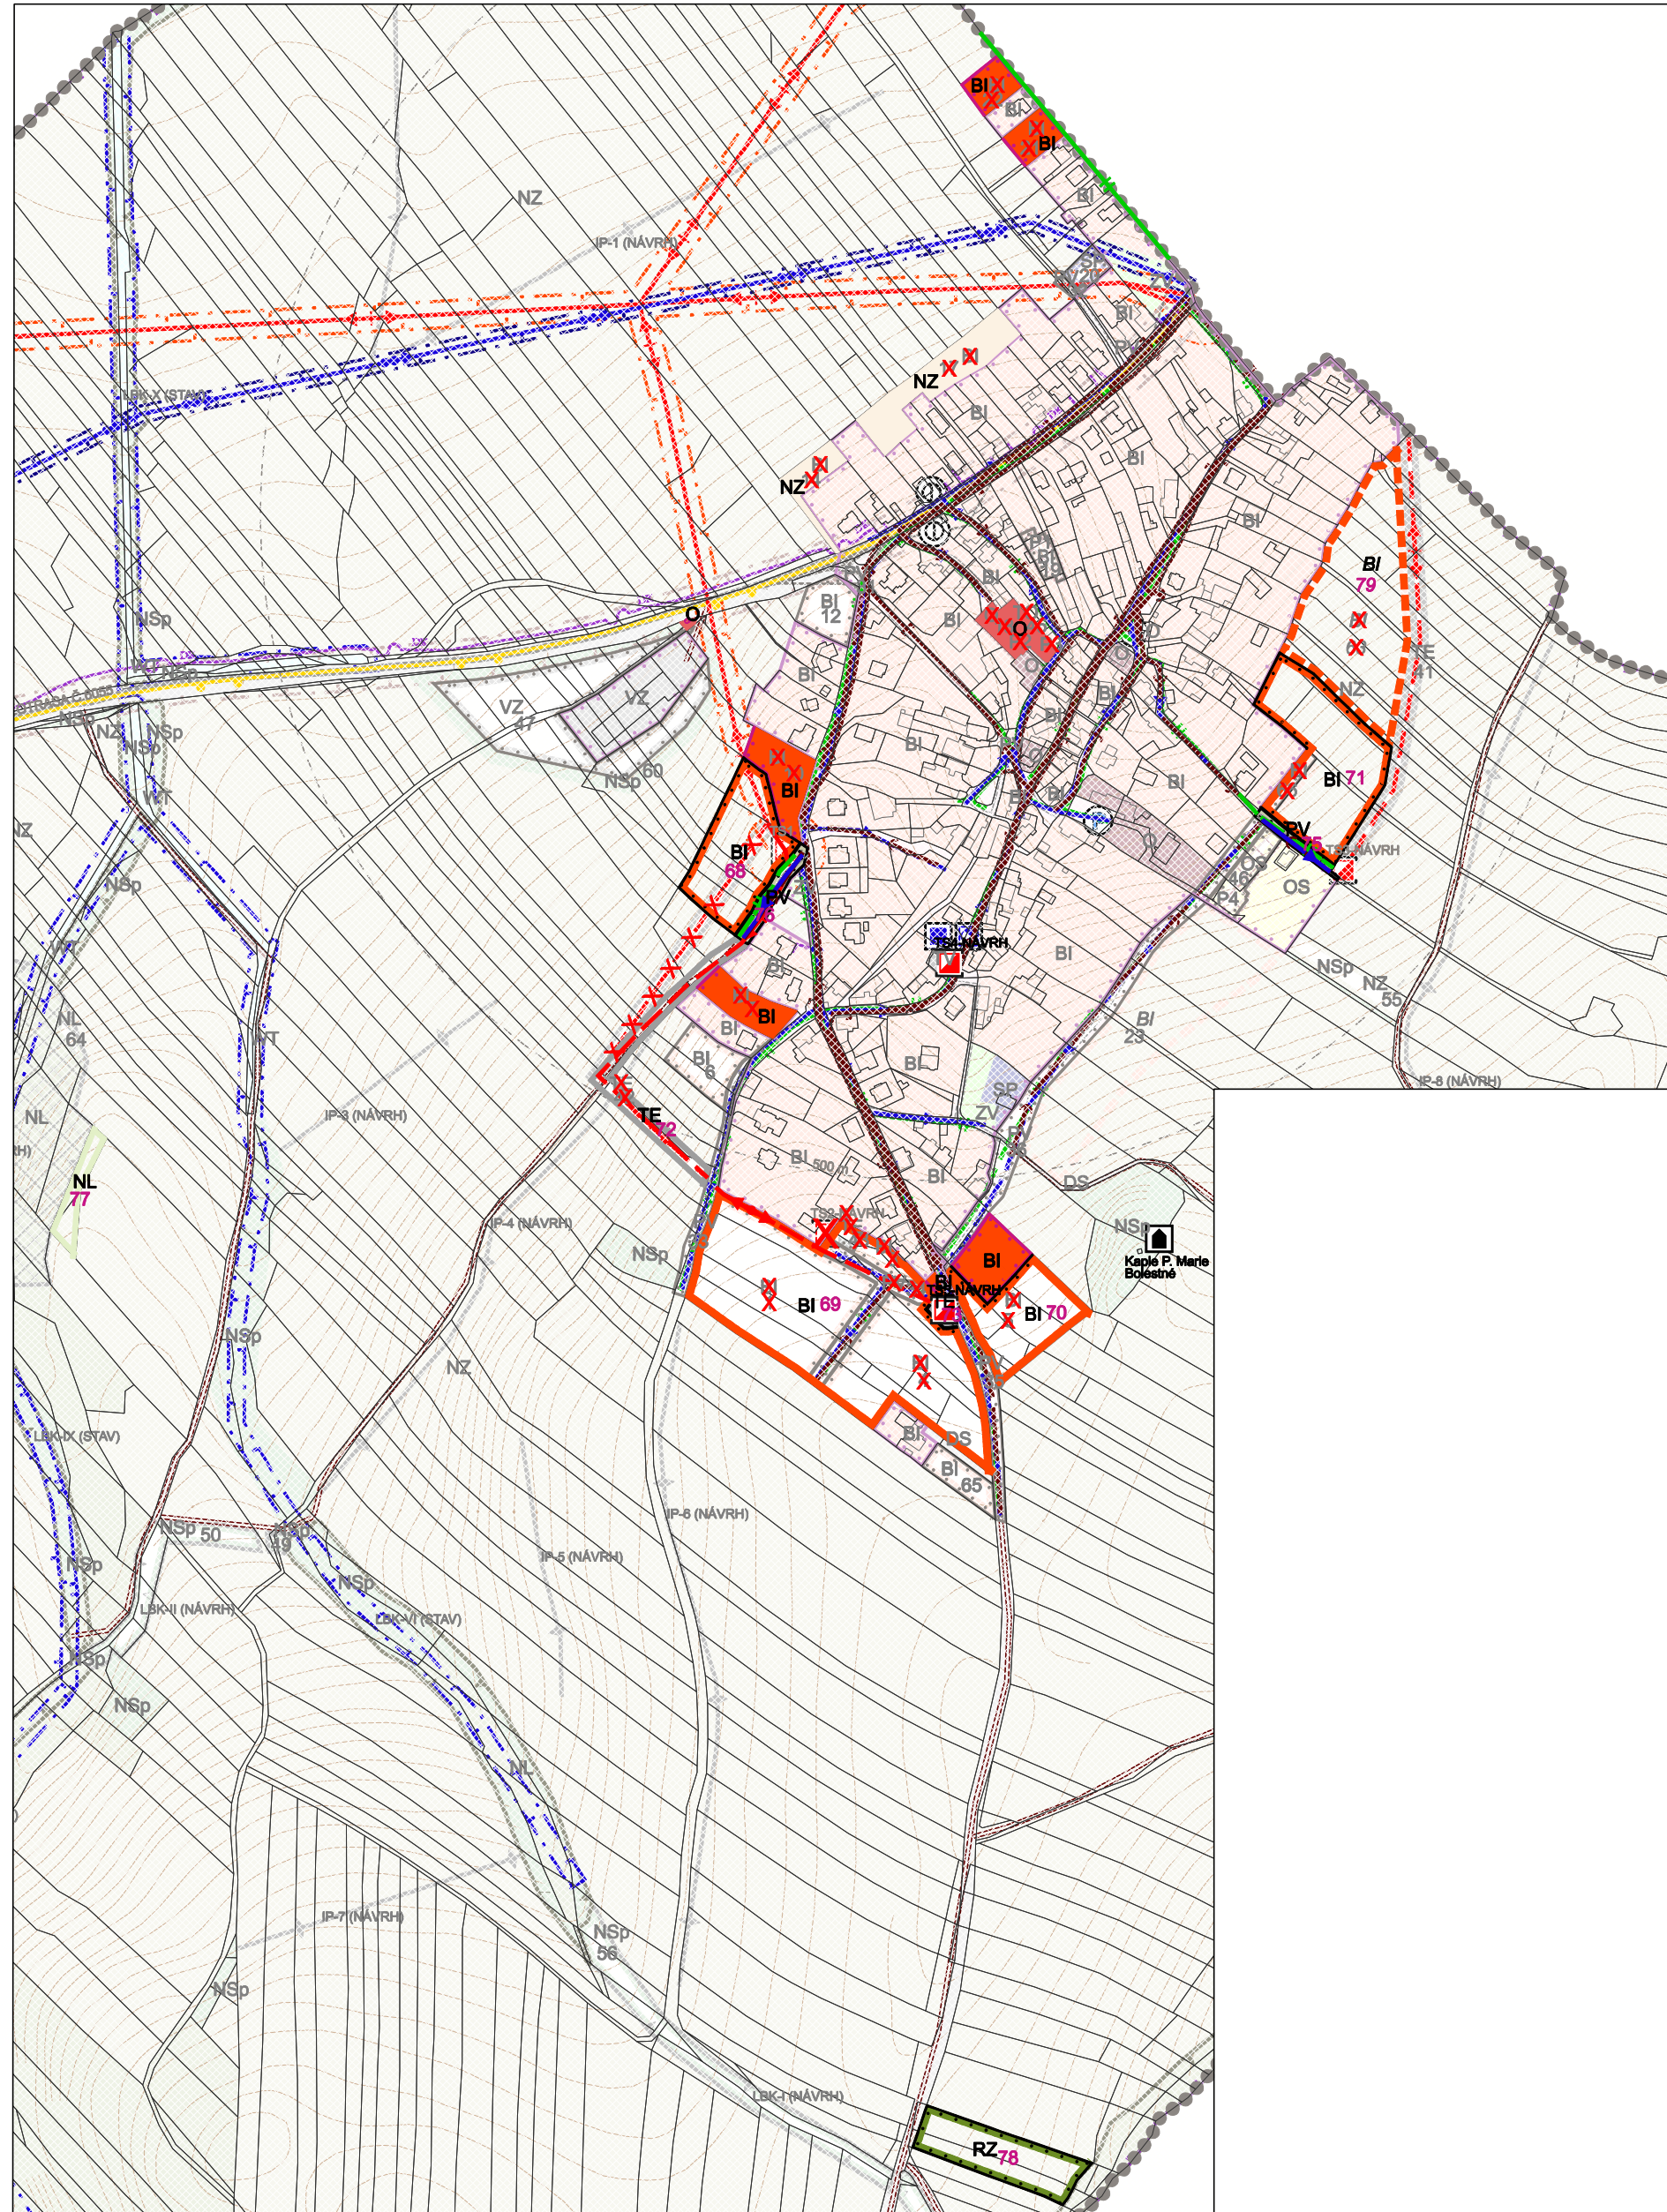

LEGENDA

PLOCHY BYDLENÍ

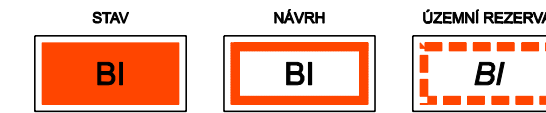


PLOCHY PRO BYDLENÍ INDIVIDUÁLNÍ

PLOCHY REKREACE



PLOCHY INDIVIDUÁLNÍ REKREACE - ZAHŘÁDKÁRSKÉ OSADY

PLOCHY OBČANSKÉHO VYBAVENÍ

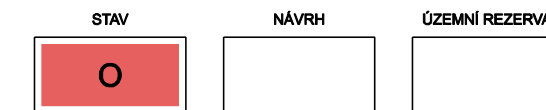

PLOCHY OBČANSKÉHO VYBAVENÍ

PLOCHY TECHNICKÉ INFRASTRUKTURY




PLOCHY PRO ENERGETIKU

PLOCHY VEŘEJNÝCH PROSTRANSTVÍ




PLOCHY VEŘEJNÝCH PROSTRANSTVÍ

PLOCHY ZEMĚDĚLSKÉ

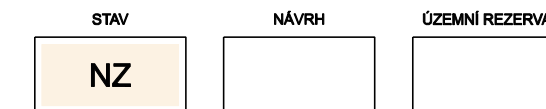

PLOCHY ZEMĚDĚLSKÉ

PLOCHY LESNÍ

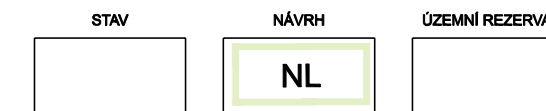


PLOCHY LESNÍ


OSTATNÍ JEVY



ŘEŠENÉ ÚZEMÍ

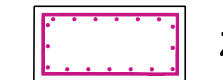

ZASTAVĚNÉ ÚZEMÍ K 01.05.2021

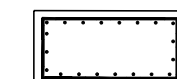

ZASTAVITELNÉ PLOCHY




ID PLOCHY S ROZDÍLNÝM ZPŮSOBEM VYUŽITÍ - NÁVRH




ID PLOCHY S ROZDÍLNÝM ZPŮSOBEM VYUŽITÍ - VÝHLED


TECHNICKÁ INFRASTRUKTURA

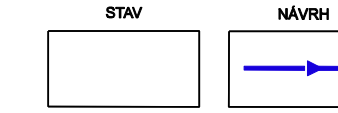


MÍSTNÍ VODOVOD

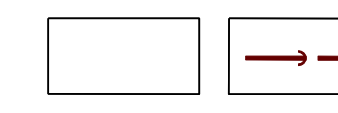


STOKA SPLAŠKOVÉ KANALIZACE

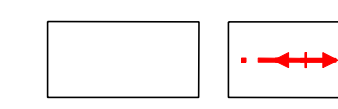

VENKOVNÍ VEDENÍ ELEKTRICKÉ SÍTĚ 22 KV

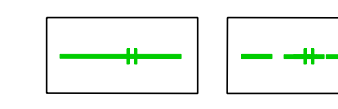


STL PLYNOVOD

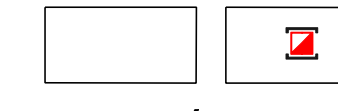


DISTRIBUČNÍ TRAFOSTANICE STOŽÁROVÁ

DOPRAVNÍ INFRASTRUKTURA

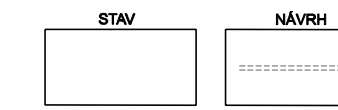

MÍSTNÍ KOMUNIKACE


KULTURNÍ HODNOTY

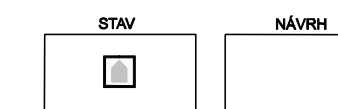

NEMOVITÁ KULTURNÍ PAMÁTKA

etapa zpracování: Návrh pro vydání Změny č.1 ÚP
datum zpracování: 09/2022

etapa zpracování: Návrh pro veřejné projednání
datum zpracování:

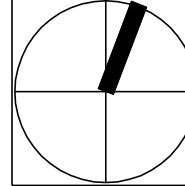ZÁZNAM O ÚČINNOSTI	
	
SPRÁVNÍ ORGÁN, KTERÝ ÚZEMNÍ PLÁN VYDAL: ZASTUPITELSTVO OBCE VRŠOVICE	
DATUM NABYTÍ ÚČINNOSTI:	
ZODPOVĚDNÁ OSOBA ZHOTOVITELE: Ing. arch. Radoslav Špok	
PORÍZOVATEL:	MAGISTRÁT MĚSTA OPAVY ODDELENÍ ÚZEMNÍHO PLÁNOVÁNÍ
JMÉNO A PŘÍJMENÍ:	Ing. Lukáš Vltavský
FUNKCE:	referent Oddělení územního plánování
PODPIS:	(oprávněná osoba pořizovatele)

VISUALCAD, s.r.o.		urbanismus, architektura, projekty staveb, interiéry	
projektant: Ing. arch. Radoslav Špok	číslo zakázky: vs-02-2021	Protzkarova 51, Uherské Hradiště, 68801, +420 608 888 574, info@visualcad.cz, visualcad.cz	formát: 600 x 400
vypracoval: Mgr. Filip Vaculík	měřítko: 1:5 000	objednatel: Obec Vršovice	datum: 09/2022
pořizovatel: Magistrát města Opavy, Oddělení územního plánování	akce: ZMĚNA Č.1 ÚZEMNÍHO PLÁNU VRŠOVICE		
obsah: KOORDINAČNÍ VÝKRES (ZMĚNA)		číslo výkresu:	II.1

- CELÉ SPRÁVNÍ ÚZEMÍ JE SITUOVÁNO V OCHRANNÉM PÁSMU
RADIOLokačNÍHO ZARÍZENÍ MINISTERSTVA OBRANY.
- CELÉ SPRÁVNÍ ÚZEMÍ JE SITUOVÁNO V ZÁJMOVÉM ÚZEMÍ ELEKTRONICKÉHO
KOMUNIKAČNÍHO ZARÍZENÍ MINISTERSTVA OBRANY.
- CELÉ SPRÁVNÍ ÚZEMÍ JE ZÁJMOVÝM ÚZEMÍM MINISTERSTVA OBRANY
Z HLEDISKA POVOLOVÁNÍ VYJMENOVANÝCH DRUHŮ STAVEB

(PODTISK - PLATNÝ ÚZEMNÍ PLÁN VRŠOVICE)