


# ODŮVODNĚNÍ ÚZEMNÍHO PLÁNU ŽIVOTICE U NOVÉHO JIČÍNA

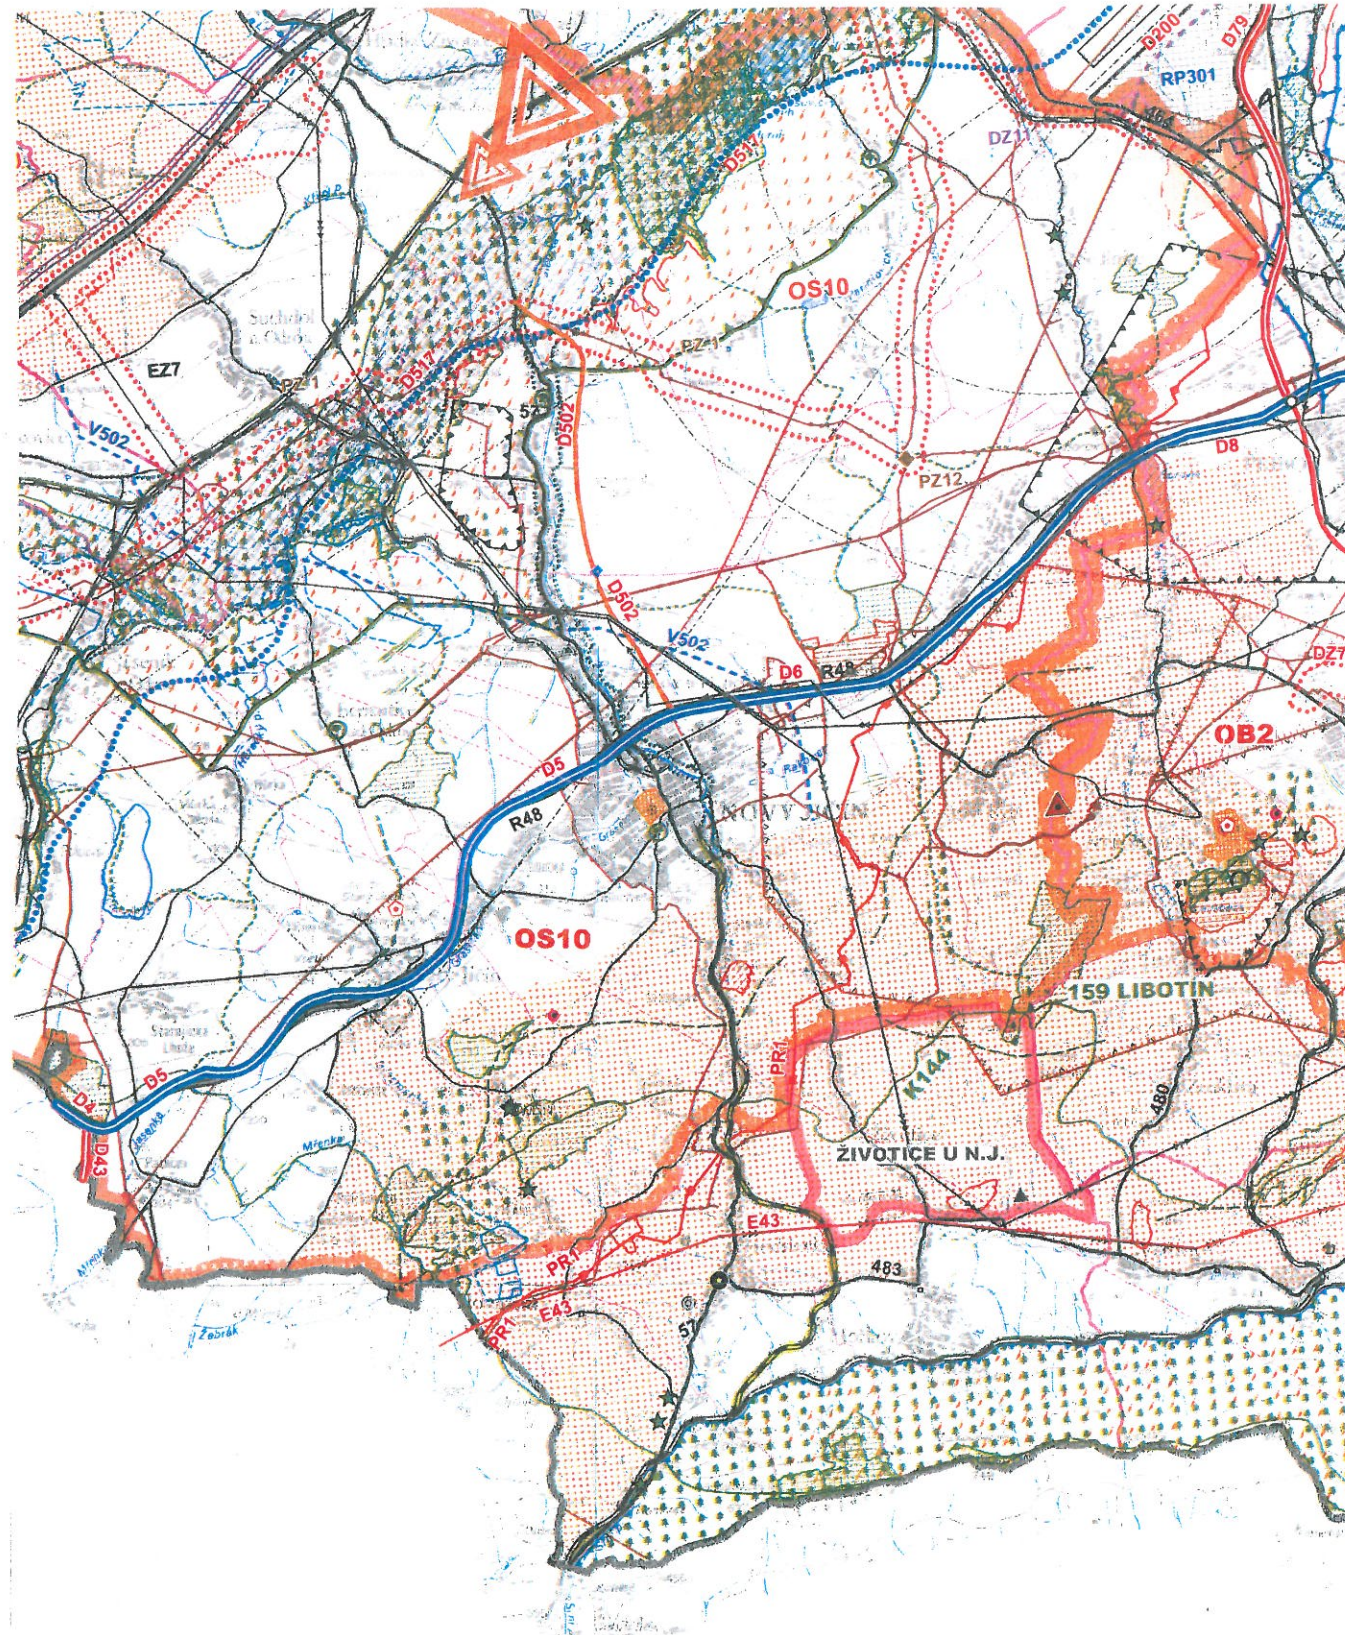

## LEGENDA

- HRANICE ŘEŠENÉHO ÚZEMÍ – K.Ú. ŽIVOTICE U NOVÉHO JIČÍNA
- HRANICE KRAJE
- HRANICE SPRÁVNÍHO OBVODU OBCE S ROZŠÍŘ. PŮSOBNOSTÍ
- HRANICE SPRÁVNÍHO OBVODU OBCE
- SILNICE II. TŘÍDY - DVOUPRUHOVÁ
- SILNICE III. TŘÍDY - DVOUPRUHOVÁ
- REGIONÁLNÍ TRATĚ ZRUŠENÁ – NÁVRH CYKLOSTEZKY
- ELEKTRICKÉ VEDENÍ 400 KV
- VTL PLYNOVOD
- PÁTEŘNÍ RADIORELÉOVÁ TRASA
- SKLÁDKA
- EVROPSKY VÝZNAMNÁ LOKALITA (EVL) > 10ha
- PŘÍRODNÍ PARK
- VÝZNAMNÝ KRAJINNÝ HORIZONT - REGIONÁLNÍ
- DOBÝVACÍ PROSTOR NETĚŽENÝ > 10ha
- CHRÁNĚNÉ LOŽISKOVÉ ÚZEMÍ
- ÚZEMÍ S PŘEDPOKLÁDANÝM VÝSKYTEM DŮLNÍCH DĚL > 10ha
- SESUVNÁ ÚZEMÍ OSTATNÍ > 10ha
- OB2** ROZVOJOVÁ OBLAST REPUBLIKOVÉHO VÝZNAMU
- OS10** ROZVOJOVÁ OSA REPUBLIKOVÉHO VÝZNAMU

### VEŘEJNĚ PROSPĚŠNÁ OPATŘENÍ

- 159 LIBOTÍN** REGIONÁLNÍ BIOCENTRUM
- K144** NADREGIONÁLNÍ BIKORIDOR

### VEŘEJNĚ PROSPĚŠNÉ STAVBY

- E43** ELEKTRICKÉ VEDENÍ 400 KV
- PR1** PRODUKTOVOD

ZÁZNAM O ÚČINNOSTI	
Správní orgán, který územní plán vydal:	
ZASTUPITELSTVO OBCE ŽIVOTICE U NOVÉHO JIČÍNA	
Datum nabytí účinnosti:	
Pořizovatel:	
MĚSTSKÝ ÚŘAD NOVÝ JIČÍN ODBOR ÚZEMNÍHO PLÁNOVÁNÍ A STAVEBNÍHO ŘÁDU	
Jméno a příjmení:	
Ing. Hana Zubková	
Funkce:	
referent veřejné správy	
Podpis:	
(oprávněná úřední osoba pořizovatele)	(otisk úředního razítka)

<b>ÚZEMNÍ PLÁN ŽIVOTICE U NOVÉHO JIČÍNA</b>			
Pořizovatel: <b>MĚSTSKÝ ÚŘAD NOVÝ JIČÍN ODBOR ÚZEMNÍHO PLÁNOVÁNÍ A STAVEBNÍHO ŘÁDU</b>			
Zpracovatelé dokumentace: Zodpovědný projektant – urbanista: Ing.arch. Dita Kunetková		Hlavní projektant: Ing.arch. Jaroslav Kunetek	
Podklad: Odůvodnění ZÚR MSK - Koordinační výkres			
Zpracovatel ZÚR MSK: Atelier T-plan s.r.o., Na Šachtě 497/9, Praha 7- Holešovice			
<b>VÝKRES ŠIRŠÍCH VZTAHŮ</b>			
Datum zpracování: 4 / 2015	Číslo zakázky: 01-02 / 2013	Měřítko: 1 : 100 000	Číslo výkresu: II.2