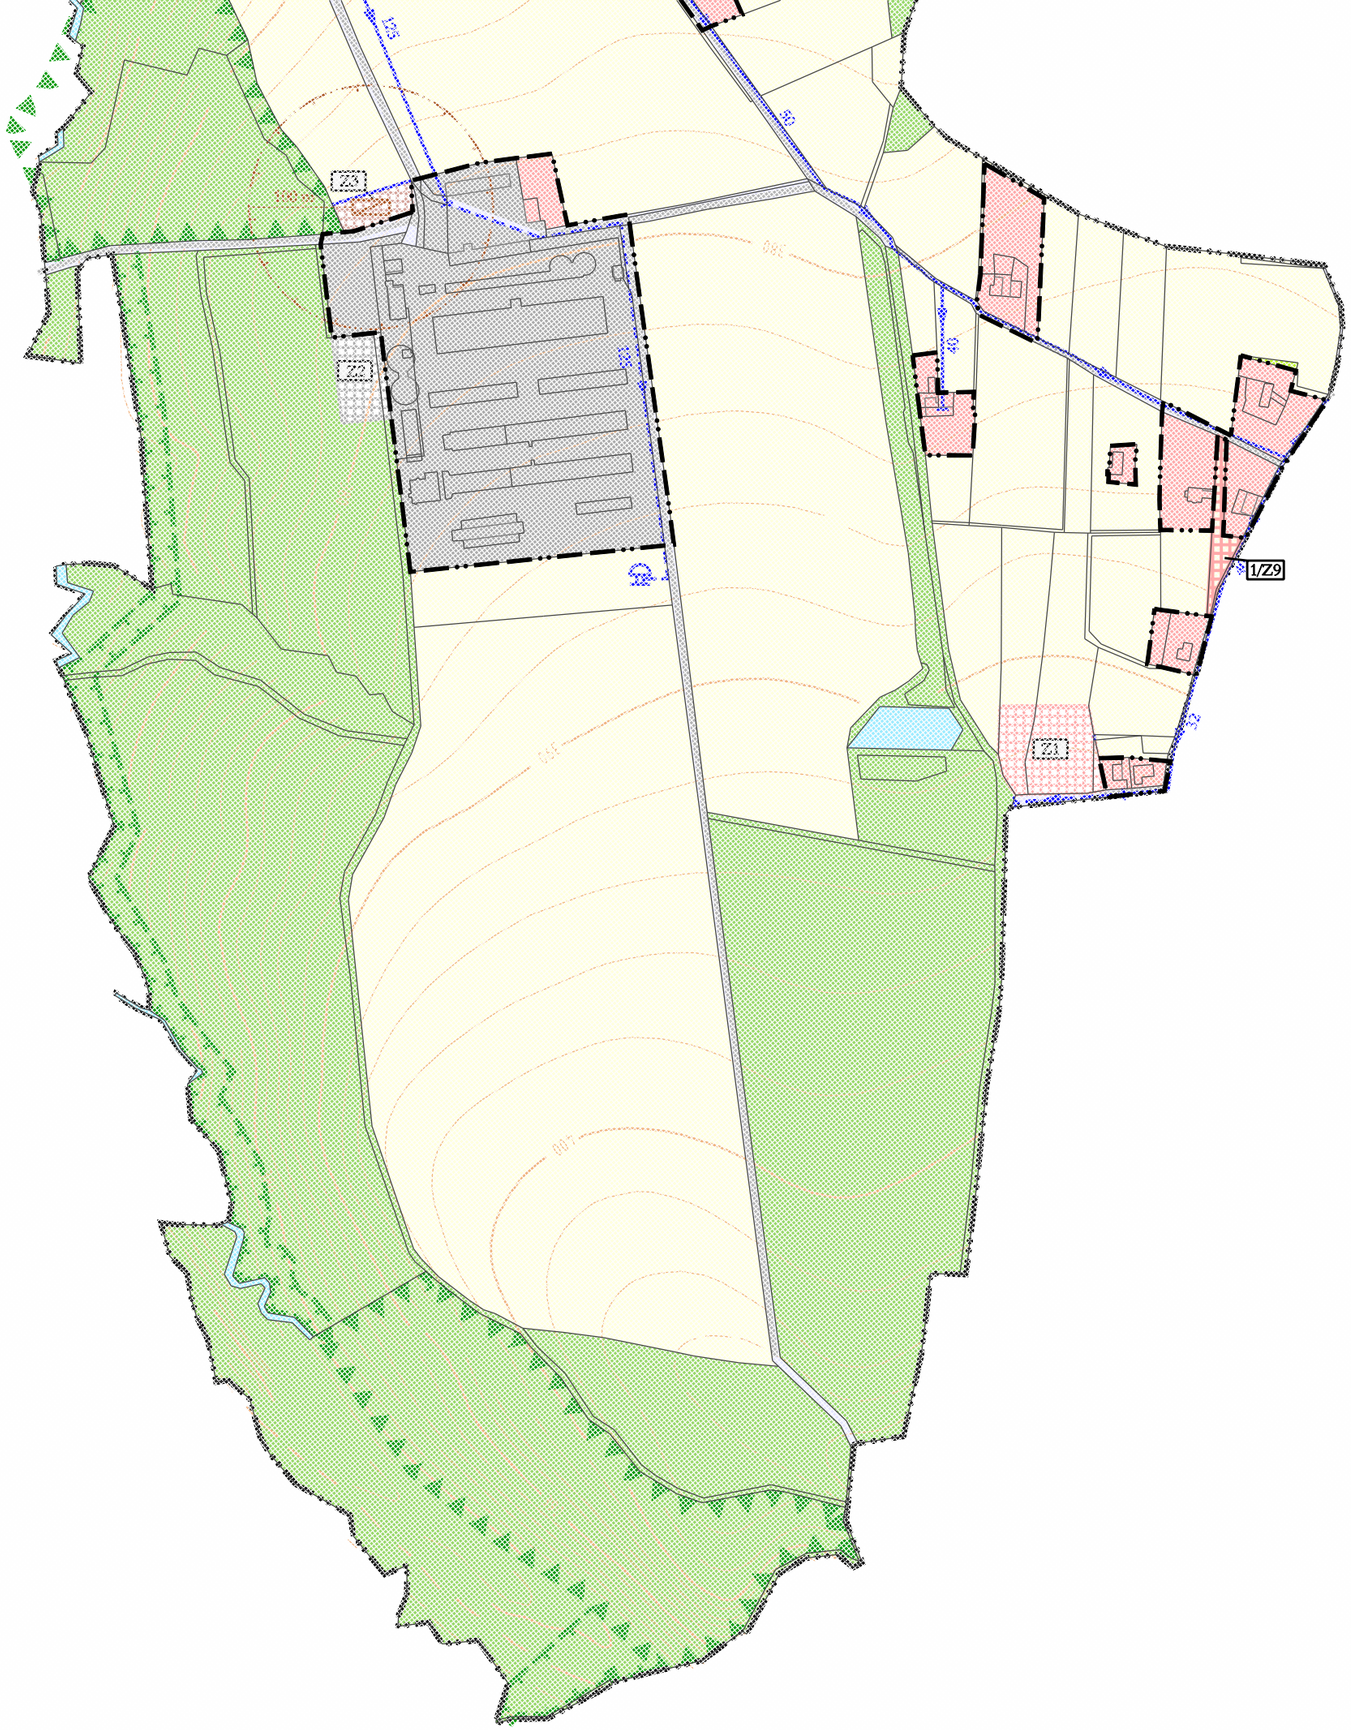
Z3
Z2
Z1
1/Z9
110 m
100 m