


Územní plán Dolní Životice
2-5 I.B.3.

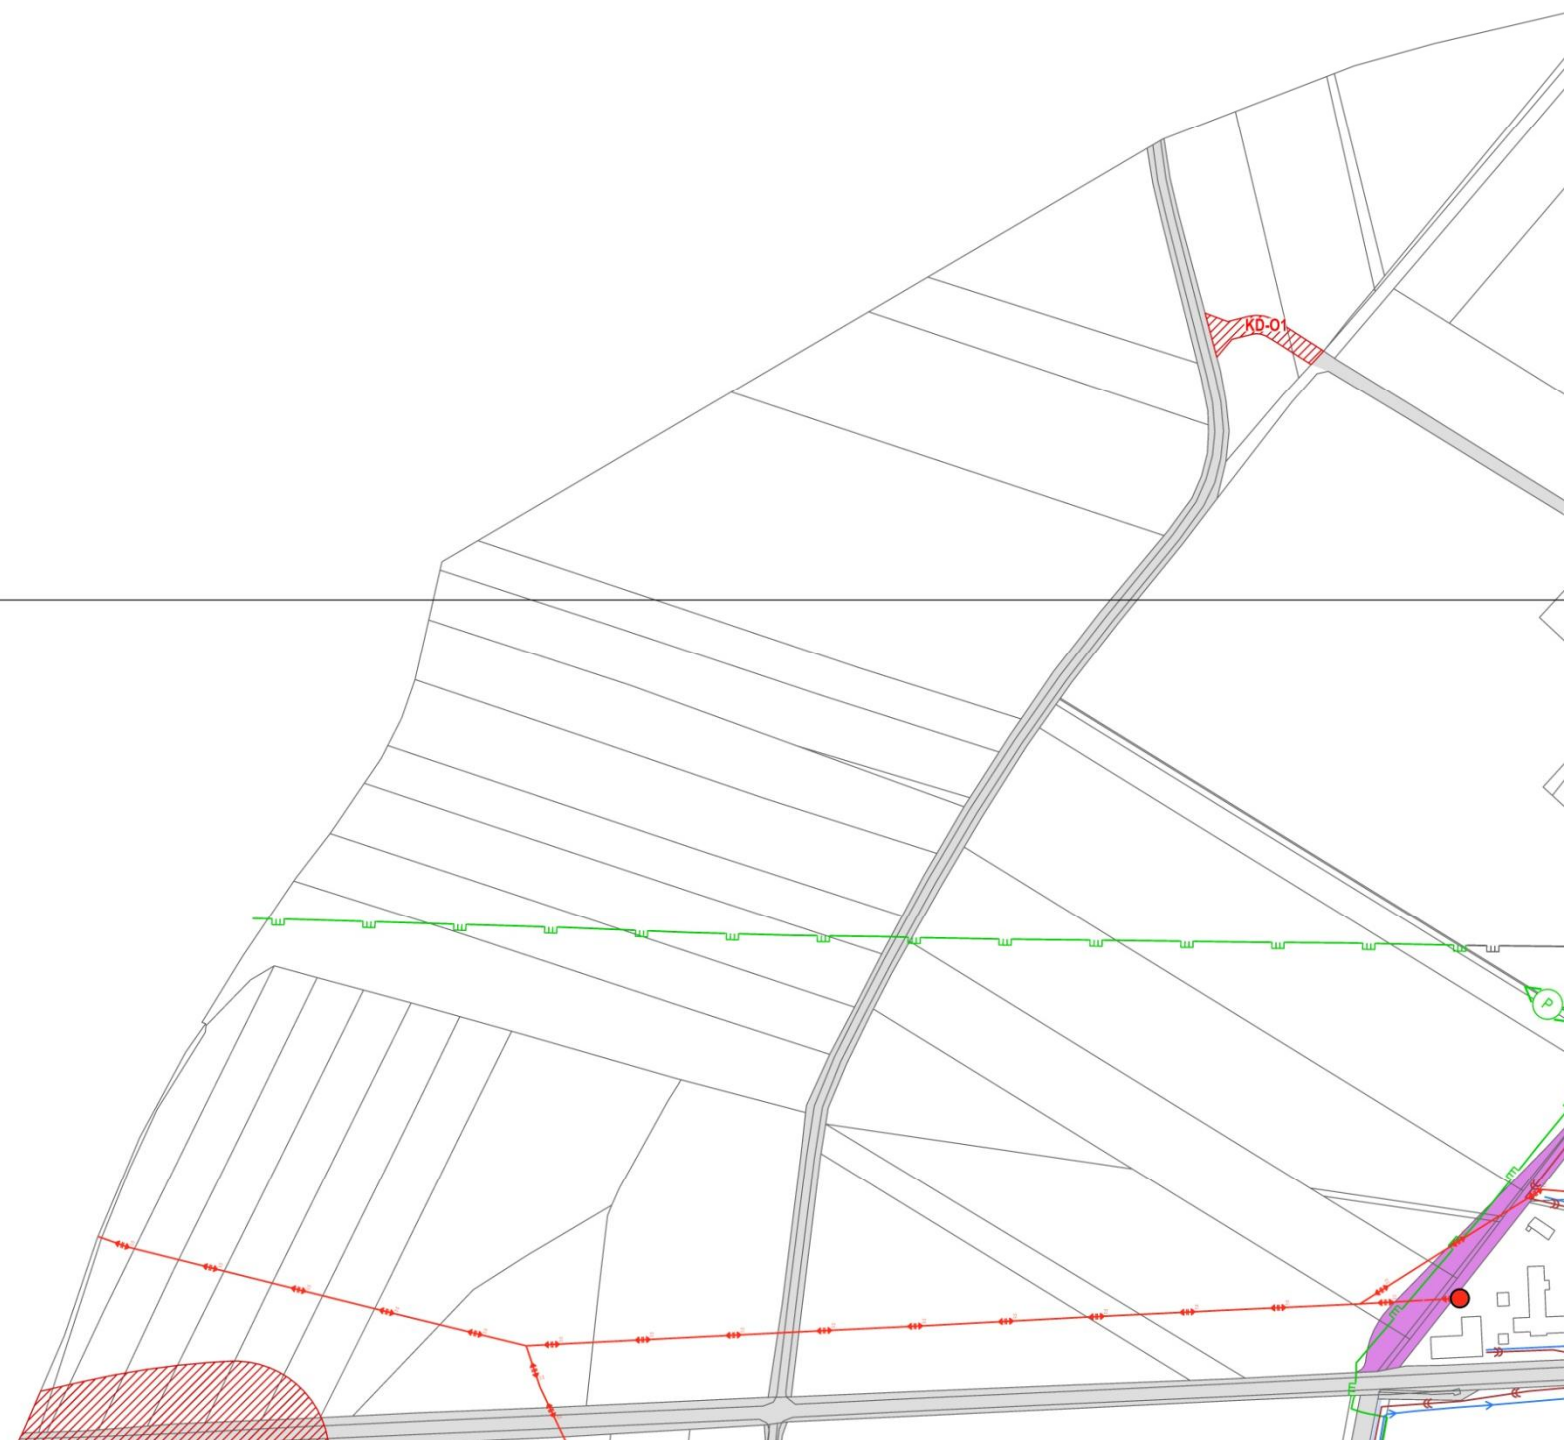

ZMĚNA GRAFICKÉ ČÁSTI

VÝKRES DATUM
I.B.3. KONCEPCE TECHNICKÉ INFRASTRUKTURY

ČERVENEC 2021

MAPOVÁ SEKCE MĚŘÍTKO
 2-5, 2-4 1:5000

PŘEDMĚT ZMĚNY:

- ZMĚNA ZOBRAZENÍ KORIDORŮ NA PRŮHLEDNÉ, ZMĚNA JEJICH OZNAČENÍ KÓDY
- AKTUALIZACE VYMEZENÍ TECHNICKÉ INFRASTRUKTURY DLE ÚAP ORP OPAVA 2020
- ZMĚNA ZOBRAZENÍ PLOCH OZN. SK-Z.. NA PLOCHY VEŘEJNÝCH PROSTRANSTVÍ, POPŘ. NA PLOCHY PRO SILNIČNÍ DOPRAVU, VČETNĚ ÚPRAVY OZNAČENÍ KÓDY

