


ÚZEMNÍ PLÁN JAKUBČOVICE NAD ODROU PO ZMĚNĚ Č. 1

ŠIRŠÍ VZTAHY (M 1 : 50 000)

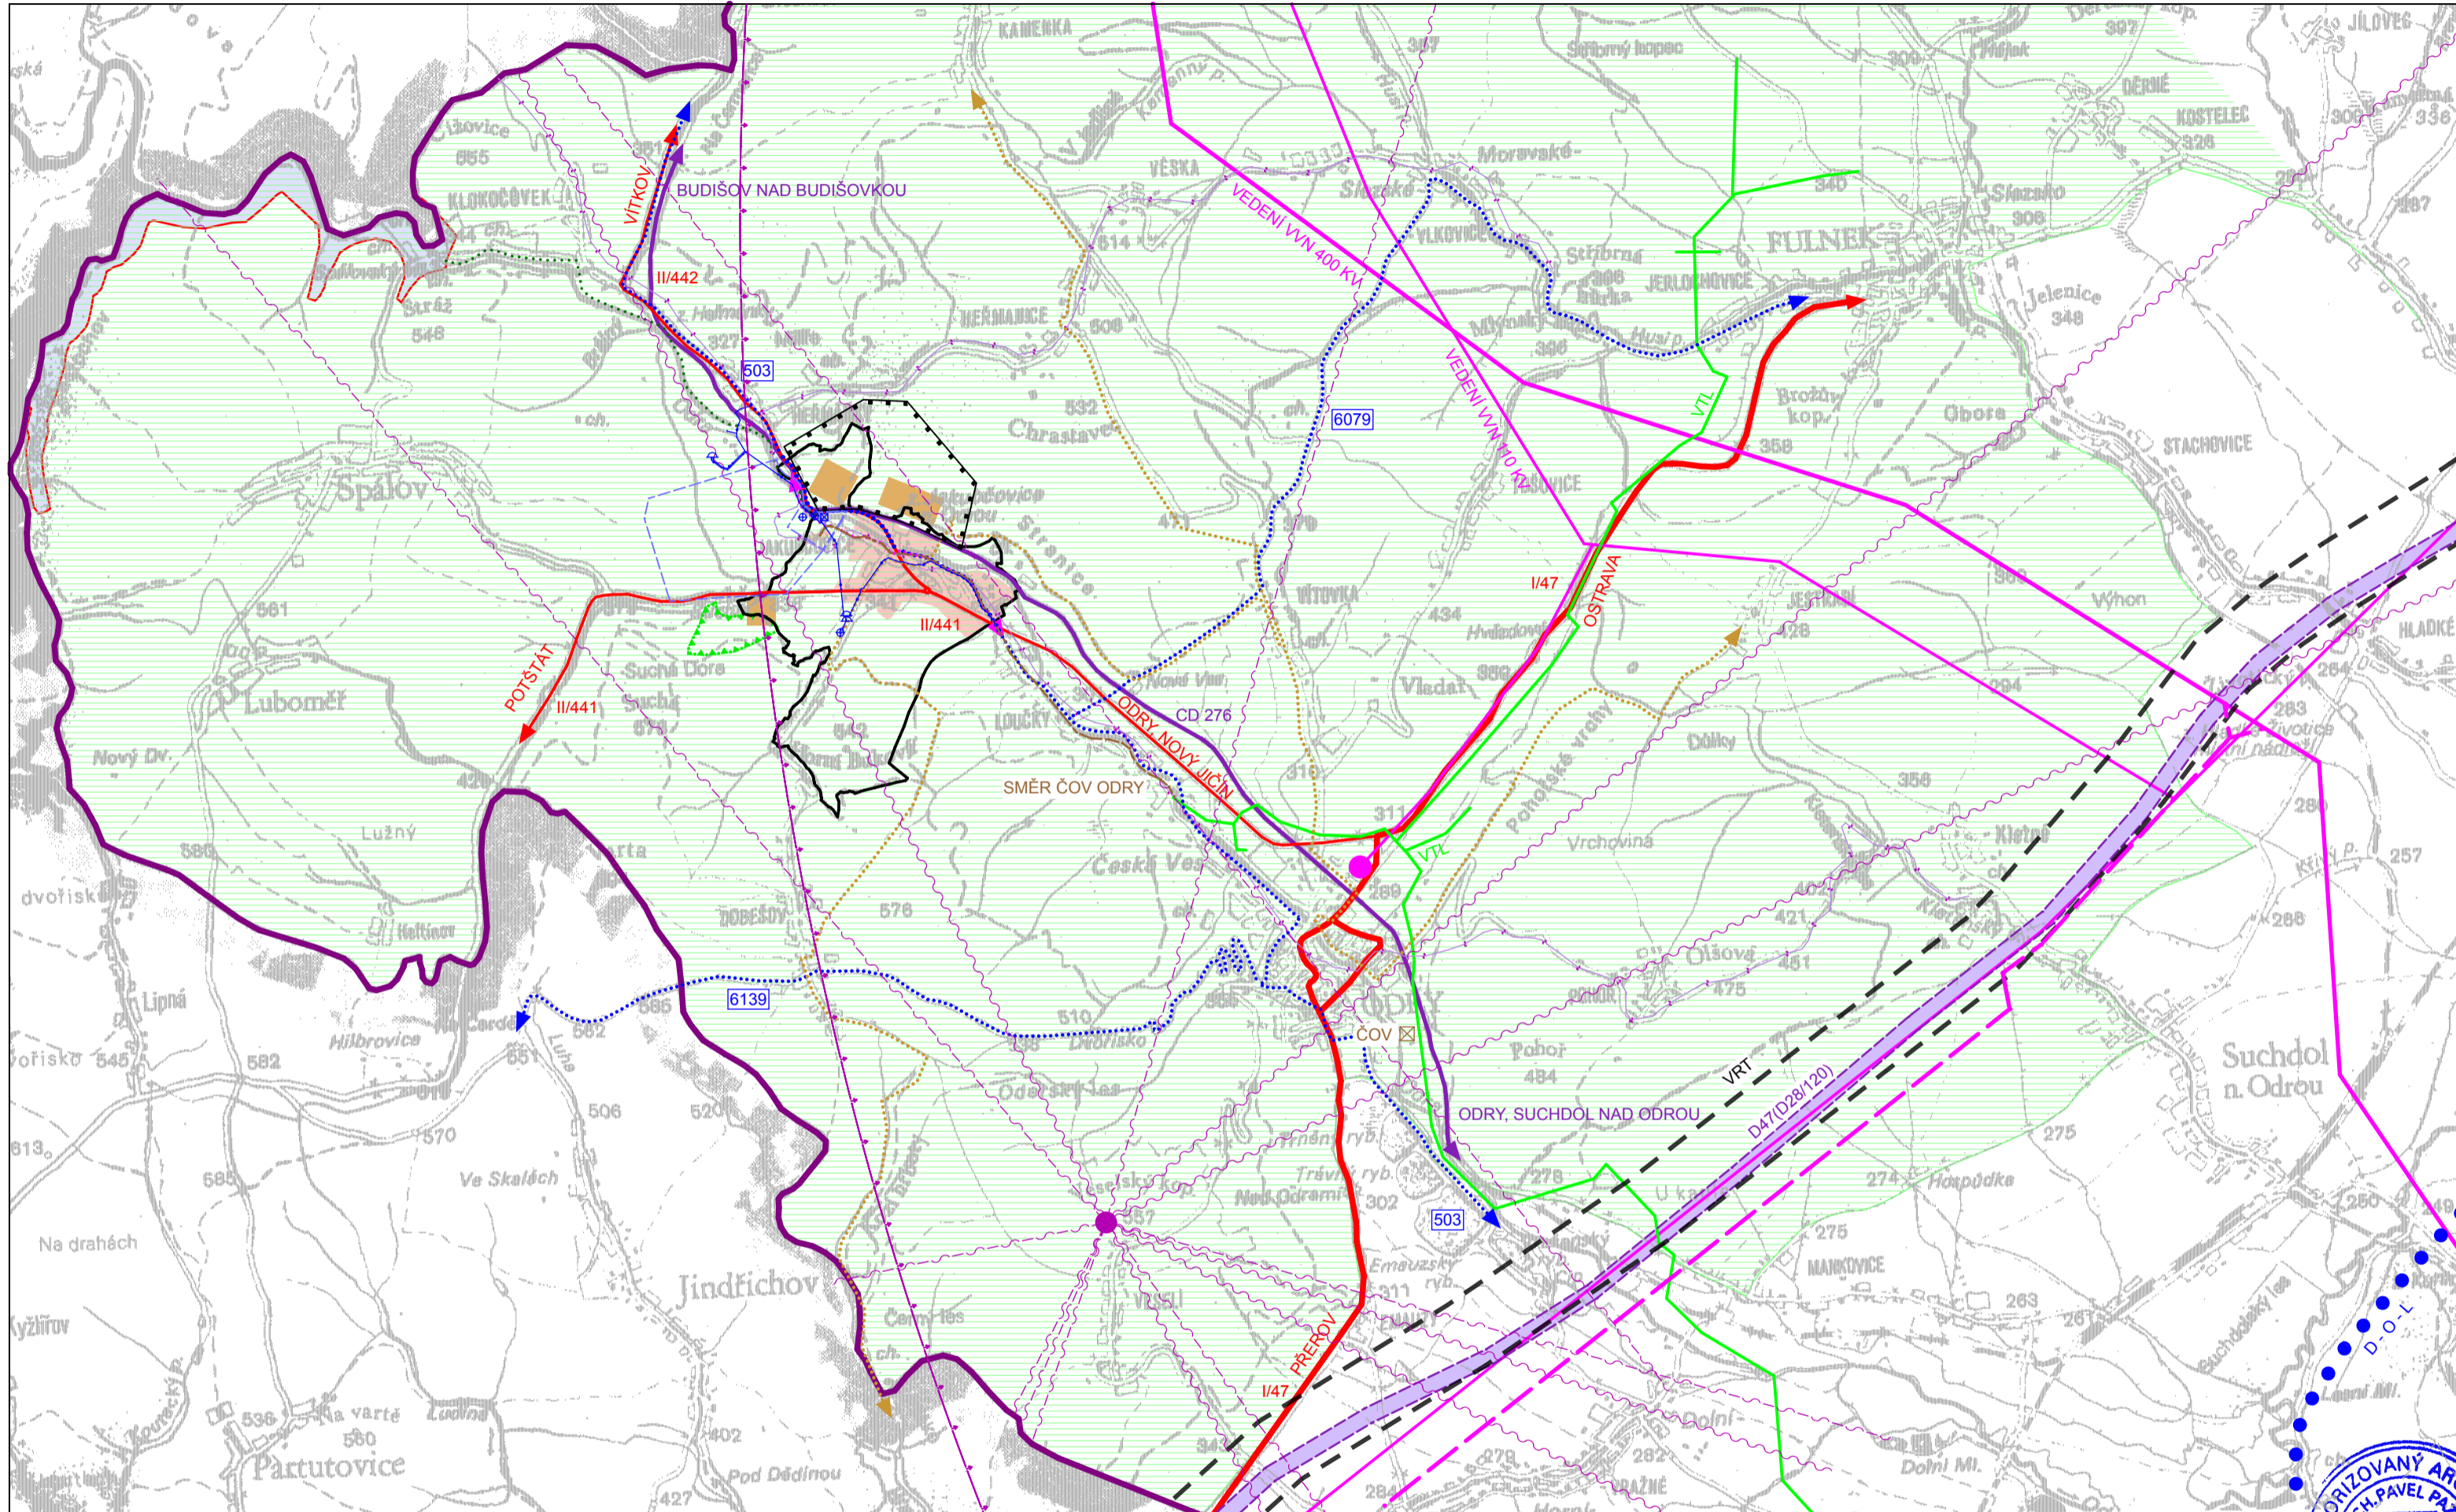

LEGENDA ÚP

STAV	NÁVRH	
		ZASTAVĚNÉ A ZASTAVITELNÉ PLOCHY
		HRANICE KRAJE
		HRANICE KATASTRÁLNÍHO ÚZEMÍ OBCE
		PŘÍRODNÍ PARK ODERSKÉ VRCHY CELÉ KATASTRÁLNÍ ÚZEMÍ OBCE
		PŘÍRODNÍ REZERVACE SUCHÁ DORA
		EVROPSKY VÝZNAMNÁ LOKALITA - NATURA 2000 PP HORNÍ ODRA
		DOBÝVACÍ PROSTORY TĚŽENÉ
		PODDOLOVANÁ ÚZEMÍ
		OCHRANNÉ PÁSMA VODNÍHO ZDROJE I. STUPNĚ
		OCHRANNÉ PÁSMA VODNÍHO ZDROJE II. STUPNĚ (VNITŘNÍ, VNĚJŠÍ)
		SKUPINOVÝ VODOVOD - HLAVNÍ ŘÁD
		HLAVNÍ SBĚRAČ SPLAŠKOVÉ KANALIZACE OCHRANNÉ PÁSMA 1,5 M
		ČIŠTÍRNA ODPADNÍCH VOD
		ELEKTRICKÉ VEDENÍ VVN 400 KV
		ELEKTRICKÉ VEDENÍ VVN 110 KV
		REZERVA VVN 400 KV PRO JE BLAHUTOVICE
		ROZVODNA 110 KV/VN
		VTL PLYNOVOD
		DÁLKOVÝ A OPTICKÝ KABEL OCHRANNÉ PÁSMA 1,5 M
		RADIORELÉOVÁ TRASA - PÁTEŘNÍ
		RADIORELÉOVÁ TRASA - OSTATNÍ
		RETRANSLAČNÍ STANICE RR SPOJŮ
		SILNICE I. TŘÍDY
		SILNICE II. TŘÍDY
		ŽELEZNIČNÍ DRÁHY
		TURISTICKÉ TRASY
		CYKLOTRASY
		KORIDOR 600 M PRO VYSOKORYCHLOSTNÍ TRÁŤ
		DÁLNICE (D47)
		PRŮPLAV DUNAJ - ODRA - LABE
		VODNÍ NÁDRŽ SPÁLOV
		CYKLOTRASA ODRY - KLOKOČUVEK - MARIA SKÁLA
		OCHRANNÉ PÁSMA LETECKÝCH RADIOVÝCH ZABEZPEČOVACÍCH ZAŘÍZENÍ MO

CELÉ SPRÁVNÍ ÚZEMÍ JE ZÁJMVOVÝM ÚZEMÍM MINISTERSTVA OBRANY Z HLEDISKA POVOLOVÁNÍ VYJMENOVANÝCH DRUHŮ STAVEB.



POZN: CELÉ ŘEŠENÉ ÚZEMÍ SE NACHÁZÍ V PŘÍRODNÍM PARKU ODERSKÉ VRCHY

0 1000 2000 3000 4000 5000

ÚZEMNÍ PLÁN JAKUBČOVICE NAD ODROU PO ZMĚNĚ Č. 1

OBJEDNATEL:	OBEC JAKUBČOVICE NAD ODROU, ODERSKÁ 100, 742 36 JAKUBČOVICE N. ODROU	Č. PARÉ:	
PORIZOVATEL:	MĚSTSKÝ ÚŘAD ODRY, MASARYKOVO NÁM. 25/15, 742 35 ODRY	DATUM:	II./2014
ZHOTOVITEL:	ING. ARCH. PAVEL PAZDIORA, autorizovaný architekt ČKA 02717 ÚZKÁ 317, 742 58 PŘÍBOR, TEL.: 777 289 525, 556 707 923	TISK:	II./2016
		Č. ZAK.:	201612
VÝKRES:	ŠIRŠÍ VZTAHY	MĚRÍTKO:	1: 50 000
		Č. VÝKR.:	D2

