


NÁVRH

PLOCHY S ROZDÍLNÝM ZPŮSOBEM VYUŽITÍ bydlení v rodinných domech bydlení v bytových domech sport volný čas individuální rekreace - zahrady občanské vybavení občanské vybavení - zdravotnictví parky plochy smíšené - bydlení a občanské vybavení plochy smíšené - bydlení a služby plochy smíšené výrobní - nerušící výroba, služby a občanské vybavení plochy železniční dopravy plochy železniční dopravy - návrh plochy pozemních komunikací (včetně tramvajového pásu) DK52 lehký průmysl plochy výroby energie z obnovitelných zdrojů - návrh plochy vodní a vodohospodářské orná půda lesy louky krajinná zeleň ochranná zeleň změna rozsahu ploch k prověření územní studií změna rozsahu ploch přestaveb navržené zastavitelné plochy změna rozsahu zastavitelných ploch rušená hranice zastavitelné plochy rušené zastavitelné plochy <td> změna rozsahu zastavěného území rušená hranice zastavěného území změna rozsahu územní rezervy pro silniční dopravu změna rozsahu územní rezervy pro ostatní dopravu změna rozsahu územní rezervy pro železniční dopravu významné pozemní komunikace významné železniční tratě rušený záměr územní rezervy pro dopravu rušená hranice územní rezervy pro silniční nebo železniční dopravu realizovaný/rušený návrh dopravních staveb rušený průběh liniové stavby nové vymezení územního systému ekologické stability rušený územní systém ekologické stability položka změny ÚPO MAPOVÝ PODKLAD hranice města Ostravy hranice parcel </td>	změna rozsahu zastavěného území rušená hranice zastavěného území změna rozsahu územní rezervy pro silniční dopravu změna rozsahu územní rezervy pro ostatní dopravu změna rozsahu územní rezervy pro železniční dopravu významné pozemní komunikace významné železniční tratě rušený záměr územní rezervy pro dopravu rušená hranice územní rezervy pro silniční nebo železniční dopravu realizovaný/rušený návrh dopravních staveb rušený průběh liniové stavby nové vymezení územního systému ekologické stability rušený územní systém ekologické stability položka změny ÚPO MAPOVÝ PODKLAD hranice města Ostravy hranice parcel
--	--

STAV

PLOCHY S ROZDÍLNÝM ZPŮSOBEM VYUŽITÍ bydlení v rodinných domech bydlení v bytových domech sport volný čas volný čas - ZOO individuální rekreace - chaty individuální rekreace - zahrady občanské vybavení občanské vybavení - střední a vysoké školy občanské vybavení - věda a výzkum občanské vybavení - zdravotnictví hřbitovy parky veřejná prostranství plochy smíšené - bydlení a občanské vybavení plochy smíšené - bydlení a služby plochy smíšené výrobní - lehký průmysl a občanské vybavení plochy železniční dopravy plochy železniční dopravy - návrh plochy tramvajové dopravy plochy tramvajové dopravy - návrh plochy pozemních komunikací (včetně tramvajového pásu) plochy pozemních komunikací (včetně tramvajového pásu) - návrh plochy ostatní dopravy plochy ostatní dopravy - návrh skládky odpadu - rekultivace les skládky odpadu - rekultivace les - návrh skládky odpadu - technická rekultivace <td> těžký průmysl lehký průmysl plochy technické infrastruktury plochy zemědělské výroby plochy vodní a vodohospodářské orná půda lesy louky krajinná zeleň ochranná zeleň zastavěné území zastavitelné plochy plochy k prověření územní studií plochy přestavby MAPOVÝ PODKLAD hranice katastrálních území územní systém ekologické stability významné pozemní komunikace významné železniční tratě průplavní spojení Dunaj - Odra - Labe <td> územní rezervy pro zástavbu městského charakteru územní rezerva pro silniční dopravu územní rezerva pro silniční dopravu - tunel územní rezerva pro železniční dopravu územní rezerva pro ostatní dopravu územní rezerva pro protipovodňové opatření umístění dopravní stavby podmíněno zpracováním územní studie </td></td>	těžký průmysl lehký průmysl plochy technické infrastruktury plochy zemědělské výroby plochy vodní a vodohospodářské orná půda lesy louky krajinná zeleň ochranná zeleň zastavěné území zastavitelné plochy plochy k prověření územní studií plochy přestavby MAPOVÝ PODKLAD hranice katastrálních území územní systém ekologické stability významné pozemní komunikace významné železniční tratě průplavní spojení Dunaj - Odra - Labe <td> územní rezervy pro zástavbu městského charakteru územní rezerva pro silniční dopravu územní rezerva pro silniční dopravu - tunel územní rezerva pro železniční dopravu územní rezerva pro ostatní dopravu územní rezerva pro protipovodňové opatření umístění dopravní stavby podmíněno zpracováním územní studie </td>	územní rezervy pro zástavbu městského charakteru územní rezerva pro silniční dopravu územní rezerva pro silniční dopravu - tunel územní rezerva pro železniční dopravu územní rezerva pro ostatní dopravu územní rezerva pro protipovodňové opatření umístění dopravní stavby podmíněno zpracováním územní studie
---	---	---

KLAD MAPOVÝCH LISTŮ

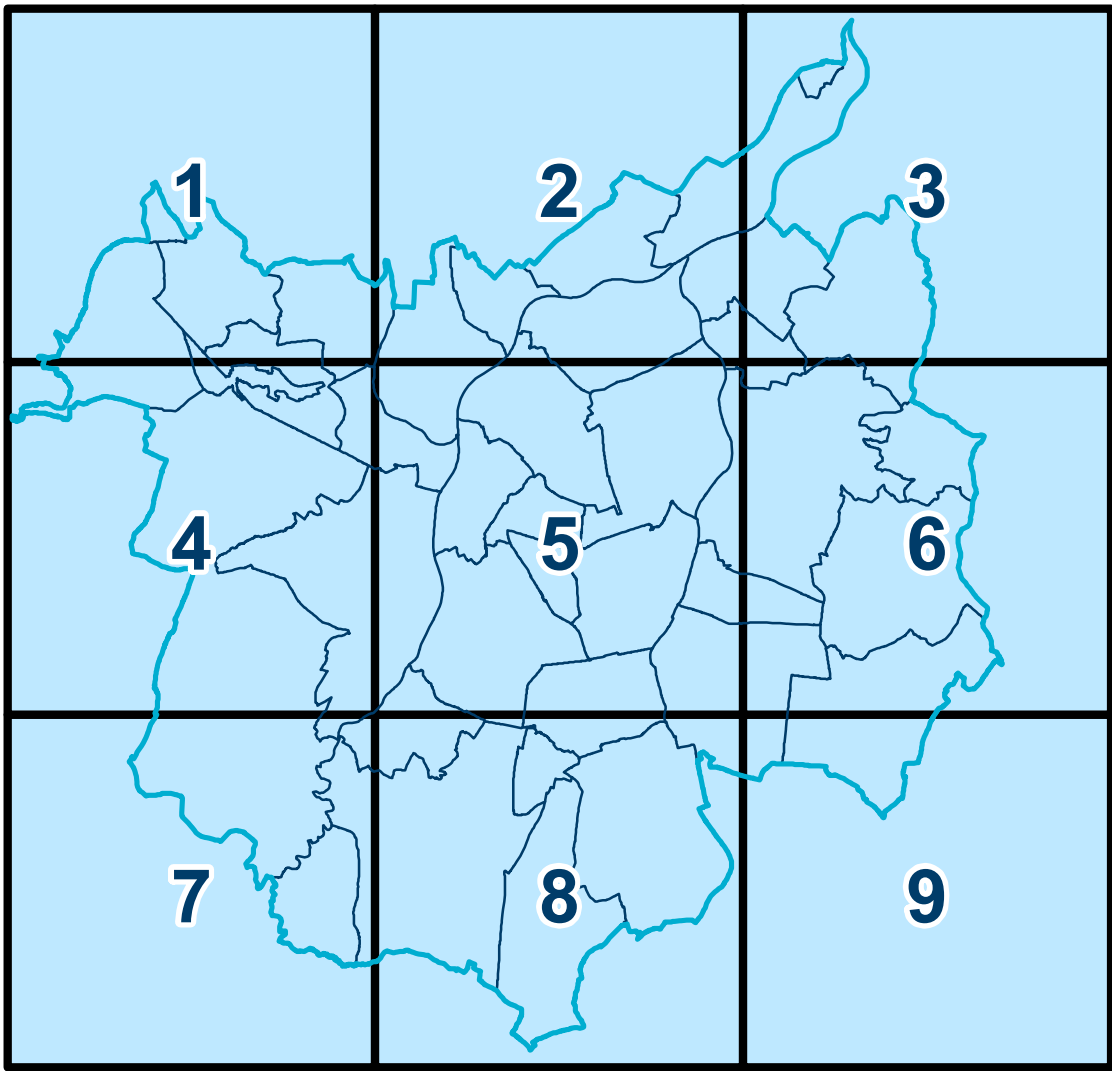

Poznámka: Znárodnostní pozemních komunikací osami je orientační a nesmí být v návazných řízeních zohledňováno, závazné je vymezení dopravní plochy. Rovněž tvar křížovatek je orientační a může být v navazujících projekčních stupních upřesňován.			
Projektant:	Odbor územního plánování a stavebního řádu MMO, Prokešovo náměstí 8, 729 30 OSTRAVA		
Zodpovědný projektant:	Ing. arch. Hana Padlová, Ph.D. autorizovaný architekt ČKA, č.a.: 04 675	Vedoucí projektu:	Ing. arch. Cyril Vltavský, MPA autorizovaný architekt ČKA, č.a.: 01 890
Koordinace:	Ing. arch. Cyril Vltavský, MPA Ing. arch. Hana Padlová, Ph.D.	Digitální zpracování podkladů a naplnění datového modelu ÚPO:	Ing. Tomáš Linart Zpracování datového modelu a grafických výstupů ÚPO: Mgr. Jan Kubný
Urbanistická koncepce:	Ing. arch. Cyril Vltavský, MPA Ing. arch. Hana Padlová, Ph.D. Ing. arch. Simona Guřková	Vodní hospodářství:	Ing. arch. Hana Padlová, Ph.D.
Dopravní infrastruktura:	Ing. Jiří Dalinský autorizovaný inženýr ČKAIT, č.a.:110 2580	ÚSES (koordinace):	Společnost ATREGIA, s.r.o. HIP: Ing. Yvona Lachová, č.a.:01292 Ing. arch. Hana Padlová, Ph.D., Ing. Tomáš Linart
Zásobování elektřinou a telekomunikace:	Ing. arch. Hana Padlová, Ph.D.	Krajinný ráz (koordinace):	Ing. arch. Hana Padlová, Ph.D.
Pořizovatel: Magistrát města Ostravy, Prokešovo náměstí 8, 729 30 OSTRAVA		Zábor půdního fondu: Mgr. Jan Kubný	
ÚZEMNÍ PLÁN OSTRAVY - ZMĚNA č.4a		Měřítko: 1: 10 000	
Hlavní výkres Urbanistická koncepce		Č.výkresu: V2	