

ÚZEMNÍ PLÁN OSTRAVY

Úplné znění po Změně č.2b

OSTRAVA!!!

PLOCHY S ROZDÍLNÝM ZPŮSOBEM VYUŽITÍ


	bydlení v rodinných domech
	bydlení v bytových domech
	sport
	volný čas
	volný čas - ZOO
	individuální rekreace - chaty
	individuální rekreace - zahrady
	občanské vybavení
	občanské vybavení - střední a vysoké školy
	občanské vybavení - věda a výzkum
	občanské vybavení - zdravotnictví
	hřbitovy
	parky
	veřejná prostranství
	plochy smíšené - bydlení a občanské vybavení
	plochy smíšené - bydlení a služby
	plochy smíšené výrobní - lehký průmysl a občanské vybavení
	plochy železniční dopravy
	DZ14 plochy železniční dopravy - návrh
	plochy tramvajové dopravy
	DK166 plochy tramvajové dopravy - návrh
	plochy pozemních komunikací (včetně tramvajového pásu)
	DK10 plochy pozemních komunikací (včetně tramvajového pásu) - návrh
	plochy ostatní dopravy
	DK22 plochy ostatní dopravy - návrh
	skládka průmyslového odpadu - rekultivace les
	S1 skládka průmyslového odpadu - rekultivace les - návrh
	skládka průmyslového odpadu - technická rekultivace
	těžký průmysl
	lehký průmysl
	plochy technické infrastruktury
	plochy zemědělské výroby
	plochy vodní a vodohospodářské
	orná půda
	lesy
	louky
	krajinná zeleň
	ochranná zeleň

	zastavěné území
	zastavitelné plochy
	plochy k prověření územní studii
	plochy přestavby
	územní rezervy pro zástavbu městského charakteru
	územní rezerva pro silniční dopravu
	územní rezerva pro silniční dopravu - tunel
	územní rezerva pro železniční dopravu
	územní rezerva pro ostatní dopravu
	územní rezerva pro protipovodňové opatření
	umístění dopravní stavby podmíněno zpracováním územní studie

MAPOVÝ PODKLAD

	hranice města Ostravy
	hranice katastrálních území
	hranice parcel
	územní systém ekologické stability
	významné pozemní komunikace
	významné železniční tratě
	průplavní spojení Dunaj - Odra - Labe

KLAD MAPOVÝCH LISTŮ

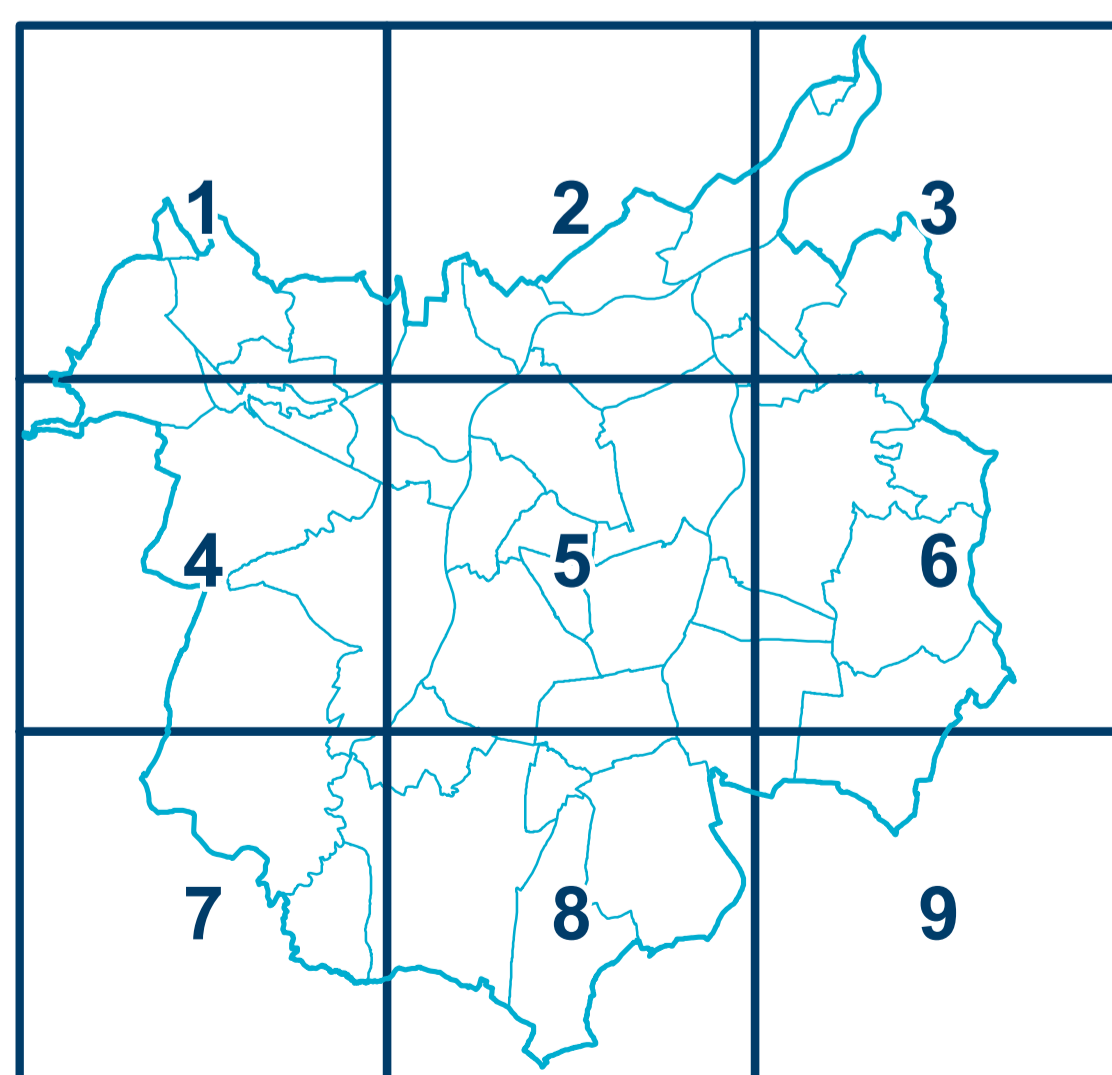

Poznámka:

Znázornění pozemních komunikací osami je orientační a nesmí být v návazných řízeních zohledňováno, závazné je vymezení dopravní plochy. Rovněž tvar křížovatek je orientační a může být v navazujících projekčních stupních upřesňován.

Projektant: Odbor územního plánování a stavebního řádu MMO, Prokešovo náměstí 8, 729 30 OSTRAVA	
Zodpovědný projektant: Ing. arch. Hana Padová, Ph.D. autorizovaný architekt ČKA, č.a.: 04 675 Ing. arch. Petr Vencelides autorizovaný architekt ČKA, č.a.: 01 545	Vedoucí projektu: Ing. arch. Cyril Vitavský autorizovaný architekt ČKA, č.a.: 01 890
Koordinace: Ing. arch. Cyril Vitavský Ing. arch. Petr Vencelides Ing. arch. Hana Padová, Ph.D.	Digitální zpracování podkladů a naplnění datového modelu ÚPO: DIGIS, spol. s r.o. Ing. Tomáš Linart Zpracování datového modelu a grafických výstupů ÚPO: Ing. Tomáš Linart Mgr. Jan Kubný
Urbanistická koncepce: Ing. arch. Cyril Vitavský Ing. arch. Petr Vencelides Ing. arch. Ivana Kuchařová Ing. arch. Ilona Hamburgerová Ing. arch. Hana Padová, Ph.D. Ing. arch. Jana Stavínková	ÚSES, krajinný ráz: Ing. Jarmila Paciorková Ing. Iva Škerová, č.a.: 2774 RNDr. Jaroslav Kotlík Vyhodnocení vlivů na životní prostředí a NATURU 2000: Ing. Jarmila Paciorková RNDr. Tomáš Kuras, Ph.D.
Dopravní infrastruktura: UDI MORAVA, s.r.o., Ing. Bedřich Nečas Ing. Jiří Datinský	Vyhodnocení udržitelného rozvoje území: RNDr. Milan Poledník RNDr. Jaroslav Kotlík
Zásobování elektřinou a telekomunikace: Ing. Václav Vlček, Ing. Jiří Škvain, Bedřich Tůtsch, Ing. arch. Hana Padová, Ph.D.	Zábor půdního fondu: Ing. Magda Buchtelová
Zásobování plynem a teplem: Ing. Jaroslav Gavlas, Bedřich Tůtsch, Ing. arch. Hana Padová, Ph.D.	Ing. Zuzana Sulemniková Mgr. Jan Kubný
Vodní hospodářství: Ing. Jaroslav Gavlas, Bedřich Tůtsch, Ing. arch. Hana Padová, Ph.D.	

Dokumentace:	Vydáno dne:	Číslo usnesení:	Datum nabytí účinnosti:
Územní plán Ostravy	21.5.2014	2462/ZM1014/32	6.6.2014
SEZNAM VYDANÝCH ZMĚN			
Změna č.1	20.9.2017	1868/ZM1418/28	11.10.2017
Změna č.2a	19.9.2018	2504/ZM1418/37	18.10.2018
Změna č.2b	14.4.2021	1397/ZM1822/22	14.5.2021

Pořizovatel: Magistrát města Ostravy, Prokešovo náměstí 8, 729 30 OSTRAVA	
ÚZEMNÍ PLÁN OSTRAVY Úplné znění po Změně č.2b	Měřítko: 1: 10 000
Hlavní výkres Urbanistická koncepce	Č.výkresu: V2

HLAVNÍ VÝKRES
Urbanistická koncepce

Záznam o účinnosti: Územní plán Ostravy úplné znění po Změně č. 2b

označení správního orgánu, který změnu vydal: Zastupitelstvo města Ostravy

pořadové číslo poslední změny: 2b

datum nabytí účinnosti změny: 14.5.2021

jméno a příjmení, funkce a podpis oprávněné úřední osoby pořizovatele, otisk úředního razítka:

Ing. Pavla Růžičková, referent státní správy a samosprávy na úseku územního plánování – pořizovatel ÚPD