

ÚZEMNÍ PLÁN OSTRAVY

Úplné znění po Změně č.3

OSTRAVA!!!

PLOCHY S ROZDÍLNÝM ZPŮSOBEM VYUŽITÍ

	bydlení v rodinných domech
	bydlení v bytových domech
	sport
	volný čas
	volný čas - ZOO
	individuální rekreace - chaty
	individuální rekreace - zahrady
	občanské vybavení
	občanské vybavení - střední a vysoké školy
	občanské vybavení - věda a výzkum
	občanské vybavení - zdravotnictví
	hřbitovy
	parky
	veřejná prostranství
	plochy smíšené - bydlení a občanské vybavení
	plochy smíšené - bydlení a služby
	plochy smíšené výrobní - lehký průmysl a občanské vybavení
	plochy železniční dopravy
	plochy železniční dopravy - návrh
	plochy tramvajové dopravy
	plochy tramvajové dopravy - návrh
	plochy pozemních komunikací (včetně tramvajového pásu)
	plochy pozemních komunikací (včetně tramvajového pásu) - návrh
	plochy ostatní dopravy
	plochy ostatní dopravy - návrh
	skládka průmyslového odpadu - rekultivace les
	skládka průmyslového odpadu - rekultivace les - návrh
	skládka průmyslového odpadu - technická rekultivace
	těžký průmysl
	lehký průmysl
	plochy technické infrastruktury
	plochy zemědělské výroby
	plochy vodní a vodohospodářské
	orná půda
	lesy
	louky
	krajinná zeleň
	ochranná zeleň

	zastavěné území
	zastavitelné plochy
	plochy k prověření územní studie
	plochy přestavby
	plochy s etapizací
	územní rezervy pro zástavbu městského charakteru
	územní rezerva pro silniční dopravu
	územní rezerva pro silniční dopravu - tunel
	územní rezerva pro železniční dopravu
	územní rezerva pro ostatní dopravu
	územní rezerva pro protipovodňové opatření
	umístění dopravní stavby podmíněno zpracováním územní studie

MAPOVÝ PODKLAD

	hranice města Ostravy
	hranice katastrálních území
	hranice parcel
	územní systém ekologické stability
	významné pozemní komunikace
	významné železniční tratě
	průplavní spojení Dunaj - Odra - Labe

Poznámka:


Znárodnostní pozemních komunikací osami je orientační a nesmí být v návazných řízeních zohledňováno, závazné je vymezení dopravní plochy. Rovněž tvar křivoček je orientační a může být v navazujících projekčních stupních upřesňován.

Projektant:	Odbor územního plánování a stavebního řádu MMO, Prokešovo náměstí 8, 729 30 OSTRAVA
Zodpovědný projektant:	Ing. arch. Hana Pačlová, Ph.D. autorizovaný architekt ČKA, č.a.: 04 675 Ing. arch. Petr Vencelides autorizovaný architekt ČKA, č.a.: 01 545
Vedoucí projektu:	Ing. arch. Cyril Vitavský autorizovaný architekt ČKA, č.a.: 01 890
Koordinace:	Ing. arch. Cyril Vitavský Ing. arch. Petr Vencelides Ing. arch. Hana Pačlová, Ph.D.
Spolupráce při koordinaci:	JS Property, a.s.
Digitální zpracování podkladů a naplnění datového modelu ÚPO:	DIGIS, spol. s r.o. Ing. Tomáš Linart
Zpracování datového modelu a grafických výstupů ÚPO:	Ing. Tomáš Linart Mgr. Jan Kubný
Urbanistická koncepce:	Ing. arch. Cyril Vitavský Ing. arch. Petr Vencelides Ing. arch. Ivana Kuchařová Ing. arch. Irena Hambergerová Ing. arch. Hana Pačlová, Ph.D. Ing. arch. Jana Stávoňová Ing. arch. Simona Guřková
Vodní hospodářství:	Ing. Jaroslav Gavlas, Bedřich Tutsch, Ing. arch. Hana Pačlová, Ph.D.
ÚSES, krajinný ráz:	Ing. Jarmila Pačlovská Ing. Iva Širovová, č.a.: 2774 RNDr. Jaroslav Kotlík
Dopravní infrastruktura:	UDI MORAVA, s.r.o., Ing. Bedřich Nečas Ing. Jiří Datinský
Vyhodnocení vlivů na životní prostředí a NATURU 2000:	Ing. Jarmila Pačlovská RNDr. Tomáš Kuras, Ph.D.
Zásobování elektřinou a telekomunikace:	Ing. Václav Vlček, Ing. Jiří Škvain, Bedřich Tutsch, Ing. arch. Hana Pačlová, Ph.D.
Vyhodnocení udržitelného rozvoje území:	RNDr. Mílan Poledník RNDr. Jaroslav Kotlík
Zásobování plynem a teplem:	Ing. Jaroslav Gavlas, Bedřich Tutsch, Ing. arch. Hana Pačlová, Ph.D.
Zábor půdního fondu:	Ing. Magda Buchtelová Ing. Zuzana Sukeníková Mgr. Jan Kubný

Dokumentace:	Vydáno dne:	Číslo usnesení:	Datum nabytí účinnosti:
Územní plán Ostravy	21.5.2014	2462/ZM1014/32	6.6.2014
SEZNAM VYDANÝCH ZMĚN			
Změna č.1	20.9.2017	1868/ZM1419/28	11.10.2017
Změna č.2a	19.9.2018	2504/ZM1419/37	18.10.2018
Změna č.2b	14.4.2021	1397/ZM1822/22	14.5.2021
Změna č.3	22.6.2022	2143/ZM1822/35	16.8.2022

Pořizovatel:	Magistrát města Ostravy, Prokešovo náměstí 8, 729 30 OSTRAVA
ÚZEMNÍ PLÁN OSTRAVY	Měřítko: 1: 10 000
Úplné znění po Změně č.3	
Hlavní výkres	Č.výkresu: V2
Urbanistická koncepce	

KLAD MAPOVÝCH LISTŮ

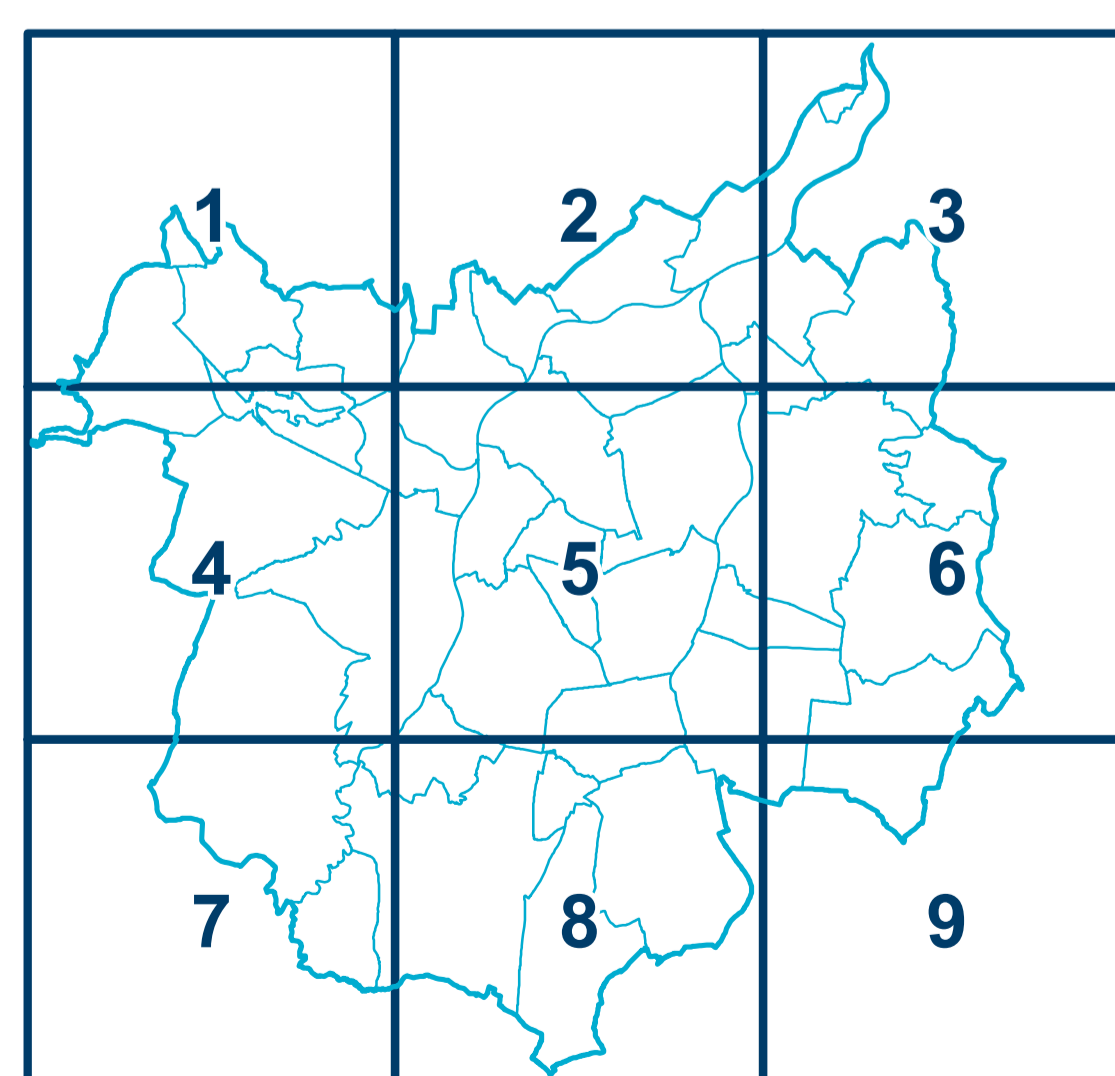

HLAVNÍ VÝKRES

Urbanistická koncepce

Záznam o účinnosti: Územní plán Ostravy úplné znění po Změně č.3

označení správního orgánu, který změnu vydal: Zastupitelstvo města Ostravy

pořadové číslo poslední změny: 3

datum nabytí účinnosti změny: 16.8.2022

jméno a příjmení, funkce a podpis oprávněné úřední osoby pořizovatele, otisk úředního razítka:

Ing. Tereza Nováčková, referent státní správy a samosprávy na úseku územního plánování – pořizovatel ÚPD