

NÁVRH

TECHNICKÁ INFRASTRUKTURA - elektro

- změna rozsahu koridoru vedení - návrh s přibližným vymezením
- kabelové vedení VVN - návrh s přibližným vymezením
- kabelové vedení VN - návrh s přibližným vymezením
- rušené označení koridoru el. vedení / el. objektů
- rušený koridor stavby el. vedení / el. objekt

MAPOVÝ PODKLAD

- hranice města Ostravy
- hranice parcel
- položka změny ÚPO

STAV

TECHNICKÁ INFRASTRUKTURA - elektro

- EL, TR, SP - současný stav
- TR, SP - návrh upřesněný
- TR, SP - návrh s přibližným vymezením
- OP zařízení na vedení el.sítě
- koridor vedení - současný stav
- koridor vedení - návrh upřesněný
- koridor vedení - návrh s přibližným vymezením
- vrchní vedení ZVN/400 kV
- vrchní vedení VVN - současný stav

TECHNICKÁ INFRASTRUKTURA - elektro (doplňující)

- vrchní vedení VVN - návrh upřesněný
- vrchní vedení VVN - návrh s přibližným vymezením
- kabelové vedení VVN - současný stav
- kabelové vedení VVN - návrh upřesněný
- kabelové vedení VVN - návrh s přibližným vymezením
- vrchní vedení VN - návrh s přibližným vymezením
- kabelové vedení VN - současný stav
- kabelové vedení VN - návrh upřesněný
- kabelové vedení VN - návrh s přibližným vymezením


TECHNICKÁ INFRASTRUKTURA - telekomunikace

- trasa optického kabelu
- páteří radioreleový spoj
- významný radioreleový spoj
- vysílač
- významné základnové stanice
- hostitelská ústředna
- vzdálený účastnický blok

MAPOVÝ PODKLAD

- hranice katastrálních území

KLAD MAPOVÝCH LISTŮ

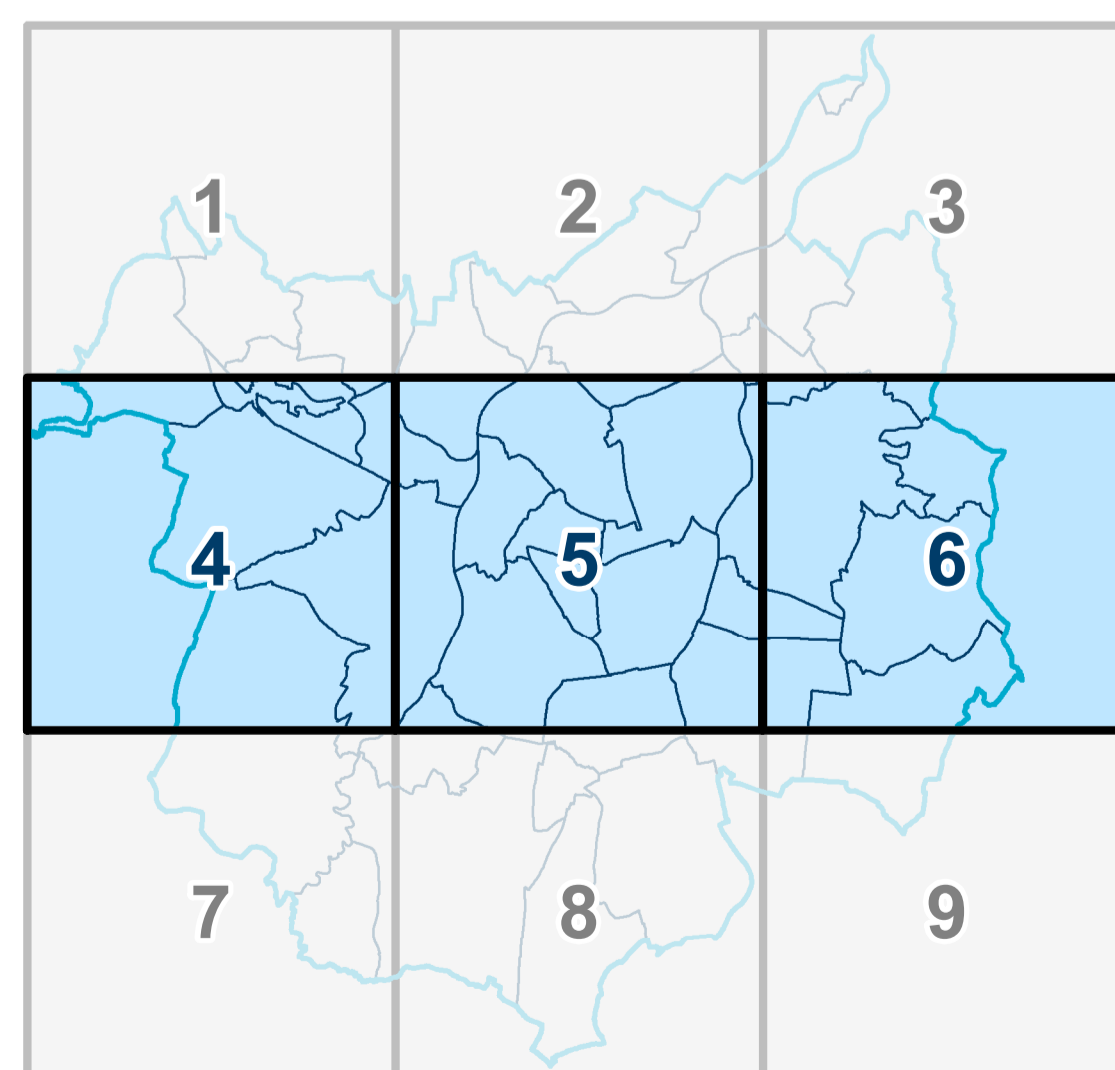

Projektant: Odbor územního plánování a stavebního řádu MMO, Prokešovo náměstí 8, 729 30 OSTRAVA		
Zodpovědný projektant: Ing. arch. Hana Pačlová, Ph.D. autorizovaný architekt ČKA, č.a.: 04 675	Vedoucí projektu: Ing. arch. Cyril Vitavský, MPA autorizovaný architekt ČKA, č.a.: 01 890	
Koordinace: Ing. arch. Cyril Vitavský, MPA Ing. arch. Hana Pačlová, Ph.D.	Digitální zpracování podkladů a naplnění datového modelu ÚPO: Ing. Tomáš Linart Zpracování datového modelu a grafických výstupů ÚPO: Ing. Tomáš Linart Mgr. Jan Kubný	
Urbanistická koncepce: Ing. arch. Cyril Vitavský, MPA Ing. arch. Hana Pačlová, Ph.D. Ing. arch. Simona Gulfková	Zásobování elektřinou a telekomunikace: Ing. arch. Hana Pačlová, Ph.D. Vodní hospodářství: Ing. arch. Hana Pačlová, Ph.D.	
Dopravní infrastruktura: Ing. Jiří Datinský autorizovaný inženýr ČKAIT, č.a.:110 2580	Zábor půdního fondu: Mgr. Jan Kubný	

Pořizovatel: Magistrát města Ostravy, Prokešovo náměstí 8, 729 30 OSTRAVA	
ÚZEMNÍ PLÁN OSTRAVY - ZMĚNA Č.3	Měřítko: 1: 10 000
Hlavní výkres Koncepce veřejné infrastruktury - zásobování elektřinou a telekomunikace	Č.výkresu: V2.3

HLAVNÍ VÝKRES

Koncepce veřejné infrastruktury - zásobování elektřinou a telekomunikace

Záznam o účinnosti: Územní plán Ostravy - Změna č.3
označení správního orgánu, který změnu vydal: **Zastupitelstvo města Ostravy**
datum nabytí účinnosti změny: **16.8.2022**
jméno a příjmení, funkce a podpis oprávněné úřední osoby pořizovatele, otisk úředního razítka:
Ing. Tereza Nováčková, referent státní správy a samosprávy na úseku územního plánování – pořizovatel ÚPD