

ÚZEMNÍ PLÁN OSTRAVY

Úplné znění po Změně č.3

OSTRAVA!!!

ZASTAVĚNÉ A ZASTAVITELNÉ ÚZEMÍ

- zastavěné území
- zastavitelné plochy

ÚZEMNÍ REZERVY

- územní rezervy pro zástavbu městského charakteru
- územní rezerva pro silniční dopravu
- územní rezerva pro silniční dopravu - tunel
- územní rezerva pro železniční dopravu
- územní rezerva pro ostatní dopravu
- územní rezerva vrchního vedení ZVN 400kV
- územní rezerva pro protipovodňové opatření
- územní rezerva plynovodu VTL >4 MPa

PLOCHY PŘESTAVBY A PLOCHY K PROVĚŘENÍ ÚZEMNÍ STUDII A PLOCHY S ETAPIZACÍ

- plochy přestavby
- plochy k prověření územní studii
- plochy s etapizací

TECHNICKÁ INFRASTRUKTURA - NÁVRH

- plochy elektrického vedení 110 kV a 22 kV
- plochy pro nové vodohospodářské stavby
- plochy pro protipovodňová, ekologická a stabilizační opatření

PLOCHY DOPRAVNÍ INFRASTRUKTURY - NÁVRH

- plochy pozemních komunikací (včetně tramvajového pásu)
- plochy železniční dopravy
- plochy tramvajové dopravy
- plochy ostatní dopravy
- označení koridorů dopravních staveb (DK - dopravní komunikace; /R - rezerva)
- označení koridorů železničních staveb (DZ - železniční tratě; /R - rezerva)
- označení koridorů elektrického vedení
- umístění dopravní stavby podmíněno zpracováním územní studie


HOSPODÁŘENÍ S KOMUNÁLNÍM ODPADEM

- rozšíření skládky komunálního odpadu

MAPOVÝ PODKLAD

- hranice města Ostravy
- hranice katastrálních území
- hranice parcel
- významné pozemní komunikace
- významné železniční tratě
- průplavní spojení Dunaj - Odra - Labe

KLAD MAPOVÝCH LISTŮ

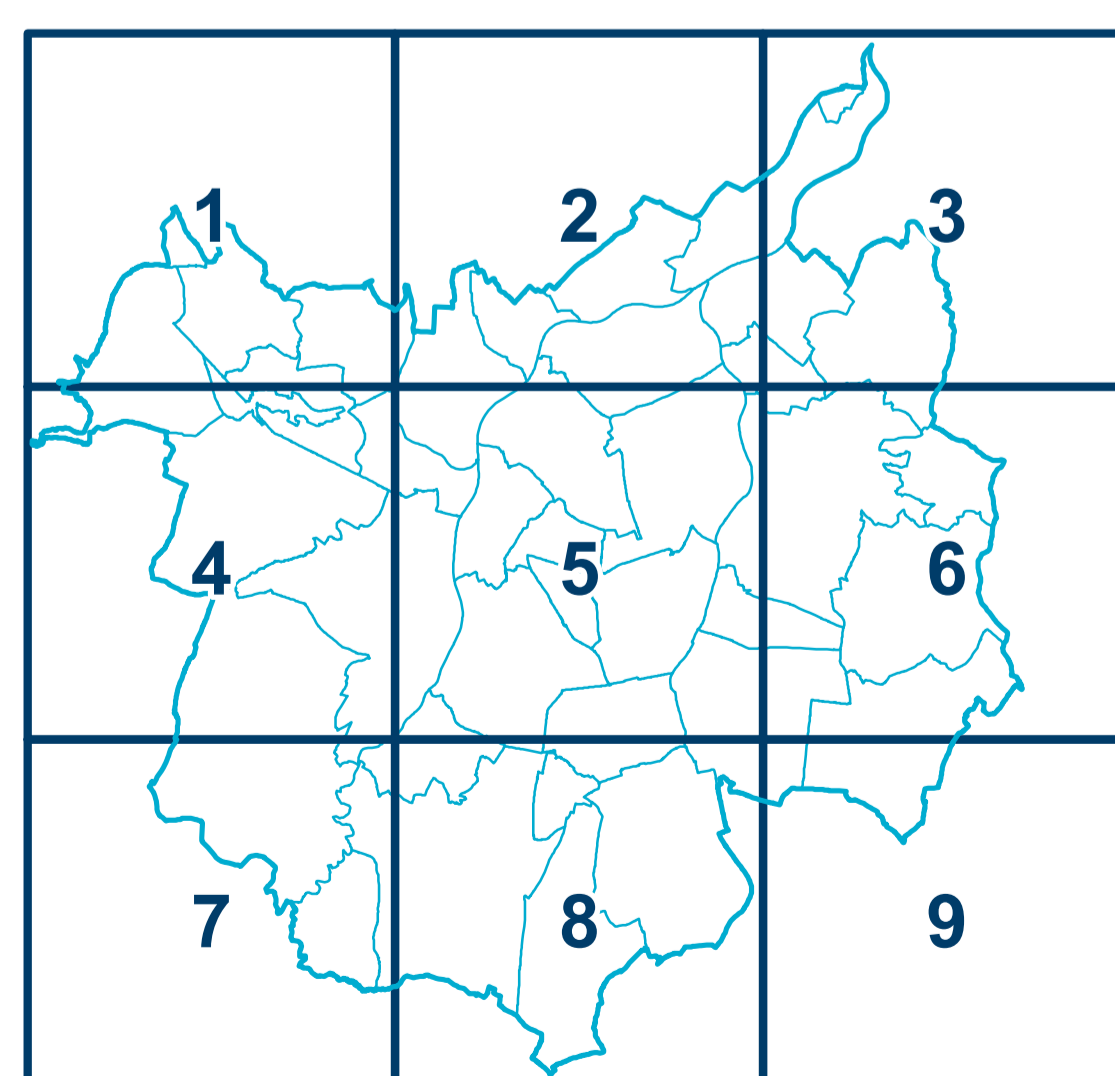

Poznámka:

Znázornění pozemních komunikací osami je orientační a nesmí být v návazných řízeních zohledňováno, závazné je vymezení dopravní plochy. Rovněž tvar křížovatek je orientační a může být v navazujících projekčních stupních upřesňován.

Projektant: Odbor územního plánování a stavebního řádu MMO, Prokešovo náměstí 8, 729 30 OSTRAVA	
Zodpovědný projektant: Ing. arch. Hana Padová, Ph.D., autorizovaný architekt ČKA, č.a.: 04 675 Ing. arch. Petr Vencelšles, autorizovaný architekt ČKA, č.a.: 01 545	Vedoucí projektu: Ing. arch. Cyril Vitavský, autorizovaný architekt ČKA, č.a.: 01 890
Koordinace: Ing. arch. Cyril Vitavský Ing. arch. Petr Vencelšles Ing. arch. Hana Padová, Ph.D.	Digitální zpracování podkladů a naplnění datového modelu ÚPO: DIGIS, spol. s r.o. Ing. Tomáš Linart
Spolupráce při koordinaci: JS Property, s.s.	Zpracování datového modelu a grafických výstupů ÚPO: Ing. Tomáš Linart Mgr. Jan Kubný
Urbanistická koncepce: Ing. arch. Cyril Vitavský Ing. arch. Petr Vencelšles Ing. arch. Ivana Kuchařová Ing. arch. Ilona Hambergerová Ing. arch. Hana Padová, Ph.D. Ing. arch. Jana Stávková Ing. arch. Simona Guřková	Vodní hospodářství: Ing. Jaroslav Gavlas, Bedřich Tutsch, Ing. arch. Hana Padová, Ph.D. USES, krajinný ráz: Ing. Jarmila Paciorková Ing. Iva Škroková, č.a.: 2774 RNDr. Jaroslav Kotlík
Dopravní infrastruktura: LUDÍ MORAVA, s.r.o., Ing. Bedřich Nečas Ing. Jiří Datinský	Vyhodnocení vlivů na životní prostředí a NATURU 2000: RNDr. Tomáš Kuras, Ph.D.
Zásobování elektřinou a telekomunikace: Ing. Václav Víttek, Ing. Jiří Škvain, Bedřich Tutsch, Ing. arch. Hana Padová, Ph.D.	Vyhodnocení udržitelného rozvoje území: RNDr. Milan Poledník RNDr. Jaroslav Kotlík
Zásobování plynem a teplem: Ing. Jaroslav Gavlas, Bedřich Tutsch, Ing. arch. Hana Padová, Ph.D.	Zábor půdního fondu: Ing. Magda Buchtelová Ing. Zuzana Suteniková Mgr. Jan Kubný

Dokumentace:	Vydáno dne:	Číslo usnesení:	Datum nabytí účinnosti:
Územní plán Ostravy	21.5.2014	2462/ZM1014/32	6.6.2014
SEZNAM VYDANÝCH ZMĚN			
Změna č.1	20.9.2017	1868/ZM1418/28	11.10.2017
Změna č.2a	19.9.2018	2504/ZM1418/37	18.10.2018
Změna č.2b	14.4.2021	1397/ZM1822/22	14.5.2021
Změna č.3	22.6.2022	2143/ZM1822/35	16.8.2022

Pořizovatel: Magistrát města Ostravy, Prokešovo náměstí 8, 729 30 OSTRAVA	
ÚZEMNÍ PLÁN OSTRAVY Úplné znění po Změně č.3	Měřítko: 1: 10 000
Základní členění území	Č.výkresu: V1

Záznam o účinnosti: Územní plán Ostravy úplné znění po Změně č.3

označení správního orgánu, který změnu vydal: Zastupitelstvo města Ostravy

pořadové číslo poslední změny: 3

datum nabytí účinnosti změny: 16.8.2022

jméno a příjmení, funkce a podpis oprávněné úřední osoby pořizovatele, otisk úředního razítka:

Ing. Tereza Nováčková, referent státní správy a samosprávy na úseku územního plánování – pořizovatel ÚPD

ZÁKLADNÍ ČLENĚNÍ ÚZEMÍ