

ÚZEMNÍ PLÁN OSTRAVY

Úplné znění po Změně č.4a

OSTRAVA!!!

ZASTAVĚNÉ A ZASTAVITELNÉ ÚZEMÍ

- zastavěné území
- zastavitelné plochy

ÚZEMNÍ REZERVY

- územní rezervy pro zástavbu městského charakteru
- územní rezerva pro silniční dopravu
- územní rezerva pro silniční dopravu - tunel
- územní rezerva pro železniční dopravu
- územní rezerva pro ostatní dopravu
- územní rezerva vrchního vedení ZVN 400kV
- územní rezerva pro protipovodňové opatření
- územní rezerva plynovodu VTL >4 MPa

PLOCHY PŘESTAVBY A PLOCHY K PROVĚŘENÍ ÚZEMNÍ STUDII A PLOCHY S ETAPIZACÍ

- plochy přestavby
- plochy k prověření územní studie
- plochy s etapizací

TECHNICKÁ INFRASTRUKTURA - NÁVRH

- plochy elektrického vedení 110 kV a 22 kV
- plochy pro nové vodohospodářské stavby
- plochy pro protipovodňová, ekologická a stabilizační opatření

PLOCHY DOPRAVNÍ INFRASTRUKTURY - NÁVRH

- plochy pozemních komunikací (včetně tramvajového pásu)
- plochy železniční dopravy
- plochy tramvajové dopravy
- plochy ostatní dopravy
- označení koridorů dopravních staveb (DK - dopravní komunikace; /R - rezerva)
- označení koridorů železničních staveb (DZ - železniční trať; /R - rezerva)
- označení koridorů elektrického vedení
- označení koridorů elektrického vedení
- umístění dopravní stavby podmíněno zpracováním územní studie

HOSPODÁŘENÍ S KOMUNÁLNÍM ODPADEM

- rozšíření skládky komunálního odpadu

MAPOVÝ PODKLAD

- hranice města Ostravy
- hranice katastrálních území
- hranice parcel
- významné pozemní komunikace
- významné železniční tratě
- průplavní spojení Dunaj - Odry - Labe

Poznámka:

Znázornění pozemních komunikací osami je orientační a nesmí být v návazných řízeních zohledňováno, závazné je vymezení dopravní plochy. Rovněž tvar křivoček je orientační a může být v navazujících projekčních stupních upřesňován.

Projektant: Odbor územního plánování a stavebního řádu MMO, Prokešovo náměstí 8, 729 30 OSTRAVA	Zodpovědný projektant: Ing. arch. Hana Padová, Ph.D. autorizovaný architekt ČKA, č.a.: 04 675 Ing. arch. Petr Vencelides autorizovaný architekt ČKA, č.a.: 01 545	Vedoucí projektu: Ing. arch. Cyril Vitavský, MPA autorizovaný architekt ČKA, č.a.: 01 890
Koordinace: Ing. arch. Cyril Vitavský, MPA Ing. arch. Petr Vencelides Ing. arch. Hana Padová, Ph.D.	Spolupráce při koordinaci: JS Property, a.s.	Digitální zpracování podkladů a naplnění datového modelu ÚPO: DIGIS, spol. s r.o. Ing. Tomáš Linart Zpracování datového modelu a grafických výstupů ÚPO: Ing. Tomáš Linart Mgr. Jan Kubný
Urbanistická koncepce: Ing. arch. Cyril Vitavský, MPA Ing. arch. Petr Vencelides Ing. arch. Ivana Kuchařová Ing. arch. Ilona Hambergerová Ing. arch. Hana Padová, Ph.D. Ing. arch. Jana Stávinohová Ing. arch. Simona Guňková	Dopravní infrastruktura: UDI MORAVA, s.r.o., Ing. Bedřich Nečas Ing. Jiří Datinský	Vodní hospodářství: Ing. Jaroslav Gavlas, Bedřich Tůsch, Ing. arch. Hana Padová, Ph.D. ÚSES, krajinný ráz (koordinace): Ing. Jarmila Paciorková Ing. Iva Škrovová, č.a.: 2774 RNDr. Jaroslav Kotík Společnost ATREGIA, a.s. r.o. Ing. Yvona Lacinová, č.a.: 01202 Ing. arch. Hana Padová, Ph.D., Ing. Tomáš Linart
Zásobování elektřinou a telekomunikace: Ing. Václav Vlček, Ing. Jiří Škvain, Bedřich Tůsch, Ing. arch. Hana Padová, Ph.D.	Zásobování plynem a teplem: Ing. Jaroslav Gavlas, Bedřich Tůsch, Ing. arch. Hana Padová, Ph.D.	Vyhodnocení vlivů na životní prostředí a NATURU 2000: Ing. Jarmila Paciorková RNDr. Tomáš Kuras, Ph.D. Vyhodnocení udržitelného rozvoje území: RNDr. Milan Poledník RNDr. Jaroslav Kotík Zábor půdního fondu: Ing. Magda Bucheková Ing. Zuzana Sukeniková Mgr. Jan Kubný

Dokumentace:	Vydáno dne:	Číslo usnesení:	Datum nabytí účinnosti:
Územní plán Ostravy	21.5.2014	2462/ZM1014/32	6.6.2014
SEZNAM VYDANÝCH ZMĚN			
Změna č.1	20.9.2017	1868/ZM1418/28	11.10.2017
Změna č.2a	19.9.2018	2504/ZM1418/37	18.10.2018
Změna č.2b	14.4.2021	1397/ZM1822/22	14.5.2021
Změna č.3	22.6.2022	2143/ZM1822/35	16.8.2022
Změna č.4a	4.12.2024	1202/ZM2226/20	

Pořizovatel: Magistrát města Ostravy, Prokešovo náměstí 8, 729 30 OSTRAVA	ÚZEMNÍ PLÁN OSTRAVY Úplné znění po Změně č.4a	Měřítko: 1: 10 000
	Základní členění území	Č.výkresu: V1

Záznam o účinnosti: Územní plán Ostravy úplné znění po Změně č.4a

označení správního orgánu, který změnu vydal: Zastupitelstvo města Ostravy


pořadové číslo poslední změny: 4a

datum nabytí účinnosti změny:

jméno a příjmení, funkce a podpis oprávněné úřední osoby pořizovatele, otisk úředního razítka:

Ing. Tereza Nováčková, pořizovatel ÚPD

KLAD MAPOVÝCH LISTŮ

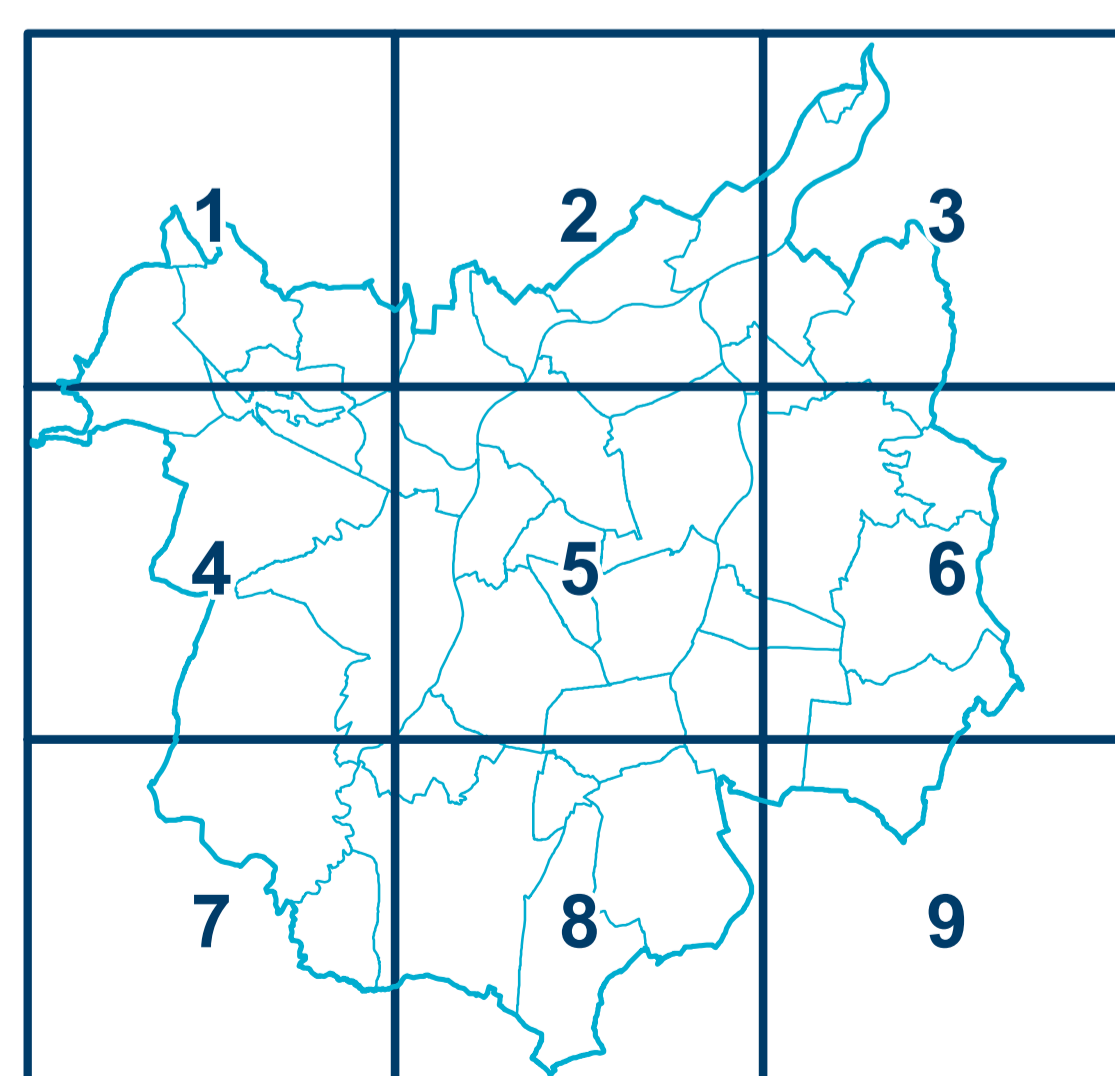

ZÁKLADNÍ ČLENĚNÍ ÚZEMÍ