


NÁVRH

<p>ÚZEMNÍ SYSTÉM EKOLOGICKÉ STABILITY</p> <ul style="list-style-type: none"> změna rozsahu prvku ÚSES rušená hranice prvku ÚSES 	<p>ČLENĚNÍ ZASTAVĚNÝCH A ZASTAVITELNÝCH PLOCH PODLE ZPŮSOBU URBANIZACE</p> <ul style="list-style-type: none"> plochy kompaktní městské zástavby (MZB) plochy rozvolněné zástavby sídlištního charakteru (MZS) plochy zástavby v rodinných domech (ZV) plochy průmyslových areálů (ZP) plochy rekreační (ZR) plochy přírodního charakteru v zastavěném území (ZZ) plochy specifického využití (ZS) <p>ČLENĚNÍ PLOCH VOLNÉ KRAJINY</p> <ul style="list-style-type: none"> plochy nezastavěné se zemědělským využitím (NZ) plochy nezastavěné přírodního charakteru (NP) <p>PLOCHY VYMEZENÉ PRO DOPRAVU A TECHNICKOU REKULTIVACI</p> <ul style="list-style-type: none"> plochy dopravní infrastruktury a plochy rekultivační (DIR) 	<p>ZASTAVĚNÉ A ZASTAVITELNÉ ÚZEMÍ</p> <ul style="list-style-type: none"> navržené zastavitelné plochy změna rozsahu zastavitelných ploch rušená hranice zastavitelných ploch rušené zastavitelné plochy změna rozsahu zastavěného území rušená hranice zastavěného území <p>PLOCHY PŘESTAVBY</p> <ul style="list-style-type: none"> plochy přestavby rušené plochy přestavby položka změny ÚPO 	<p>MAPOVÝ PODKLAD</p> <ul style="list-style-type: none"> hranice města Ostravy hranice parcel významné pozemní komunikace
--	--	---	---

STAV

<p>ÚZEMNÍ SYSTÉM EKOLOGICKÉ STABILITY</p> <ul style="list-style-type: none"> nadregionální biocentrum nadregionální biokoridor regionální biocentrum regionální biokoridor místní biocentrum místní biokoridor interakční prvek nefunkční prvek ÚSES 	<p>ČLENĚNÍ ZASTAVĚNÝCH A ZASTAVITELNÝCH PLOCH PODLE ZPŮSOBU URBANIZACE</p> <ul style="list-style-type: none"> plochy kompaktní městské zástavby (MZB) plochy rozvolněné zástavby sídlištního charakteru (MZS) plochy zástavby v rodinných domech (ZV) plochy průmyslových areálů (ZP) plochy rekreační (ZR) plochy přírodního charakteru v zastavěném území (ZZ) plochy specifického využití (ZS) <p>ČLENĚNÍ PLOCH VOLNÉ KRAJINY</p> <ul style="list-style-type: none"> plochy nezastavěné se zemědělským využitím (NZ) plochy nezastavěné přírodního charakteru (NP) plochy nezastavěné vodní (NV) <p>PLOCHY VYMEZENÉ PRO DOPRAVU A TECHNICKOU REKULTIVACI</p> <ul style="list-style-type: none"> plochy dopravní infrastruktury a plochy rekultivační (DIR) 	<p>MÍSTO KRAJINNÉHO RÁZU</p> <ul style="list-style-type: none"> Landek Poodří <p>ZASTAVĚNÉ A ZASTAVITELNÉ ÚZEMÍ</p> <ul style="list-style-type: none"> zastavěné území zastavitelné plochy <p>PLOCHY PŘESTAVBY</p> <ul style="list-style-type: none"> plochy přestavby <p>MAPOVÝ PODKLAD</p> <ul style="list-style-type: none"> hranice katastrálních území významné pozemní komunikace významné železniční tratě
---	---	---

KLAD MAPOVÝCH LISTŮ

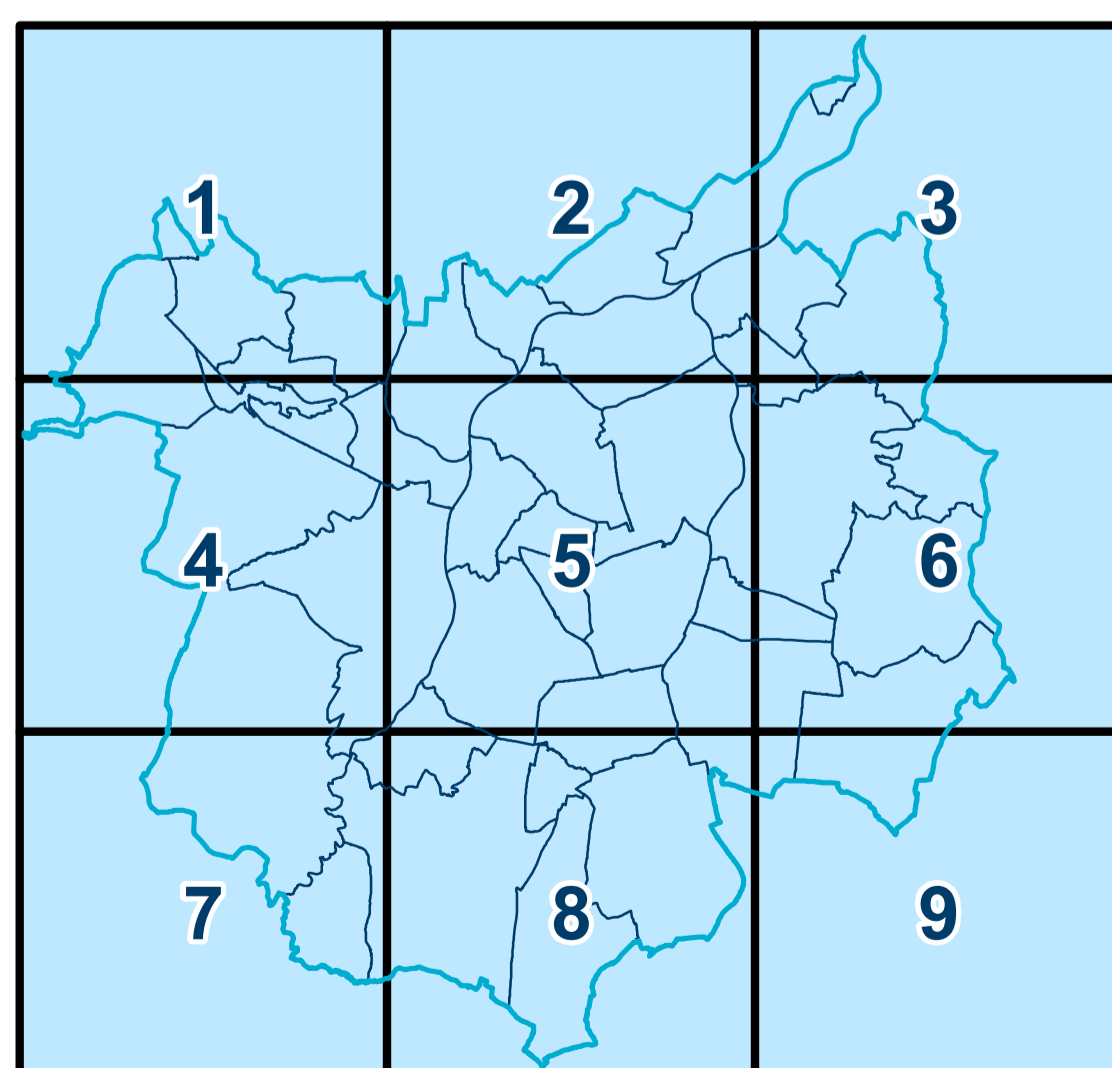

Poznámka:

Znázornění pozemních komunikací osami je orientační a nesmí být v návazných řízeních zohledňováno, závazné je vymezení dopravní plochy. Rovněž tvar křížovatek je orientační a může být v navazujících projekčních stupních upřesňován.

Projektant: Odbor územního plánování a stavebního řádu MMO, Prokešovo náměstí 8, 729 30 OSTRAVA	
Zodpovědný projektant: Ing. arch. Hana Pačlová, Ph.D. autorizovaný architekt ČKA, č.a.: 04 675	Vedoucí projektu: Ing. arch. Cyril Vítavský, MPA autorizovaný architekt ČKA, č.a.: 01 890
Koordinace: Ing. arch. Cyril Vítavský, MPA Ing. arch. Hana Pačlová, Ph.D.	Digitální zpracování podkladů a naplnění datového modelu ÚPO: Ing. Tomáš Linart Zpracování datového modelu a grafických výstupů ÚPO: Ing. Tomáš Linart Mgr. Jan Kubný
Urbanistická koncepce: Ing. arch. Cyril Vítavský, MPA Ing. arch. Hana Pačlová, Ph.D. Ing. arch. Simona Gulfková	Zásobování elektřinou a telekomunikace: Ing. arch. Hana Pačlová, Ph.D. Vodní hospodářství: Ing. arch. Hana Pačlová, Ph.D.
Dopravní infrastruktura: Ing. Jiří Datinský autorizovaný inženýr ČKAIT, č.a.:110 2580	Zábor půdního fondu: Mgr. Jan Kubný

Pořizovatel: Magistrát města Ostravy, Prokešovo náměstí 8, 729 30 OSTRAVA	
ÚZEMNÍ PLÁN OSTRAVY - ZMĚNA Č.3	Měřítko: 1: 10 000
Hlavní výkres Koncepte uspořádání krajiny	Č.výkresu: V2.1

HLAVNÍ VÝKRES

Koncepte uspořádání krajiny

Záznam o účinnosti: Územní plán Ostravy - Změna č.3

označení správního orgánu, který změnu vydal: Zastupitelstvo města Ostravy

datum nabytí účinnosti změny: 16.8.2022

jmeno a příjmení, funkce a podpis oprávněné úřední osoby pořizovatele, otisk úředního razítka:

Ing. Tereza Nováčková, referent státní správy a samosprávy na úseku územního plánování – pořizovatel ÚPD