


ÚZEMNÍ PLÁN OSTRAVY


Úplné znění po Změně č.3

OSTRAVA!!!

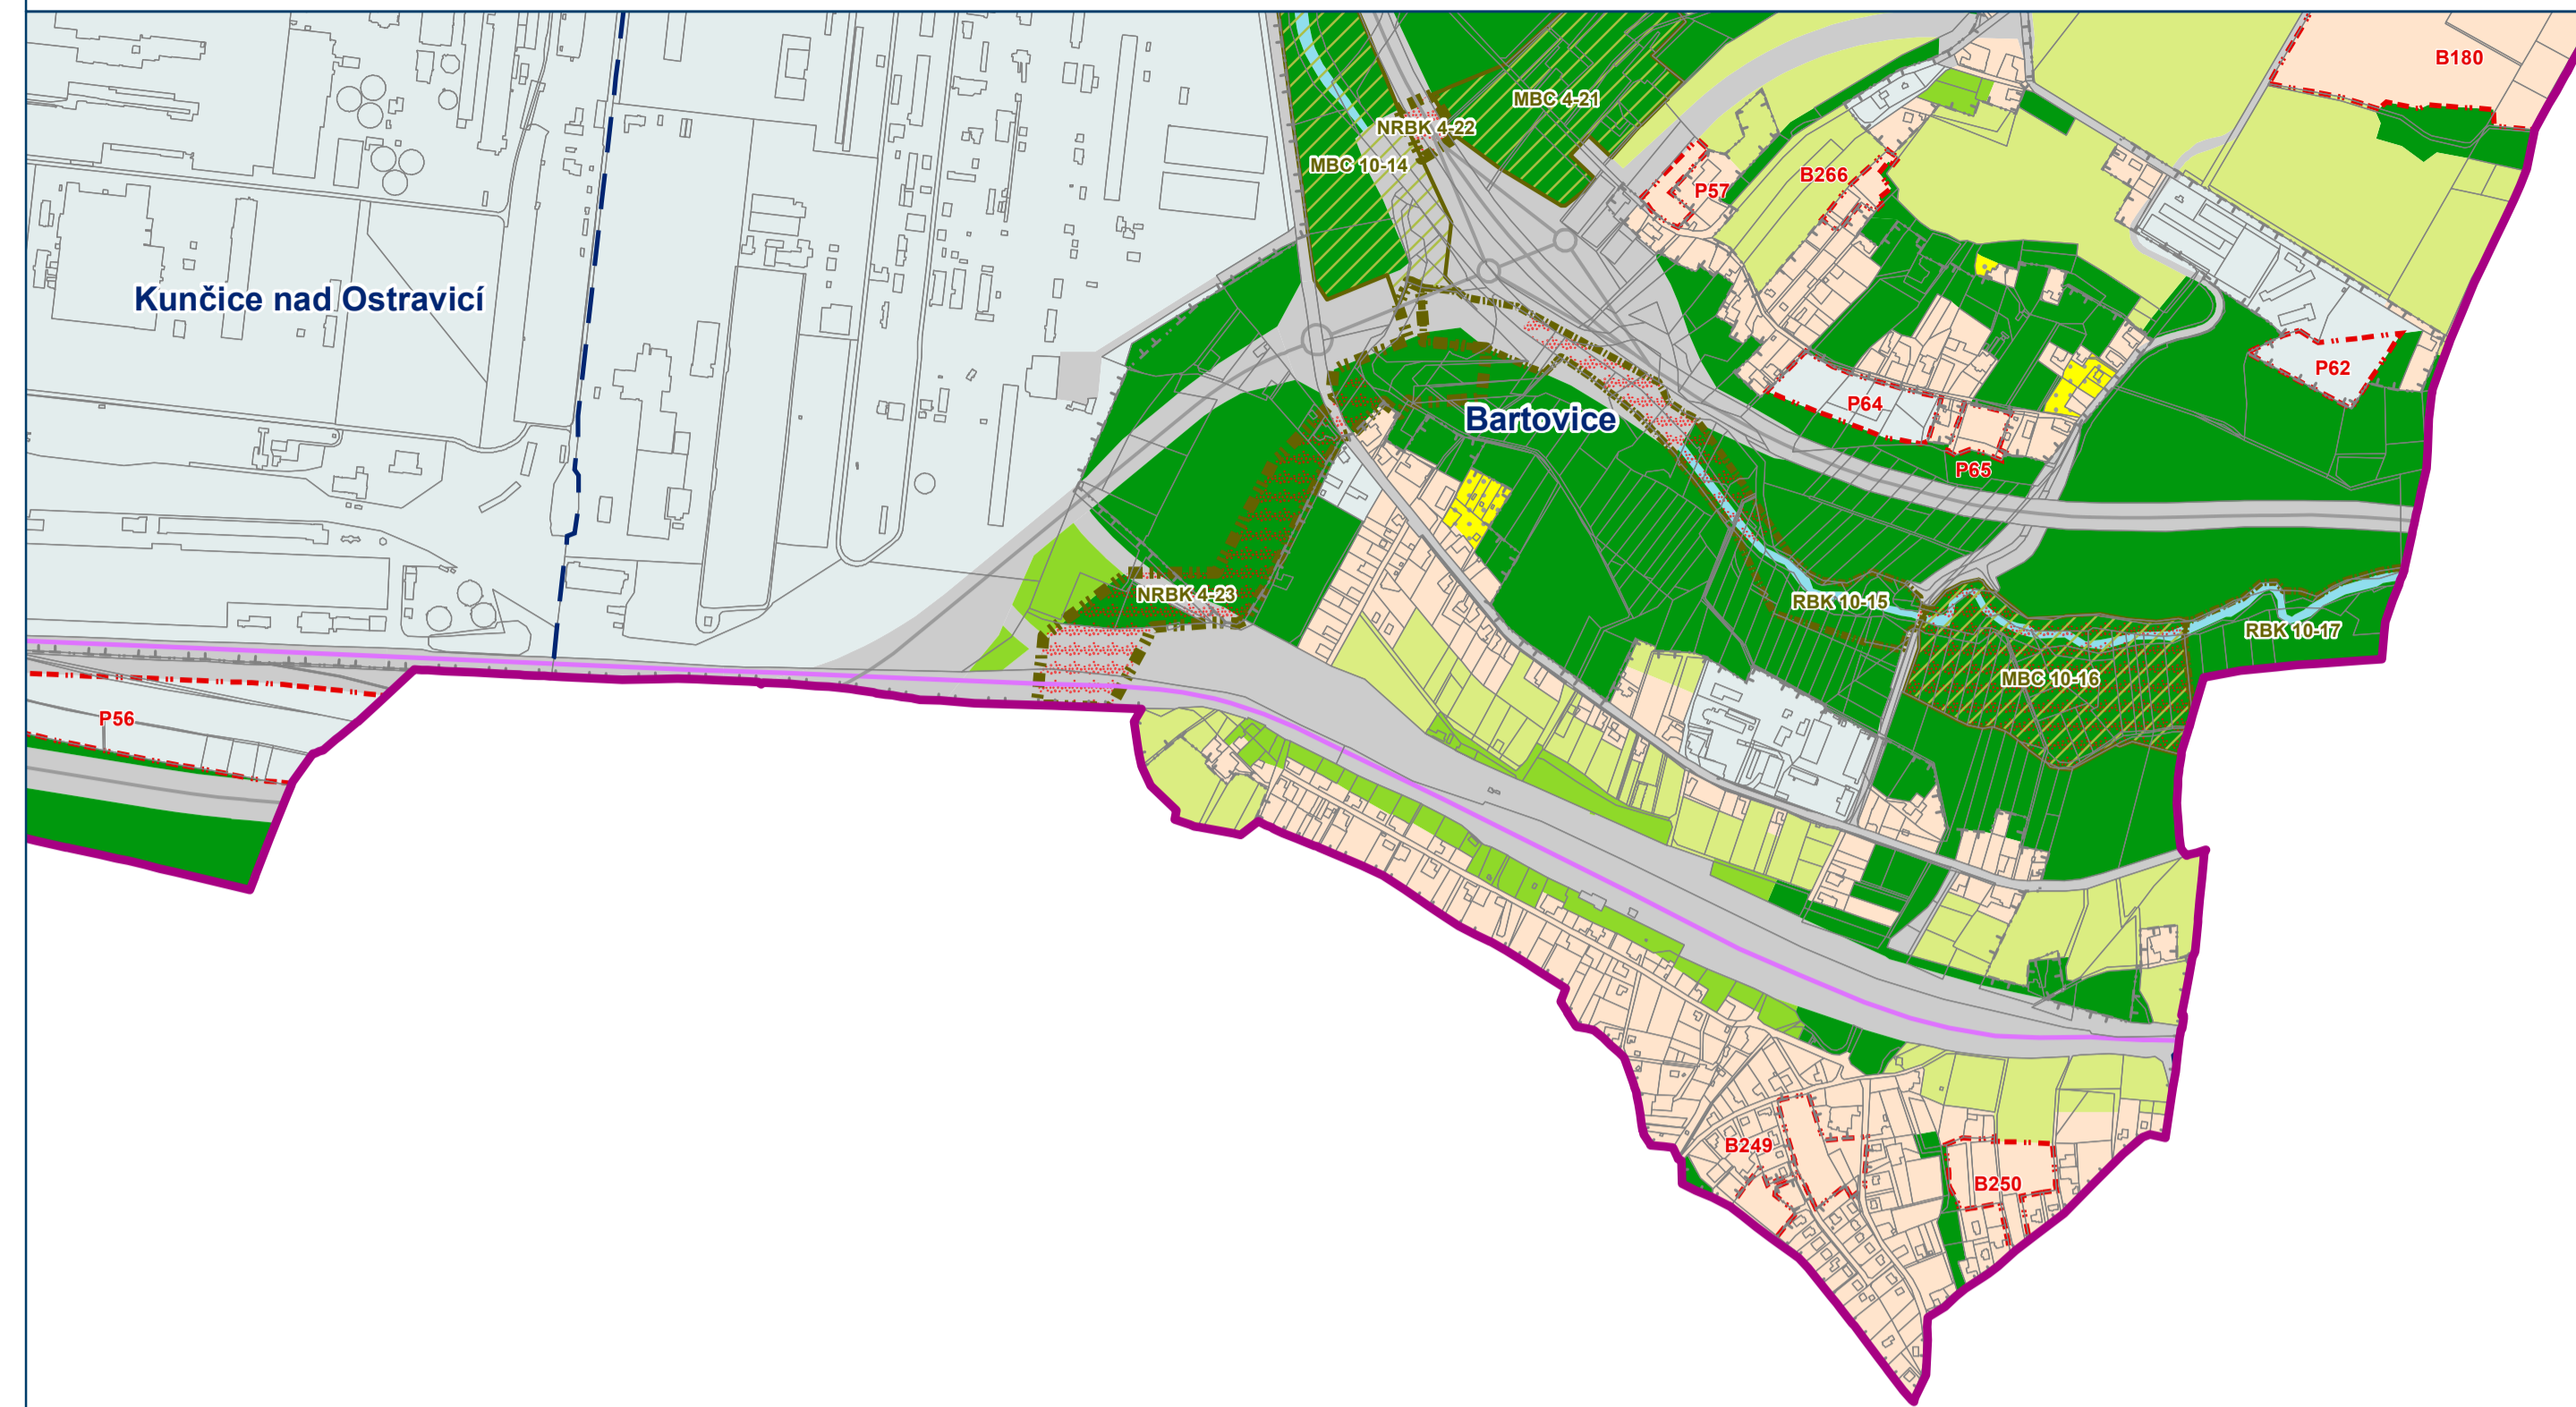

HLAVNÍ VÝKRES
Koncepte uspořádání krajiny

Záznam o účinnosti: Územní plán Ostravy úplné znění po Změně č. 3
označení správního orgánu, který změnu vydal: Zastupitelstvo města Ostravy
pořadové číslo poslední změny: 3
datum nabytí účinnosti změny: 16.8.2022
jméno a příjmení, funkce a podpis oprávněné úřední osoby pořizovatele, otisk úředního razítka:
Ing. Tereza Nováčková, referent státní správy a samosprávy na úseku územního plánování – pořizovatel ÚPD

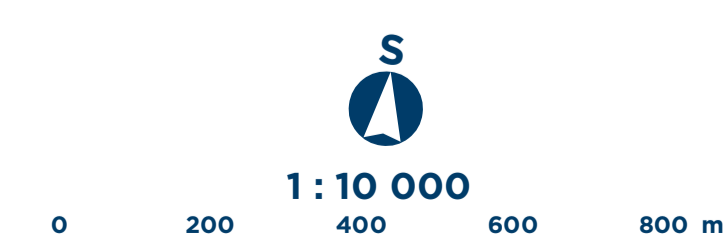

Mapový list č.
9

