


KRAJINNÝ RÁZ - KULTURNĚ - HISTORICKÉ HODNOTY

- URBANISTICKÉ A ARCHITEKTONICKÉ HODNOTY
- městská památková zóna
- ochranné pásmo kulturních památek
- historická krajinná struktura
- drobná krajinná sakrální architektura
- sakrální stavba (kostel, kaple)
- nemovitá národní kulturní památka
- nemovitá kulturní památka
- hrad, zámek, zřícenina
- historický park, zahrada
- historický vojenský objekt (pěchotní srub MO S-6)
- DOPRAVNÍ A TECHNICKÁ INFRASTRUKTURA
- dálnice I. a II. třídy
- silnice I. třídy
- silnice II. třídy
- silnice III. třídy
- železniční tratě a vlečky
- nadzemní vedení elektrické sítě
- stožár nadzemního vedení elektrické sítě VVN
- vertikální technická dominanta (vysílač, komín, věžový vodojem apod.)
- PROSTOROVÉ VZTAHY, PERCEPČNÍ HODNOTY
- pohledový horizont
- ochranné pásmo pohledového horizontu
- území se zvýšenou estetickou hodnotou krajiny
- harmonická krajina
- zastavěné území
- MAPOVÝ PODKLAD
- hranice města Ostravy
- hranice katastrálních území
- hranice parcel
- les
- vrstevnice - krok 10m
- kótovaný bod

Záznam o účinnosti: Územní plán Ostravy - Změna č.4a
označení správního orgánu, který změnu vydal: Zastupitelstvo města Ostravy
datum nabytí účinnosti změny:
jméno a příjmení, funkce a podpis oprávněné úřední osoby pořizovatele, otiisk úředního razítka:
Ing. Tereza Nováčková, pořizovatel ÚPD

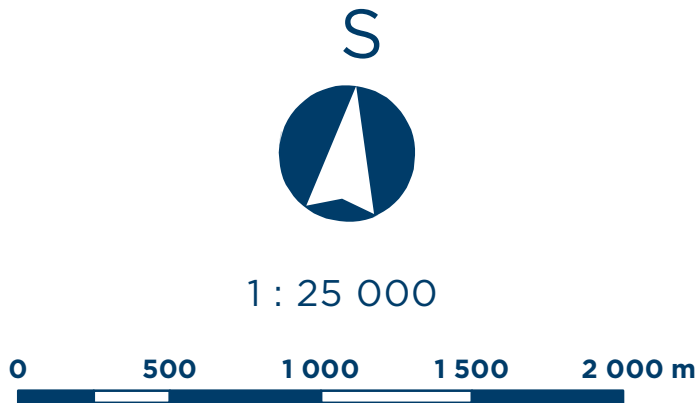

Projektant: Odbor územního plánování a stavebního řádu MMO, Prokešovo náměstí 8, 729 30 OSTRAVA			
Zodpovědný projektant: Ing. arch. Hana Padlová, Ph.D. autorizovaný architekt ČKA, č.a.: 04 675		Vedoucí projektu: Ing. arch. Cyril Vítavský, MPA autorizovaný architekt ČKA, č.a.: 01 890	
Koordinační: Ing. arch. Cyril Vítavský, MPA Ing. arch. Hana Padlová, Ph.D.		Digitální zpracování podkladů a naplnění datového modelu ÚPO: Ing. Tomáš Linart Zpracování datového modelu a grafických výstupů ÚPO: Ing. Tomáš Linart Mgr. Jan Kubný	
Urbanistická koncepce: Ing. arch. Cyril Vítavský, MPA Ing. arch. Hana Padlová, Ph.D. Ing. arch. Simona Guřáková		Vodní hospodářství: Ing. arch. Hana Padlová, Ph.D. ÚSES (koordinace): Společnost ATREGIA, s.r.o. HPP Ing. Yvona Lacinová, č.a. 01292 Ing. arch. Hana Padlová, Ph.D., Ing. Tomáš Linart	
Dopravní infrastruktura: Ing. Jiří Datinský autorizovaný inženýr ČKAIT, č.a.:110 2580		Krajinný ráz (koordinace): Ing. arch. Hana Padlová, Ph.D.	
Zásobování elektřinou a telekomunikace: Ing. arch. Hana Padlová, Ph.D.		Zábor půdního fondu: Mgr. Jan Kubný	

Pořizovatel: Magistrát města Ostravy, Prokešovo náměstí 8, 729 30 OSTRAVA	
ÚZEMNÍ PLÁN OSTRAVY - ZMĚNA č.4a	
Schéma Krajinný ráz - kulturně - historické hodnoty	
Měřítko: 1: 25 000 č.výkresu: SK2	