


ÚZEMNÍ PLÁN BÍTOV - Změna č.1

výřez z výkresu - Územní plán Bítov - I.2.b) HLAVNÍ VÝKRES - URBANISTICKÁ KONCEPCE

výřez A.

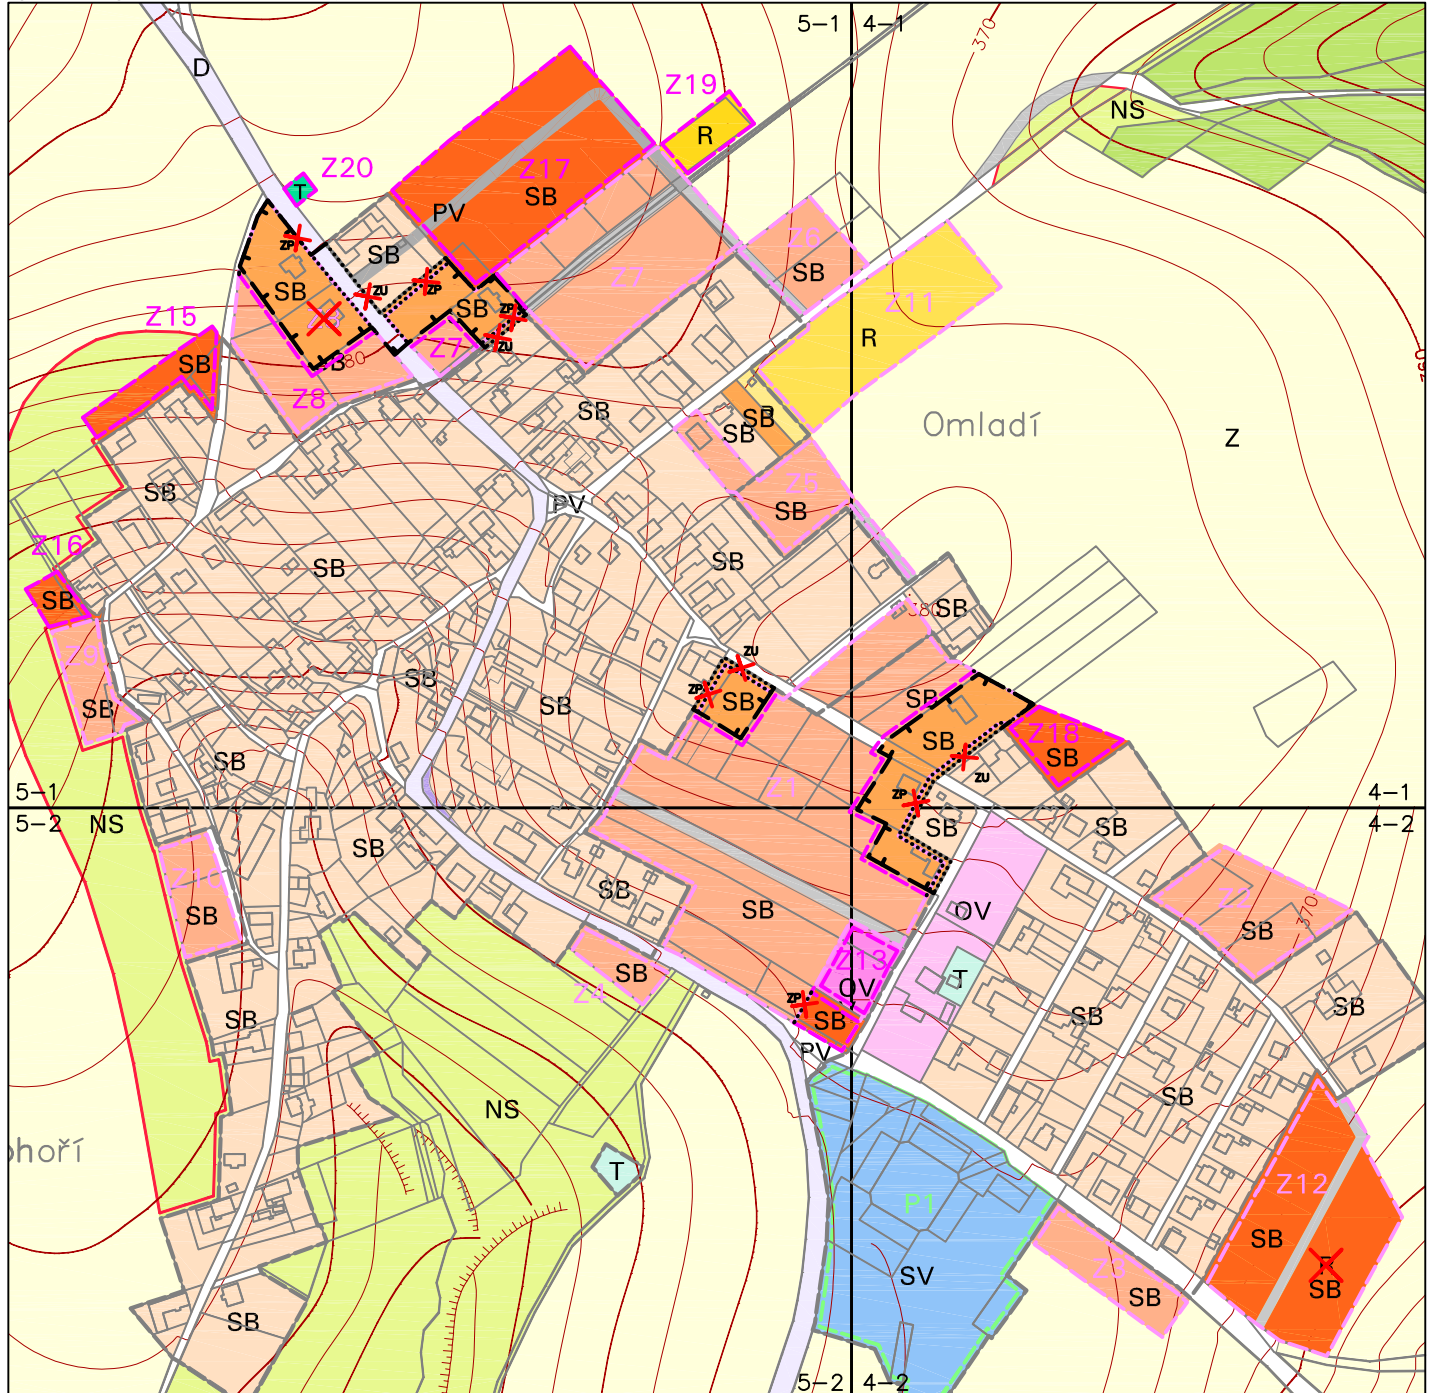

LEGENDA

PLOCHY S ROZDÍLNÝM ZPŮSOBEM VYUŽITÍ

STABILIZOVANÉ PLOCHY PLOCHY ZMĚN

SB	SB	PLOCHY SMÍŠENÉ OBYTNÉ
	R	PLOCHY REKREACE
PV		PLOCHY VEŘEJNÝCH PROSTRANSTVÍ
	T	PLOCHY TECHNICKÉ INFRASTRUKTURY

OSTATNÍ PRVKY V ÚZEMÍ

STAV	NÁVRH	
		HRANICE ZASTAVĚNÉHO ÚZEMÍ 2013
		HRANICE ZASTAVITELNÝCH PLOCH S POPISEM
		RUŠENÉ PRVKY ÚZEMNÍHO PLÁNU