


# ÚZEMNÍ PLÁN BÍTOV - Změna č.1

výřez z výkresu - Územní plán Bítov - I.2.c) HLAVNÍ VÝKRES - KONCEPCE DOPRAVY

výřez A.

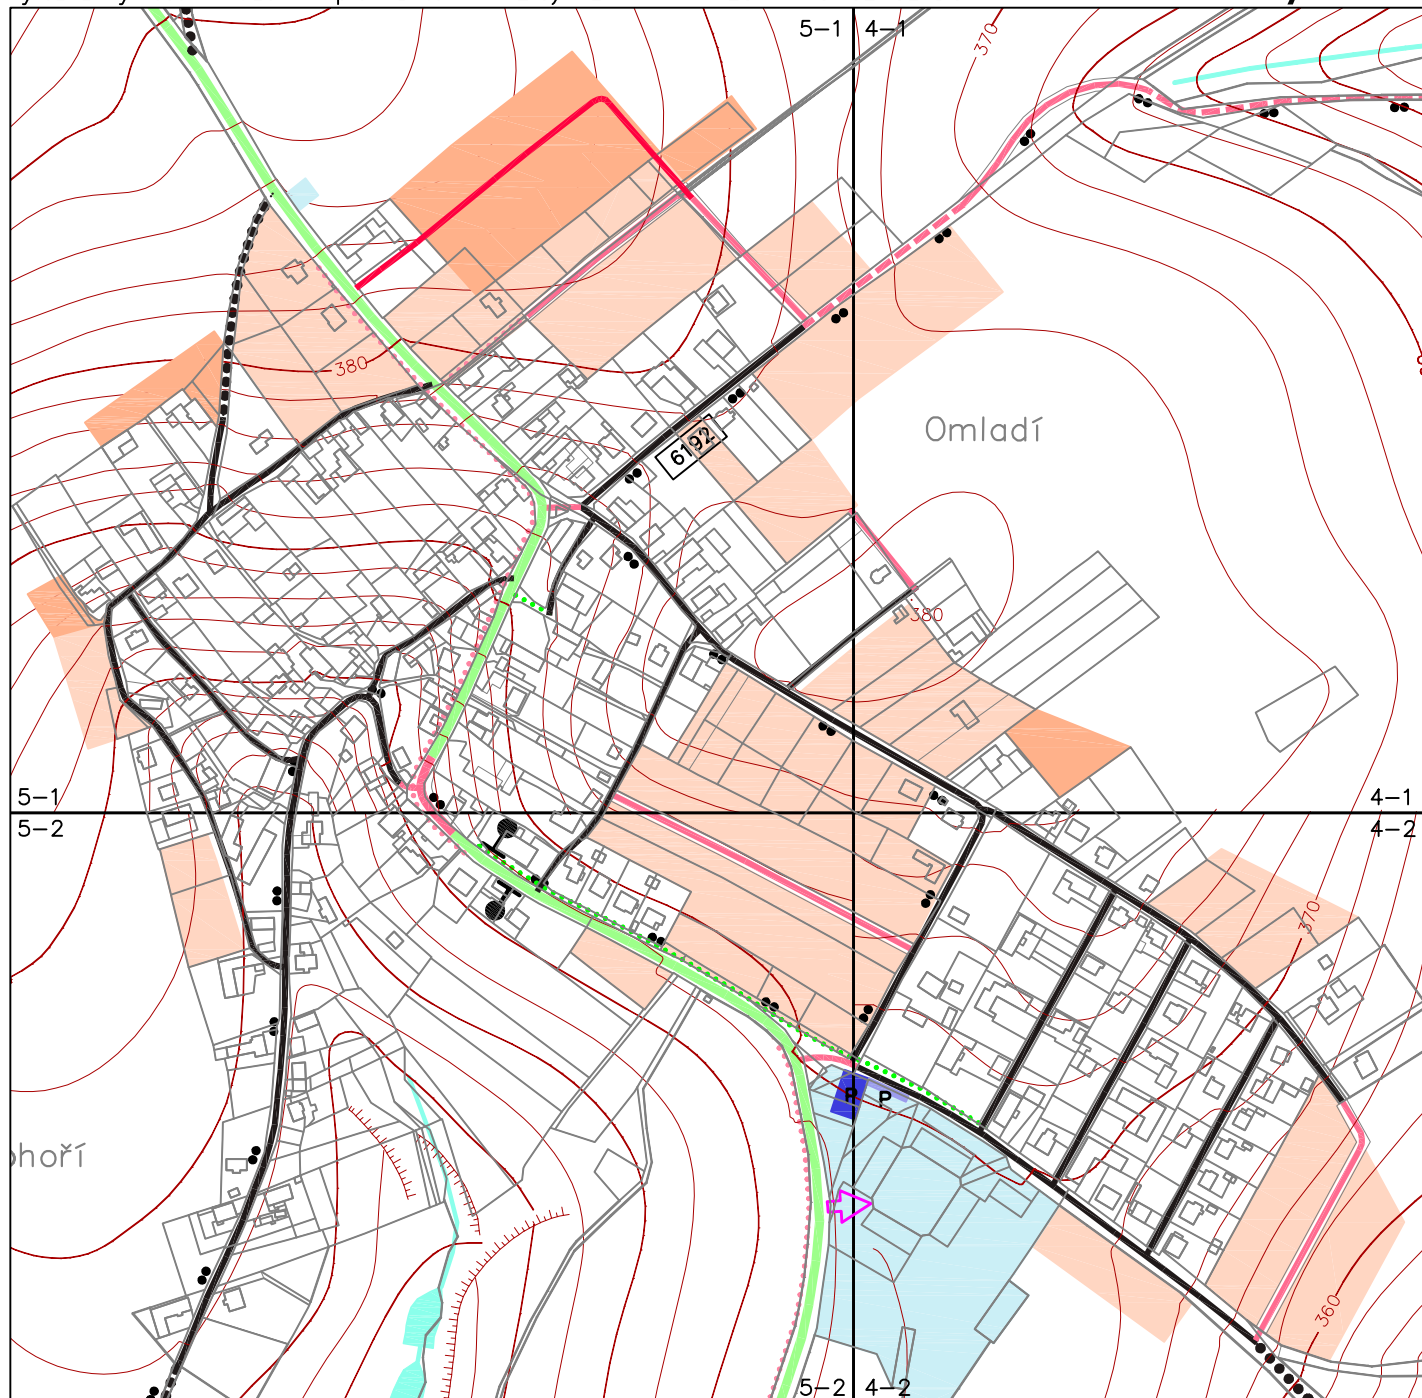

## LEGENDA

STAV	NÁVRH	
		ZASTAVITELNÉ PLOCHY PRO BYDLENÍ
		ZASTAVITELNÉ PLOCHY PRO VÝROBU A TECHNICKOU INFRASTRUKTURU
		MÍSTNÍ KOMUNIKACE

## KLAD MAPOVÝCH SEKCI MĚŘÍTKA 1:5000 - BÍLOVEC

výřez A.

