


# ÚZEMNÍ PLÁN BÍTOV - Změna č.1

výřez z výkresu - Územní plán Bítov - I.2.d) HLAVNÍ VÝKRES - KONCEPCE VODNÍHO HOSPODÁŘSTVÍ

**výřez A.**

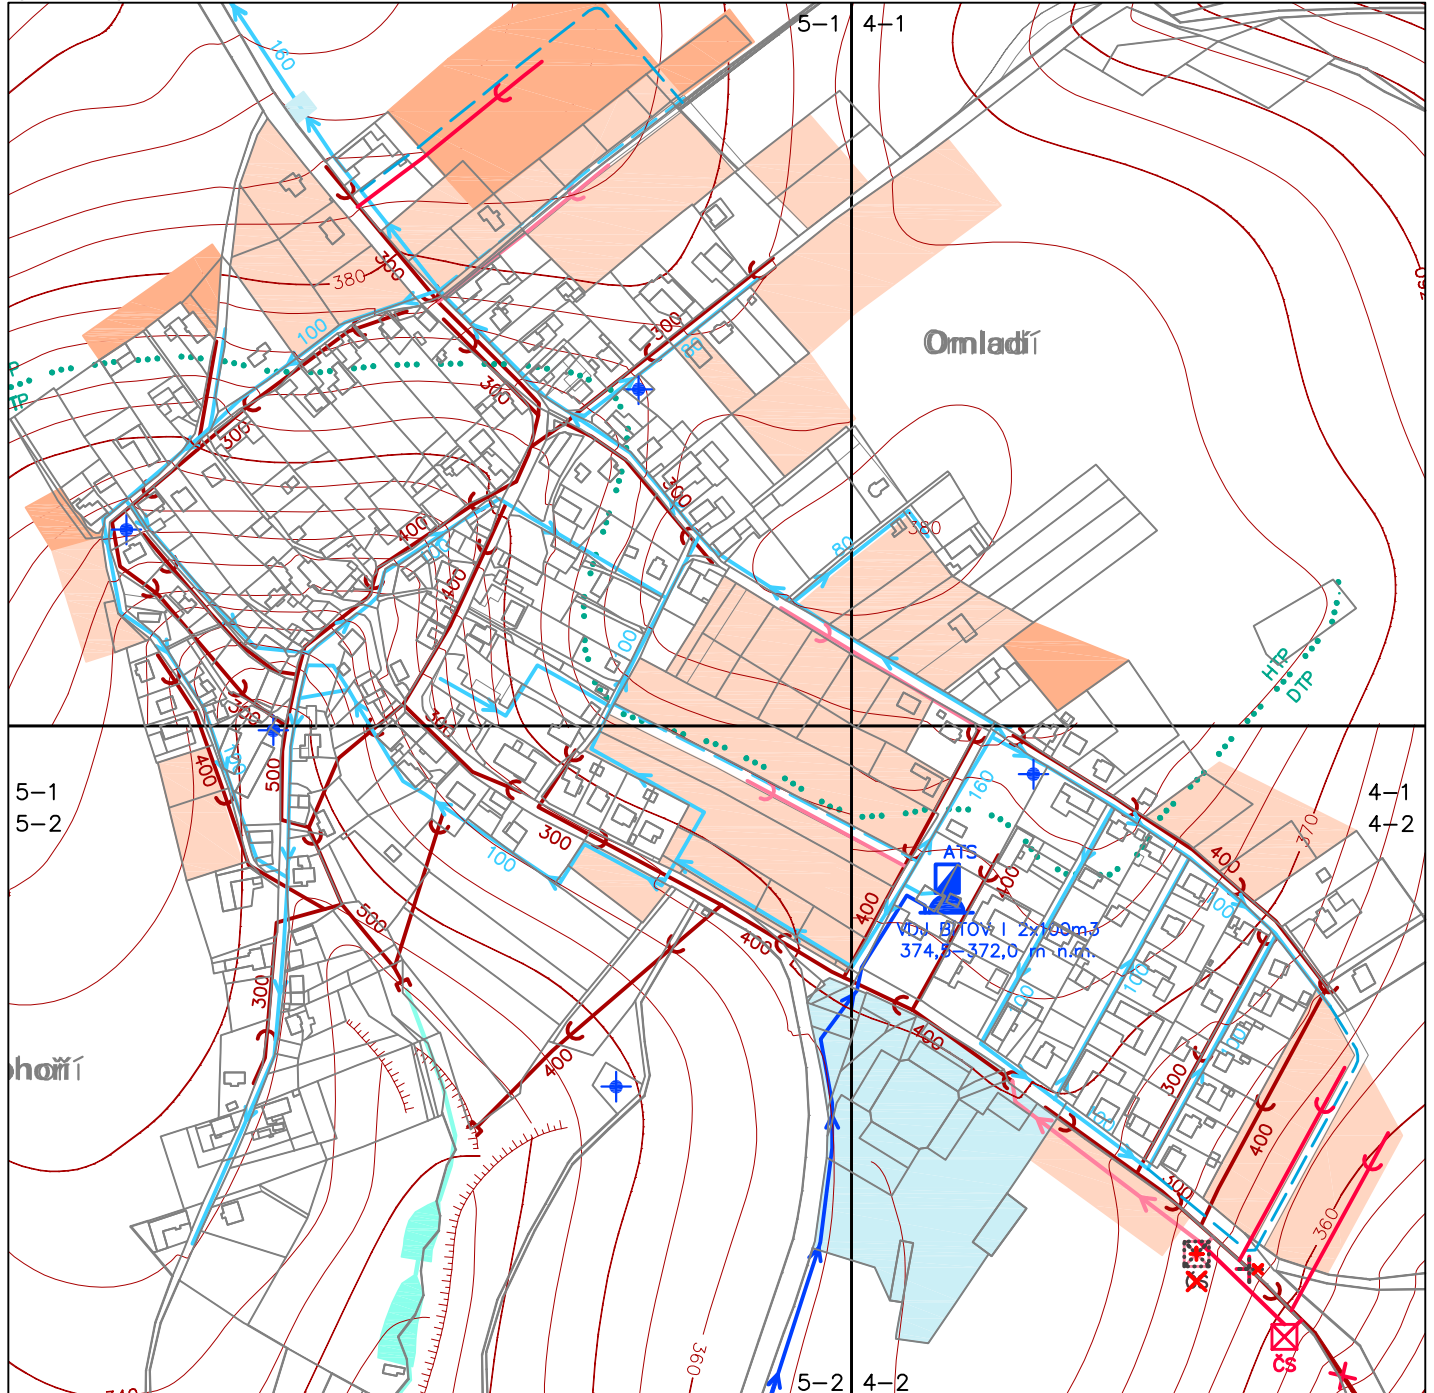

## LEGENDA

STAV	NÁVRH	
		ZASTAVITELNÉ PLOCHY PRO BYDLENÍ
		ZASTAVITELNÉ PLOCHY PRO VÝROBU A TECHNICKOU INFRASTRUKTURU
		ŘADY PITNÉ VODY
		JEDNOTNÁ KANALIZACE
		VÝTLAČNÁ KANALIZACE

	čs	ČERPACÍ STANICE ODPADNÍCH VOD
		RUŠENÉ PRVKY ÚZEMNÍHO PLÁNU



KLAD MAPOVÝCH SEKČÍ  
MĚŘITKA 1:5000 - BÍLOVEC

**výřez A.**

