
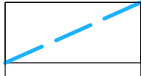





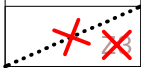

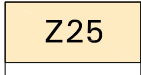

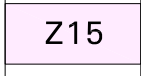

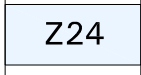

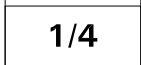


Změna č.4 Územního plánu Bravantice


I.B.2. HLAVNÍ VÝKRES - KONCEPCE VODNÍHO HOSPODÁŘSTVÍ, 1:5000

STAV	NÁVRH	
		ŘADY PITNÉ VODY
		SPLAŠKOVÁ KANALIZACE GRAVITAČNÍ
		VODNÍ TOKY A PLOCHY
		RUŠENÉ VYMEZENÍ PRVKU NEBO POPISU

DOPLŇUJÍCÍ ÚDAJE:

STAV	NÁVRH	
		ZASTAVITELNÉ A PŘESTAVBOVÉ PLOCHY PRO BYDLENÍ
		ZASTAVITELNÉ A PŘESTAVBOVÉ PLOCHY PRO OBČANSKÉ VYBAVENÍ, SPORT
		ZASTAVITELNÉ PLOCHY PRO VÝROBU
		OZNAČENÍ LOKALIT ZMĚNY

Výřez č. 2

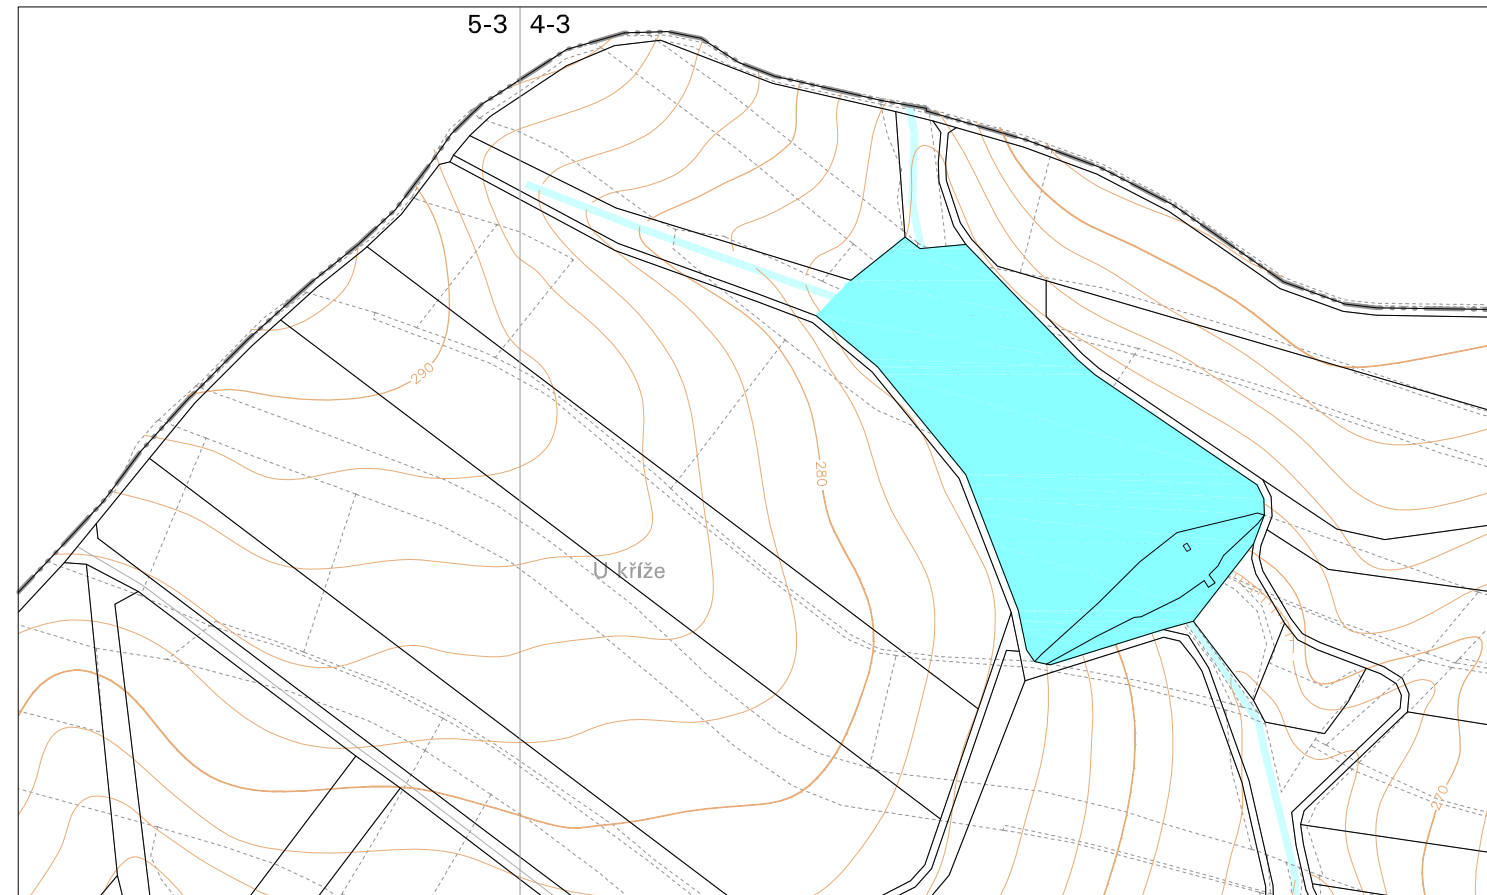

Výřez č. 3


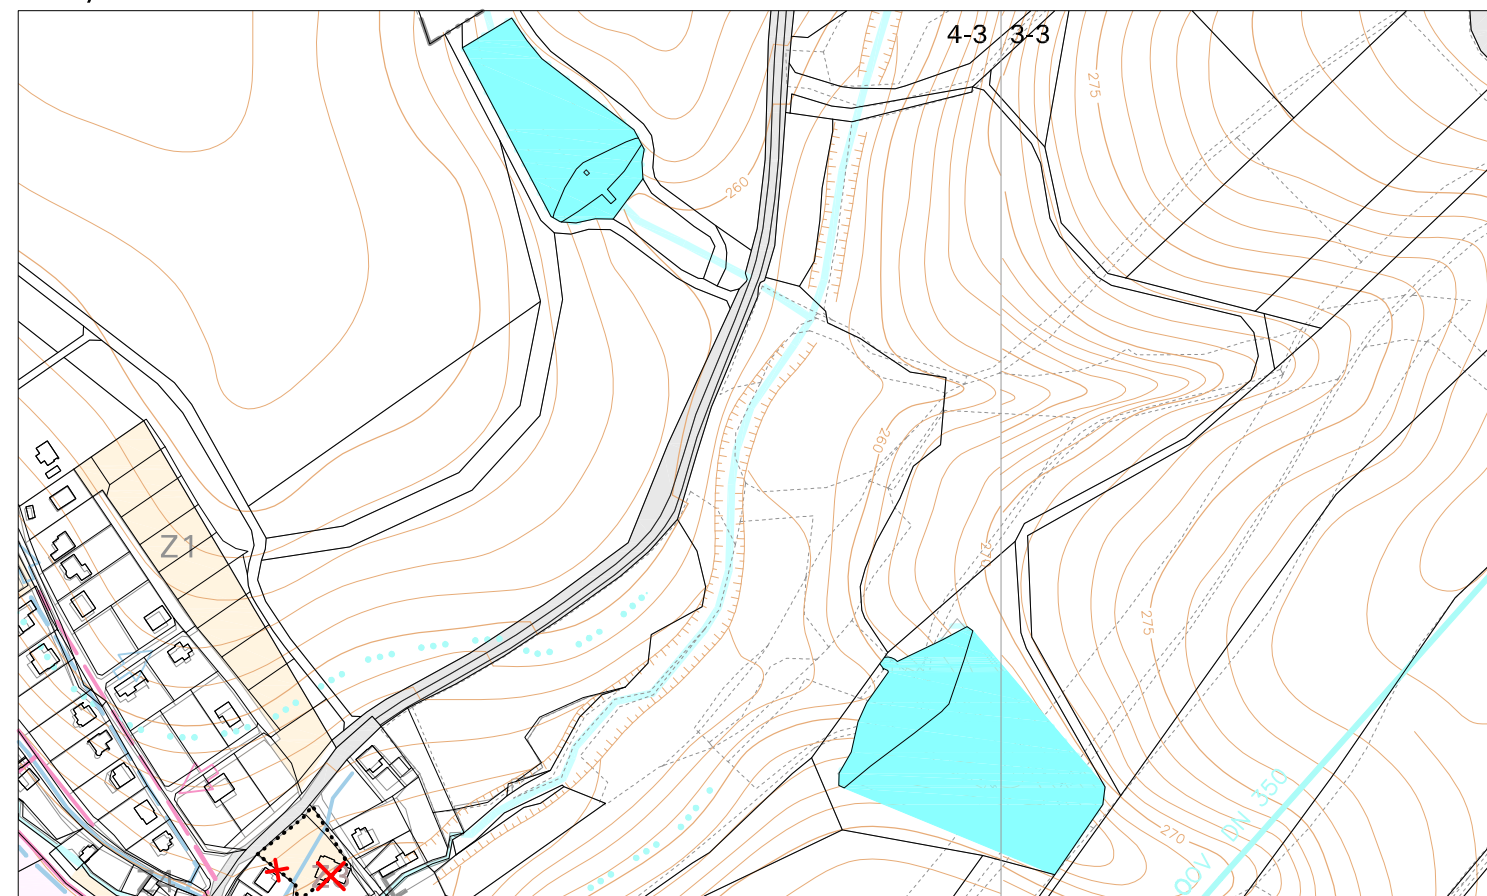


SCHÉMA VÝŘEZŮ



Změna č.4 Územního plánu Bravantice
I.B.2. HLAVNÍ VÝKRES - KONCEPCE
VODNÍHO HOSPODÁŘSTVÍ, 1:5000

Výřez č. 1

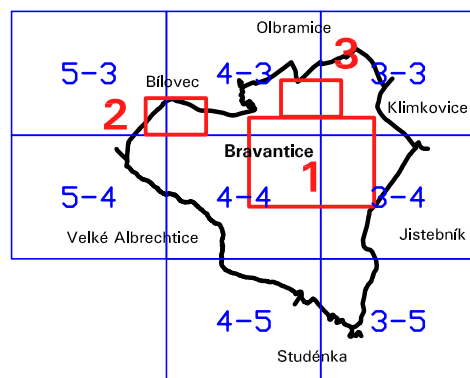