


## Změna č.4 Územního plánu Bravantice

### II.A. KOORDINAČNÍ VÝKRES, 1:5000

STAV	NÁVRH ZMĚNY	
		RUŠENÉ VYMEZENÍ PRVKU NEBO POPISU
		HRANICE ZASTAVĚNÉHO ÚZEMÍ
		HRANICE ZASTAVITELNÝCH PLOCH S POPISEM
		OZNAČENÍ LOKALIT ZMĚNY

### SCHÉMA VÝŘEZŮ

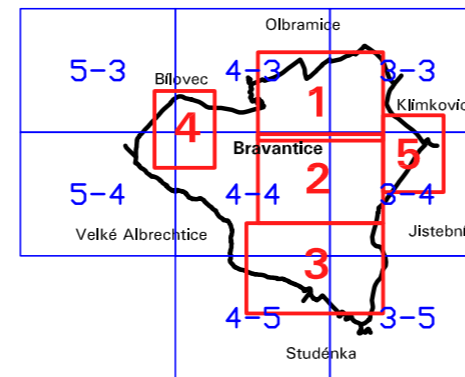

### PLOCHY S ROZDÍLNÝM ZPŮSOBEM VYUŽITÍ

STABILIZOVANÉ PLOCHY	PLOCHY ZMĚN	ÚZEMNÍ
B	B	PLOCHY BYDLENÍ
SB	SB	PLOCHY SMÍŠENÉ OBYTNÉ
OV		PLOCHY OBČANSKÉHO VYBAVENÍ – KOMERČNÍ
PV	PV	PLOCHY VEŘEJNÝCH PROSTRANSTVÍ – OSTATNÍ
ZV		PLOCHY ZEMĚDĚLSKÉ VÝROBY
	V	PLOCHY VÝROBY
ZS		PLOCHY SMÍŠENÉ ZASTAVĚNÉHO ÚZEMÍ
W		PLOCHY VODNÍ A VODOHOSPODÁŘSKÉ
	P	PLOCHY PŘÍRODNÍ
		KORIDOR PRO VTL PLYNOVOD PŘEPRAVNÍ SOUSTAVY PZ2 – ZÁMĚR ZDVOJENÍ

### LIMITY A OMEZENÍ VYUŽITÍ ÚZEMÍ

STAV	NÁVRH ZMĚNY	
		OCHRANNÉ PÁSMO NADZEMNÍCH VEDENÍ VN A VVN
		BEZPEČNOSTNÍ PÁSMO VTL PLYNOVODU PŘEPRAVNÍ SOUSTAVY NAD 40 BARŮ (STAV I ZÁMĚR) A VTL PLYNOVODU
		VYHLÁŠENÉ ZÁPLAVOVÉ ÚZEMÍ Q100
		AKTIVNÍ ZÓNA ZÁPLAVOVÉHO ÚZEMÍ
		OCHRANNÉ PÁSMO POZEMKŮ URČENÝCH K PLNĚNÍ FUNKCE LESA
		ZÁJMOVÉ ÚZEMÍ MINISTERSTVA OBRANY PRO NADZEMNÍ STAVBY – OCHRANNÉ PÁSMO KOMUNIKAČNÍHO VEDENÍ
		HRANICE CHRÁNĚNÉ KRAJINNÉ OBLASTI POODŘÍ
		HRANICE II. A III. ZÓNY CHKO POODŘÍ

CELÉ SPRÁVNÍ ÚZEMÍ OBCE LEŽÍ V ZÁJMOVÉM ÚZEMÍ MINISTERSTVA OBRANY Z HLEDISKA POVOLOVÁNÍ VYJMENOVANÝCH DRUHŮ STAVEB A V OCHRANNÉM PÁSMU LETECKÝCH ZABEZPEČOVACÍCH ZAŘÍZENÍ MINISTERSTVA OBRANY.


RUŠÍ SE ZÁKRES A POLOŽKA LEGENDY "NÁVRH ROZŠÍŘENÍ CHKO"

U POLOŽKY V LEGENDĚ "PLOCHA EVROPSKY VÝZNAMNÉ LOKALITY NATURA 2000 ..." SE VYPOUŠTÍ ČÁST TEXTU "TOTOŽNÁ S NAVRHOVANÝM ROZŠÍŘENÍM CHKO"



Změna č.4 Územního plánu Bravantice  
II.A. KOORDINAČNÍ VÝKRES, 1:5000


Výřez č. 1

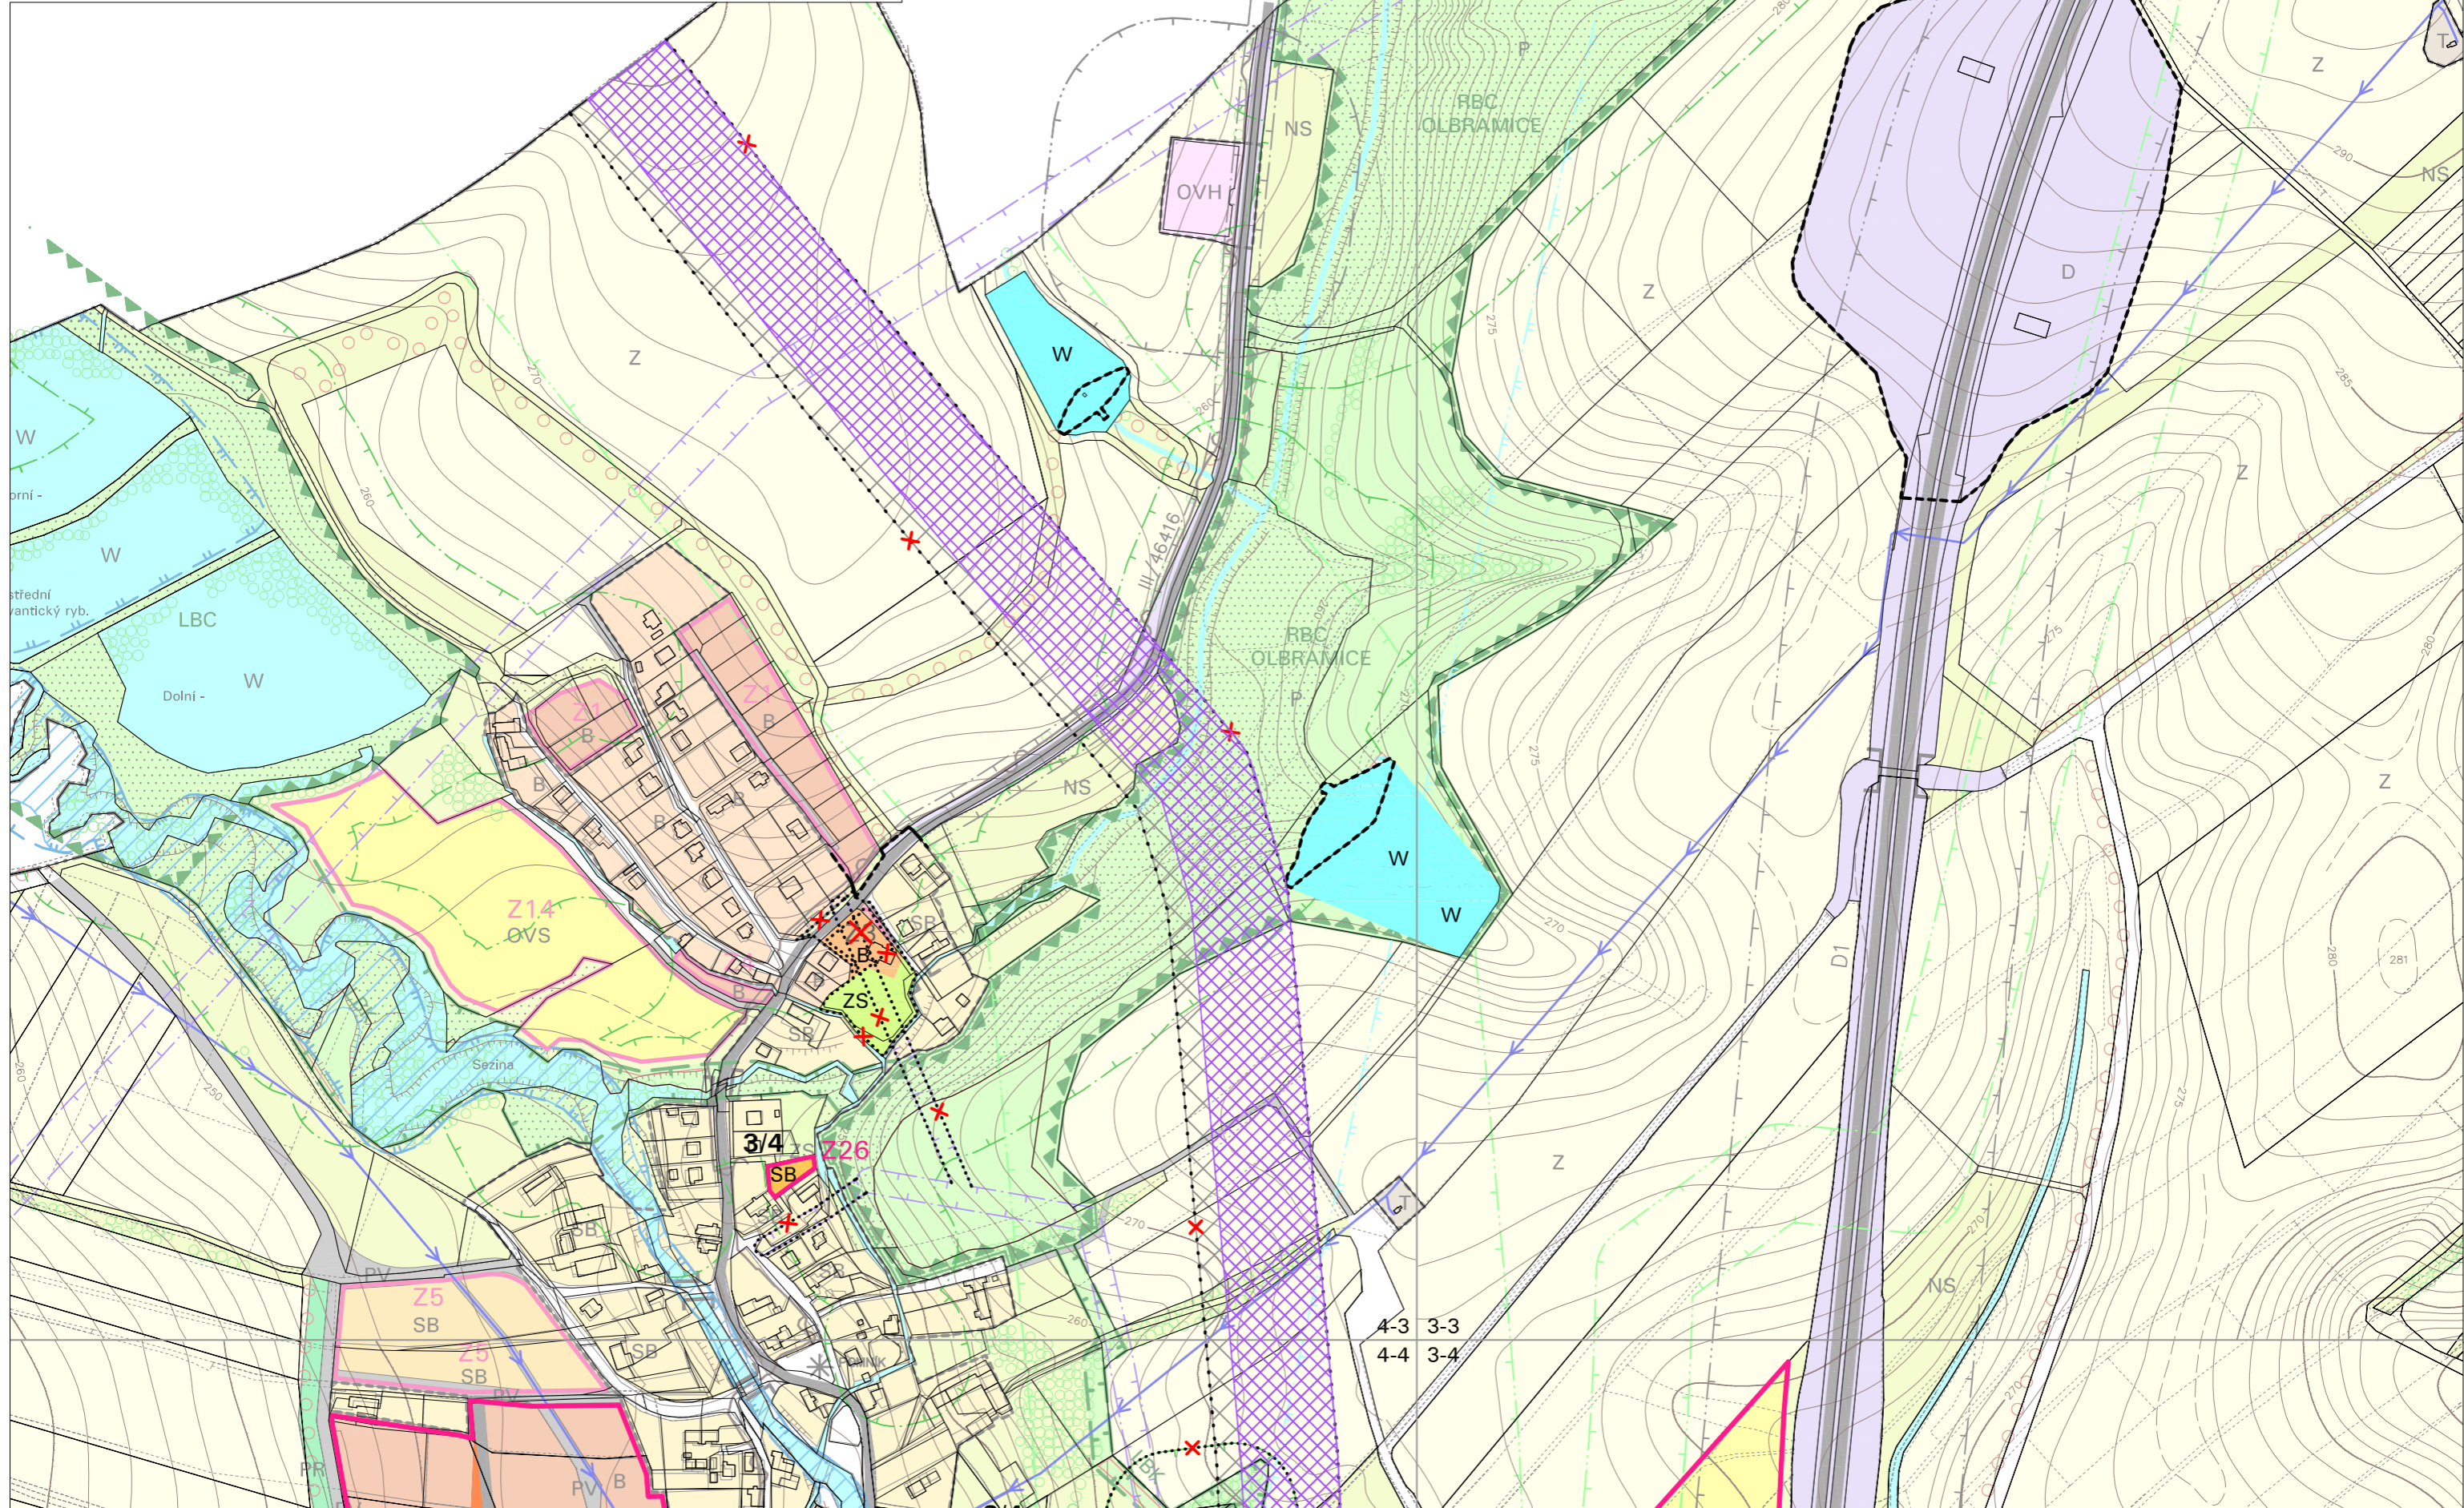



Změna č.4 Územního plánu Bravantice  
II.A. KOORDINAČNÍ VÝKRES, 1:5000


Výřez č. 2

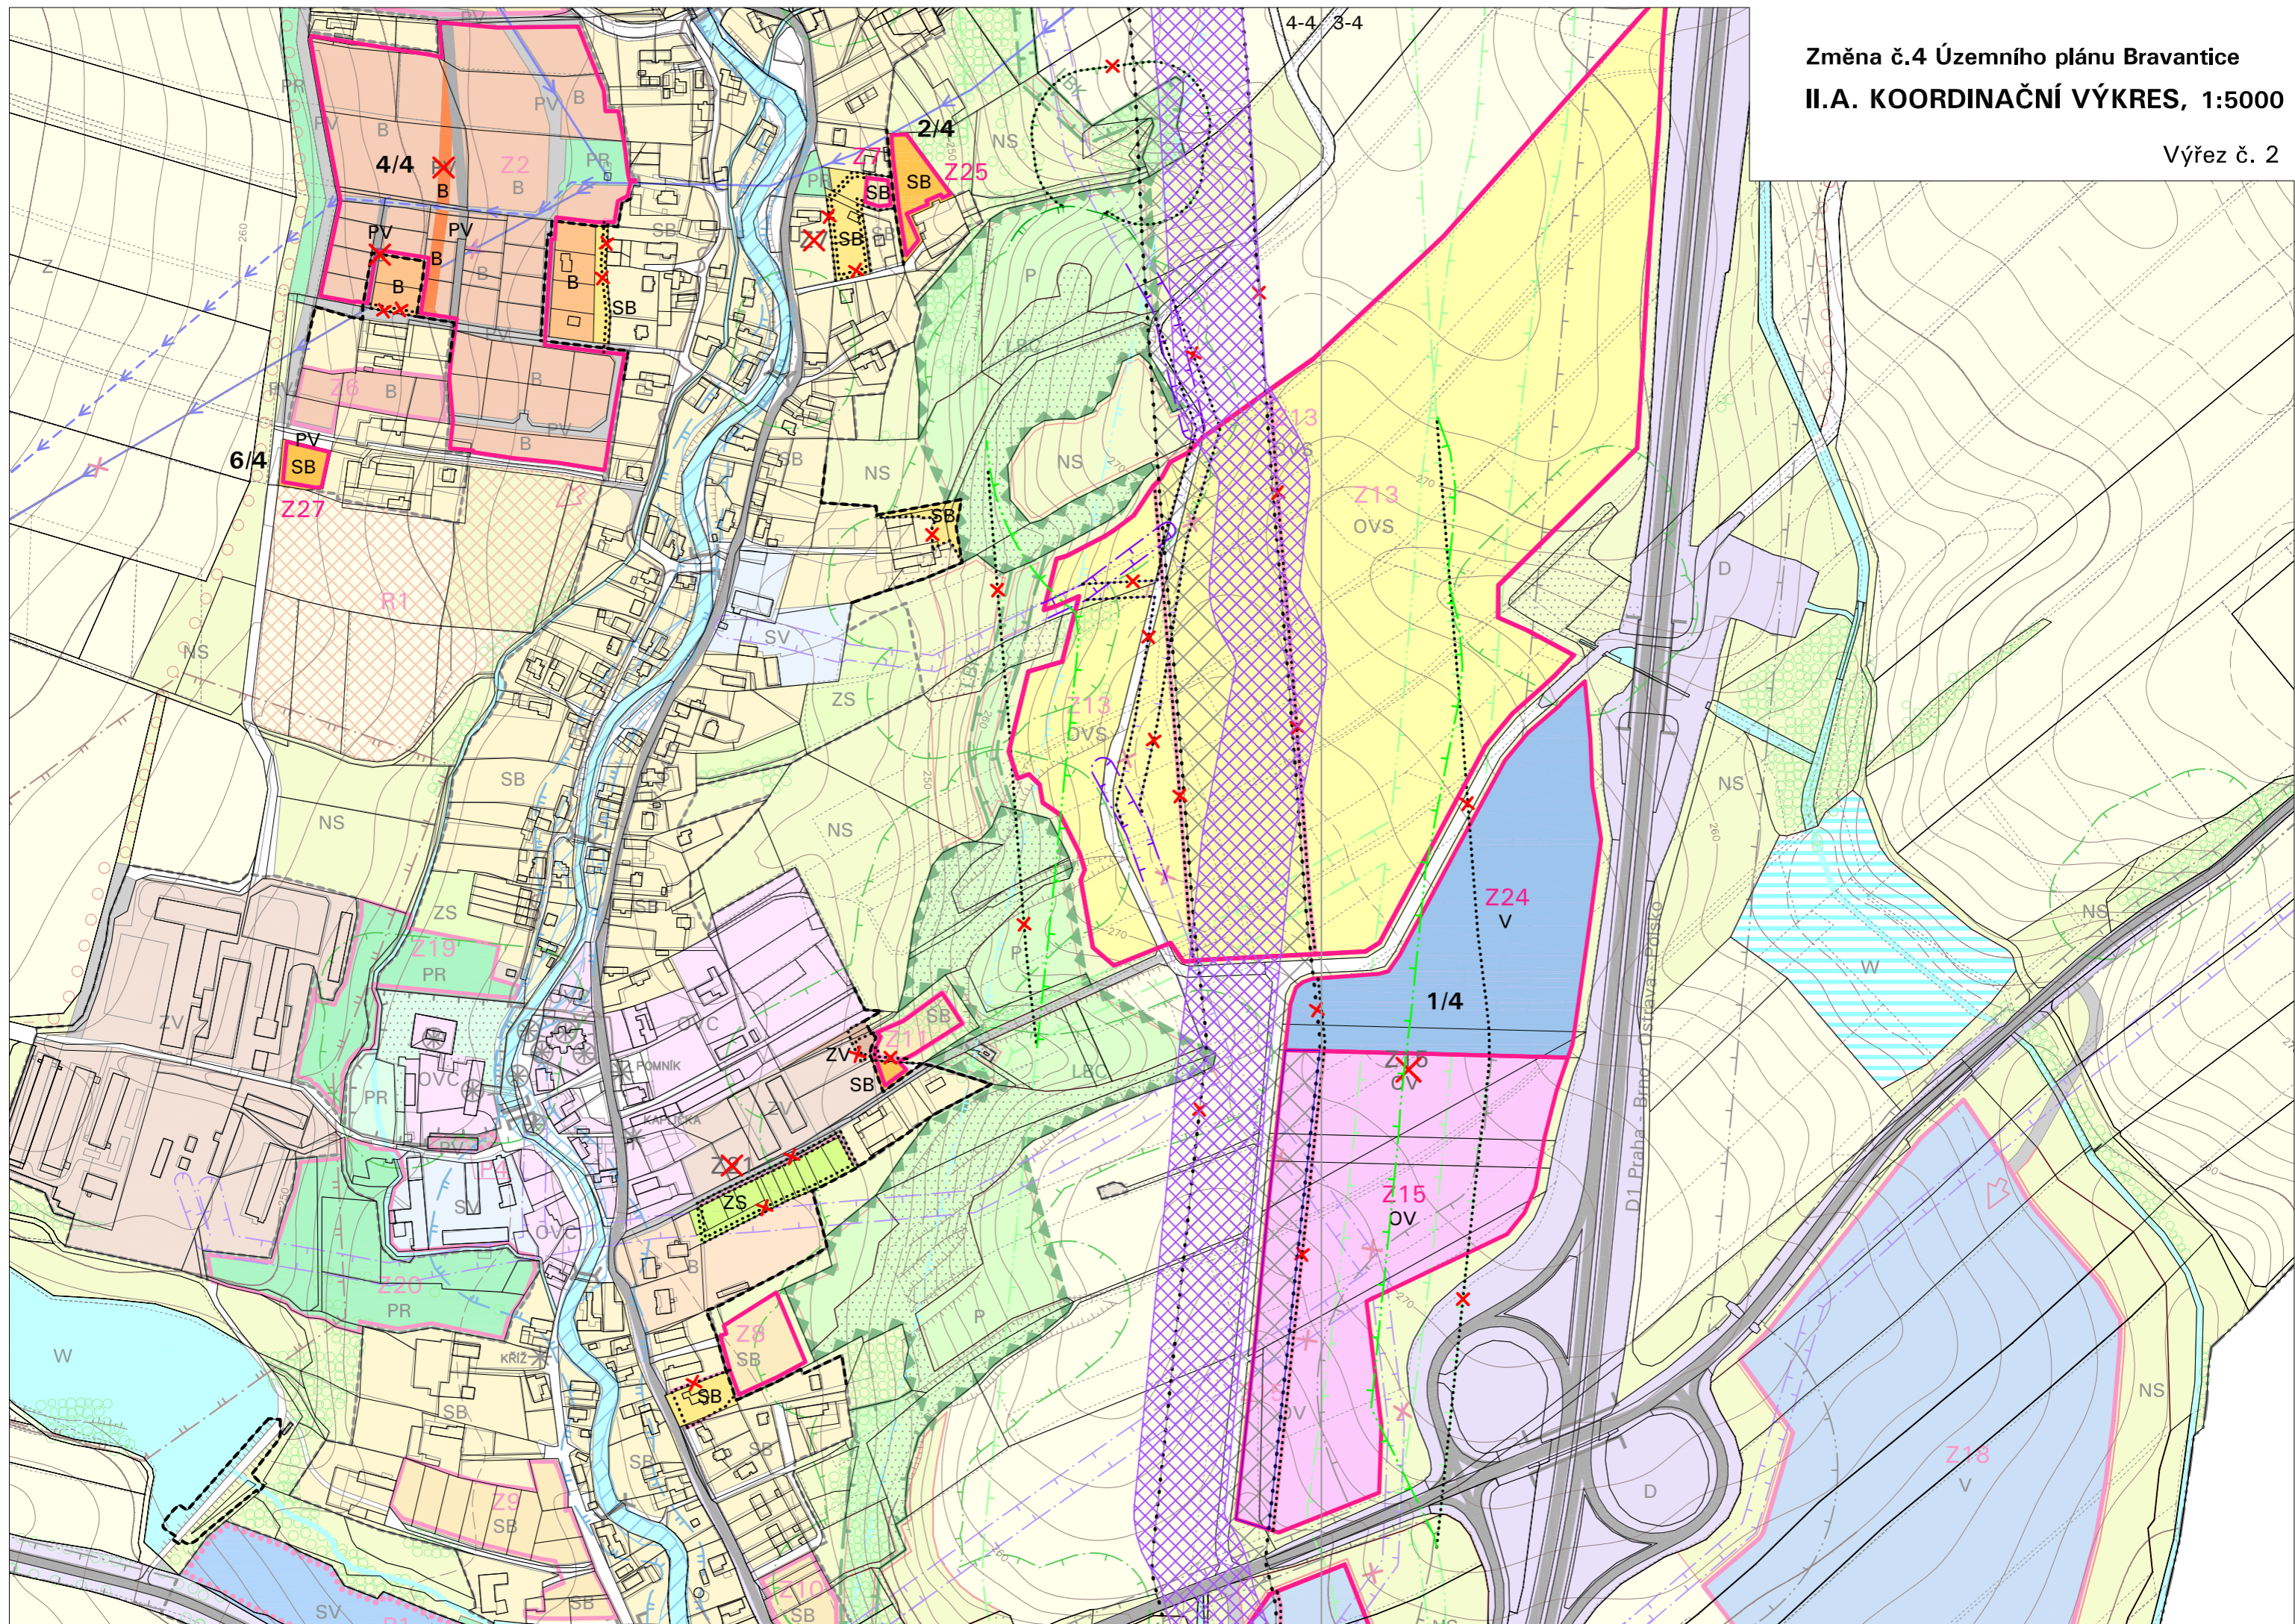



Změna č.4 Územního plánu Bravantice  
II.A. KOORDINAČNÍ VÝKRES, 1:5000


Výřez č. 3

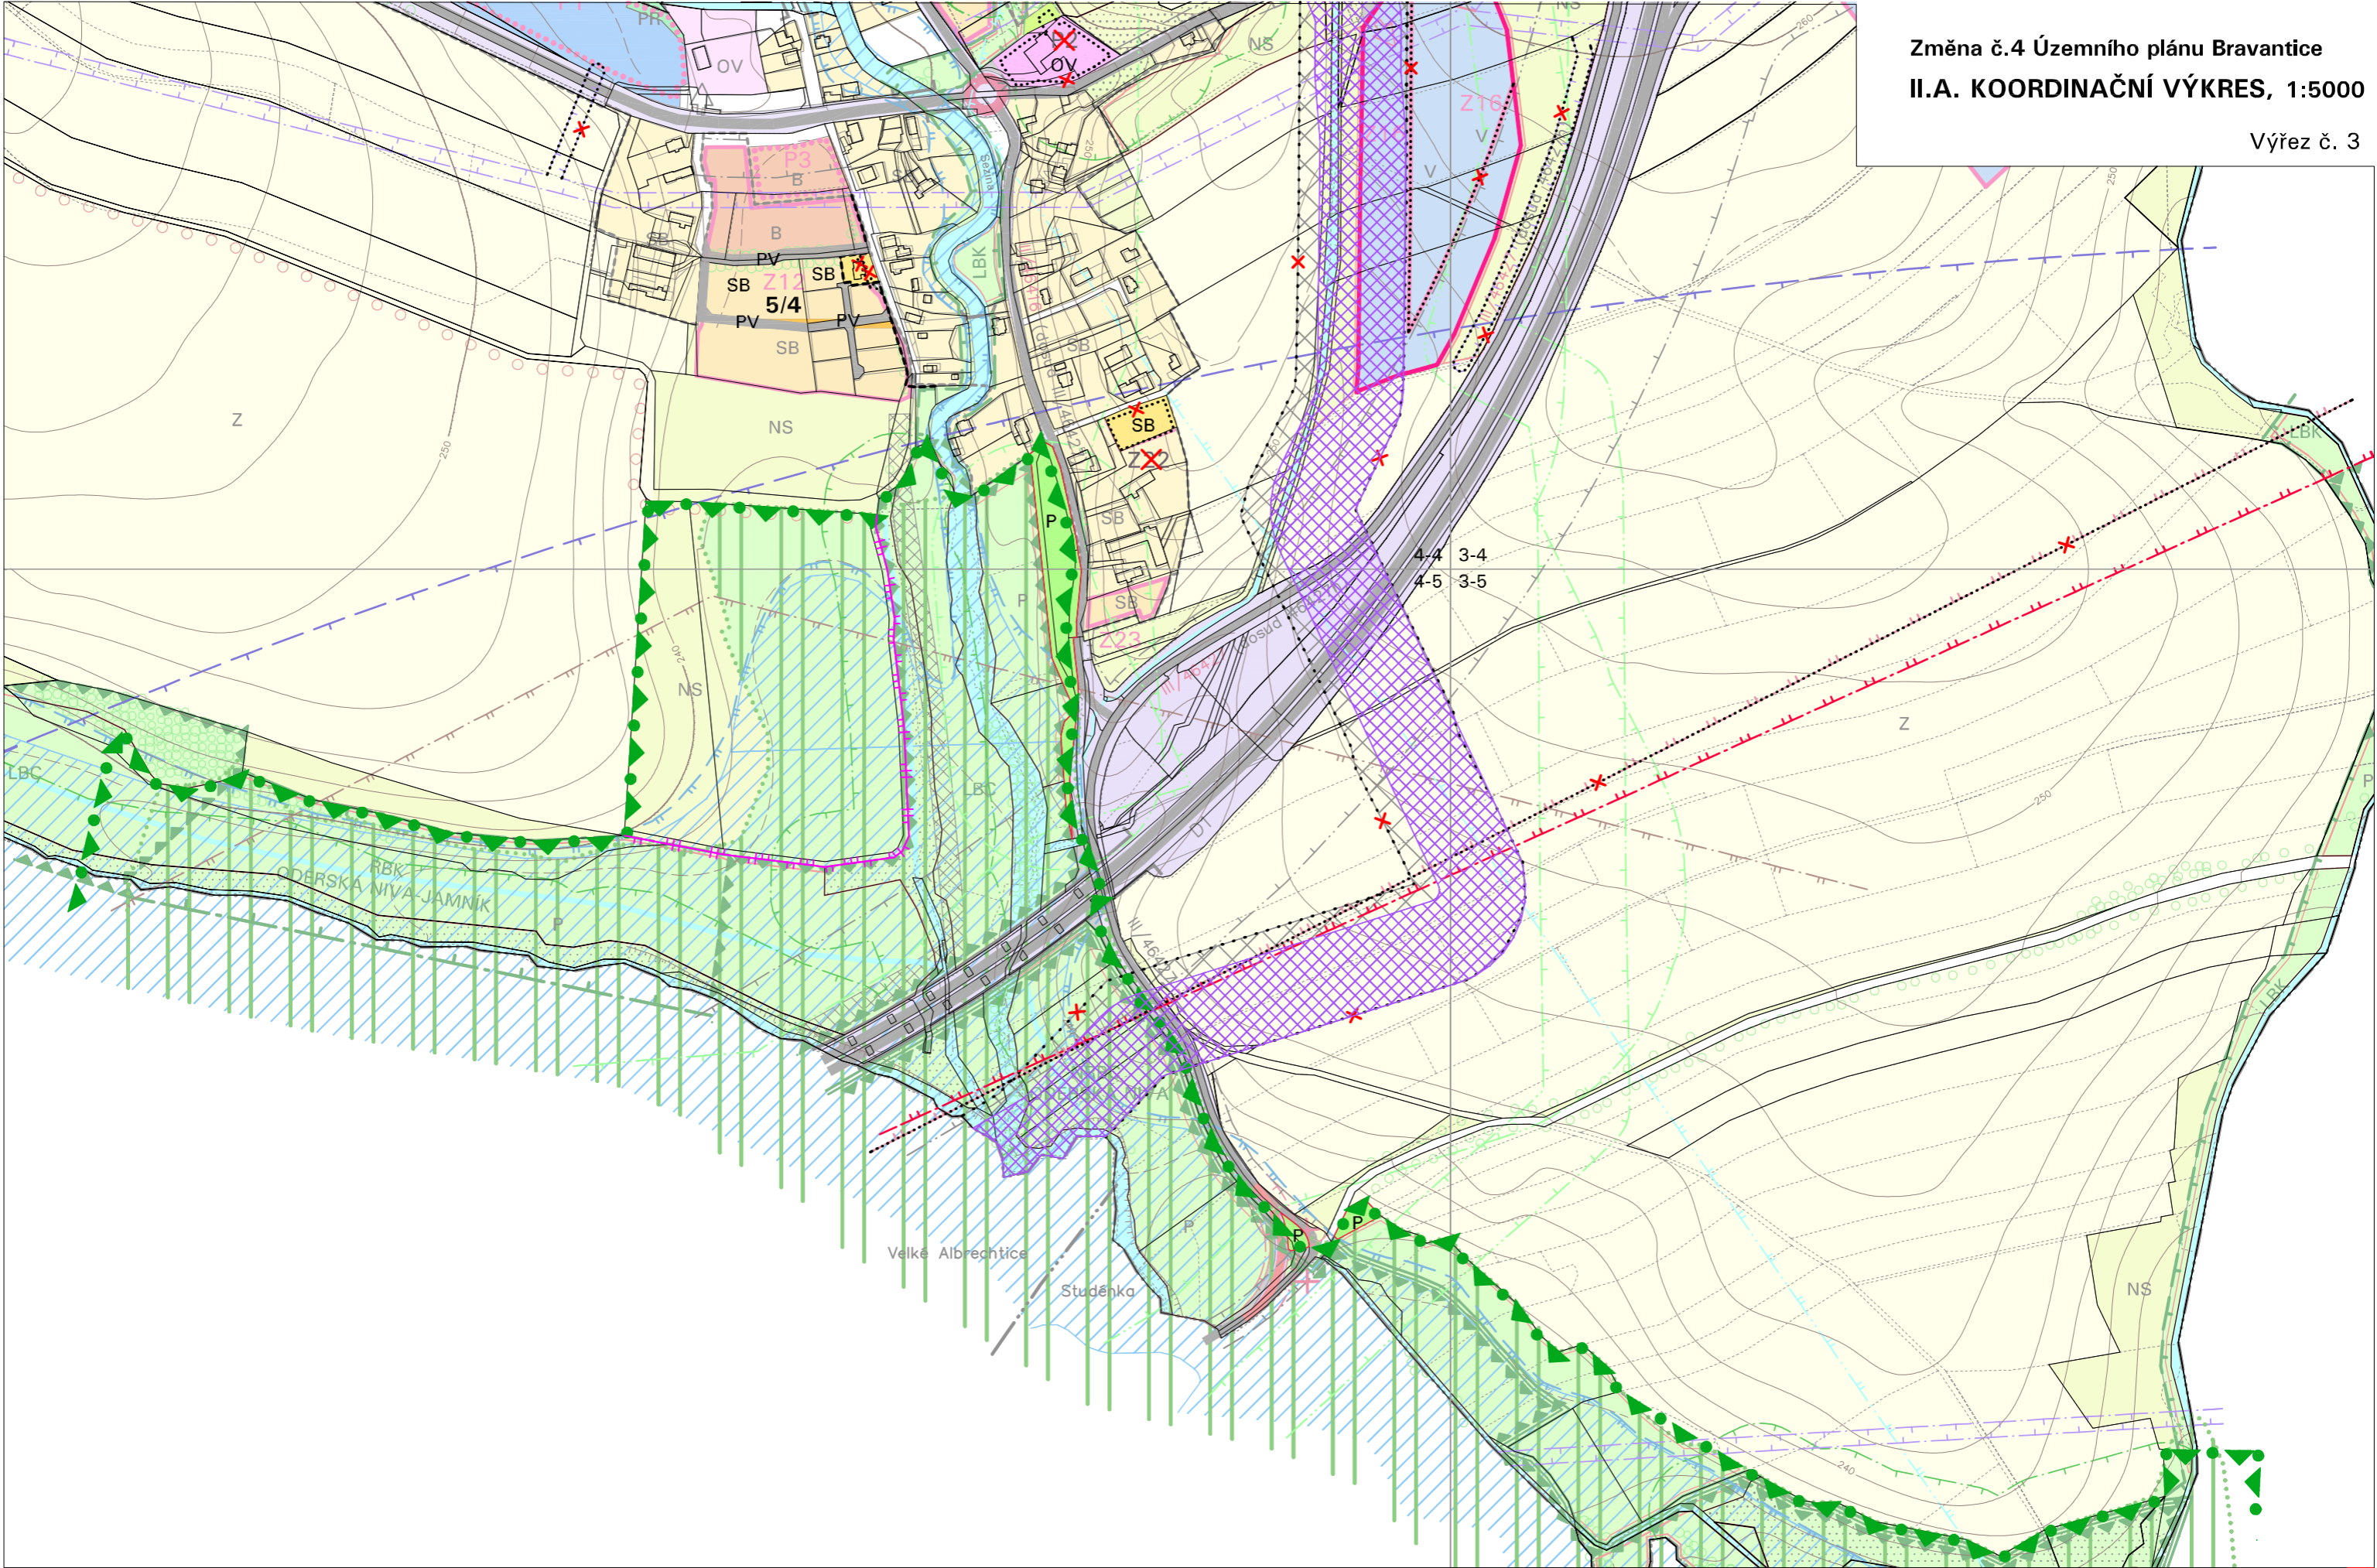



Změna č.4 Územního plánu Bravantice  
II.A. KOORDINAČNÍ VÝKRES, 1:5000

Výřez č. 4

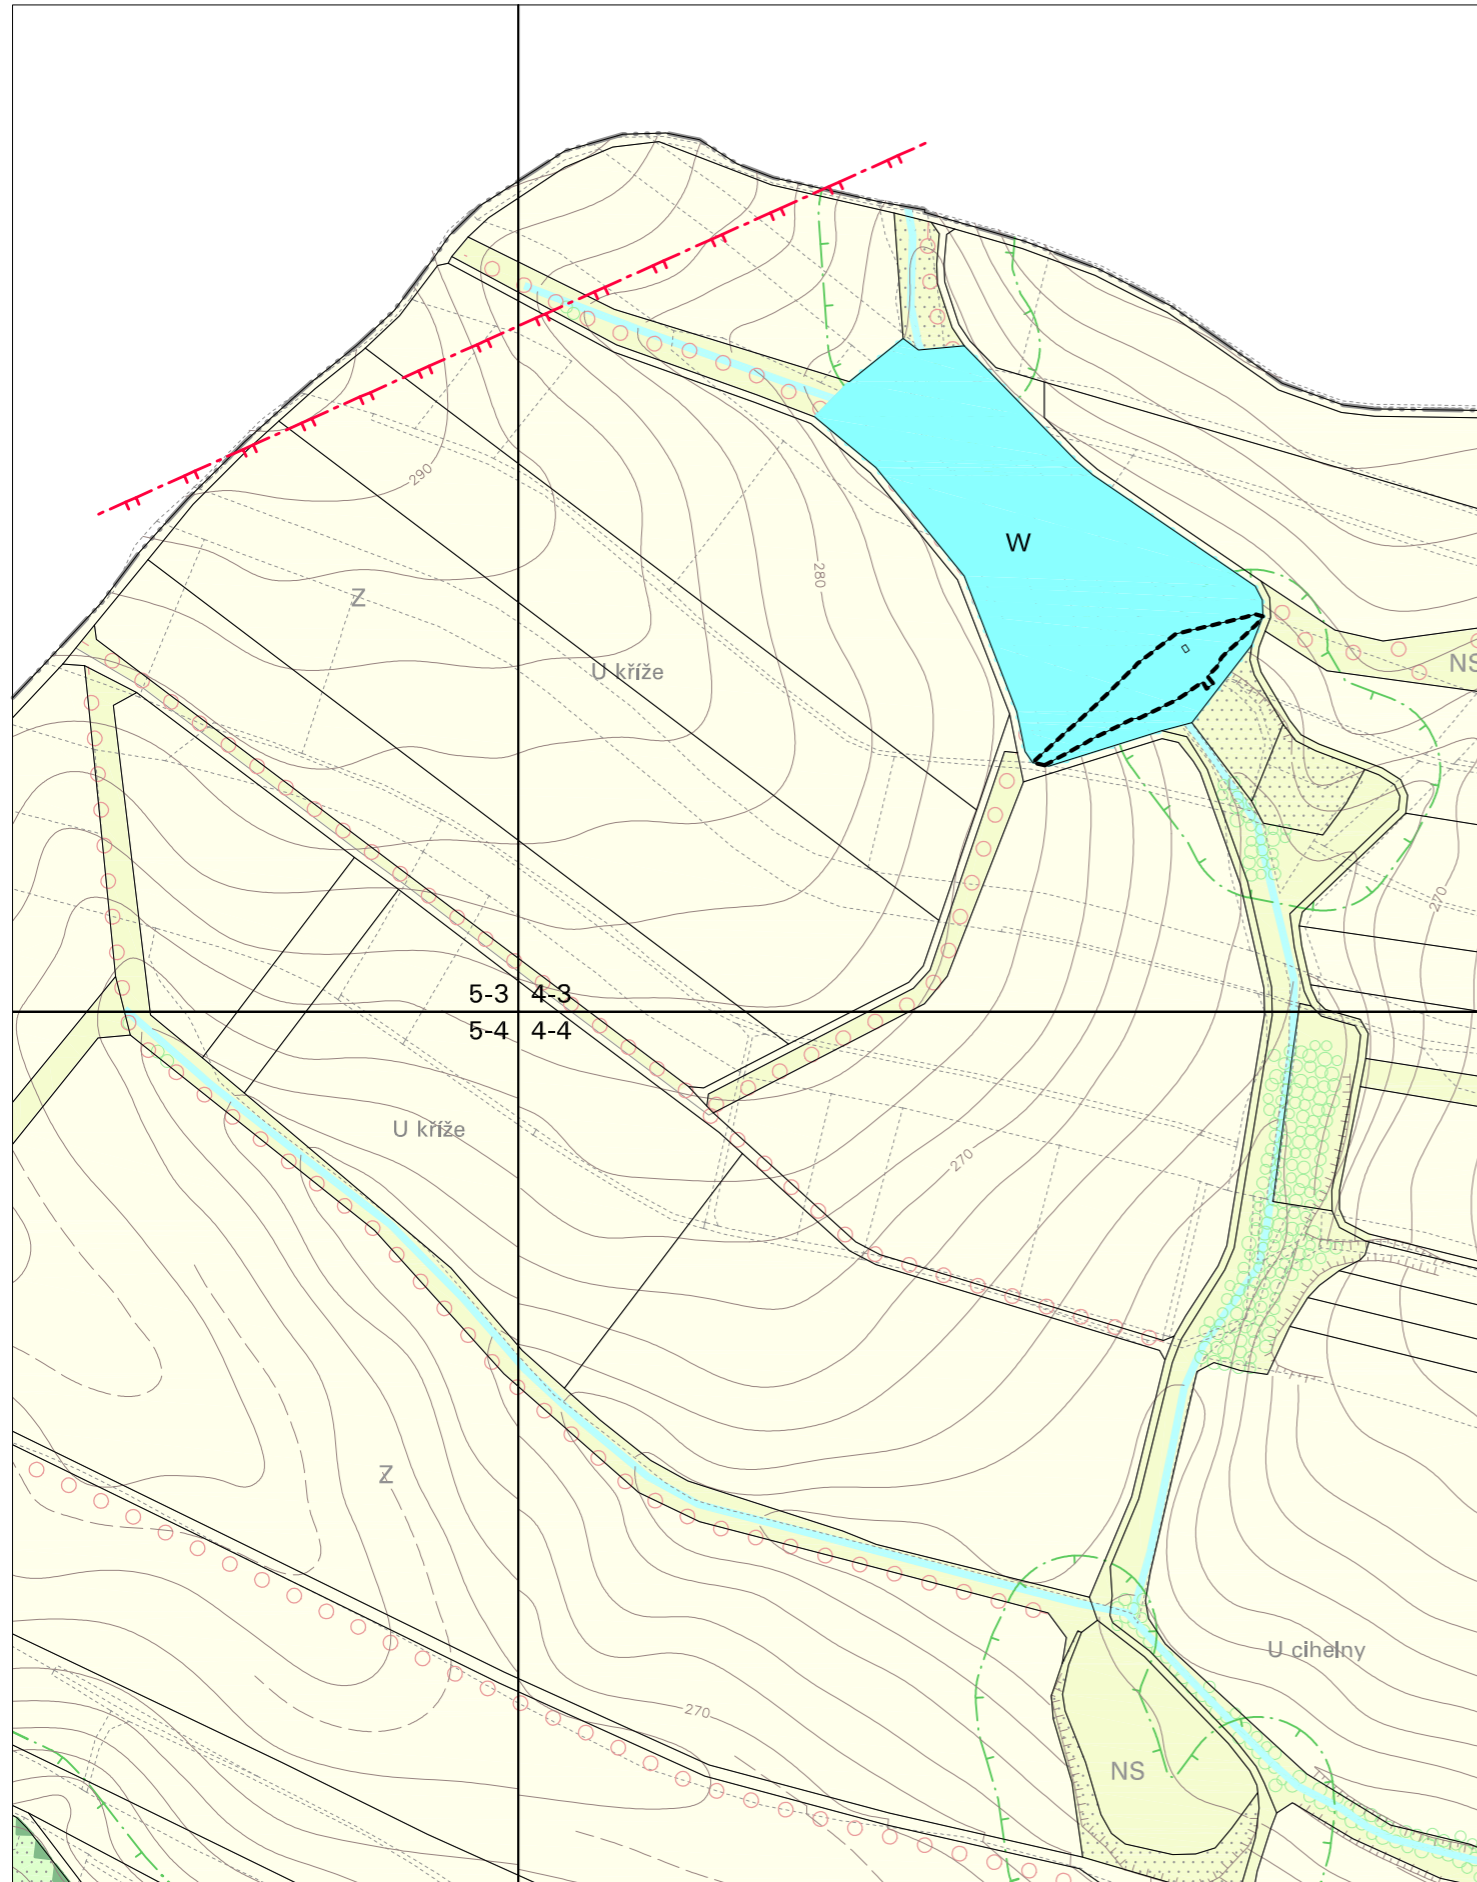

Výřez č. 5

