


LEGENDA:

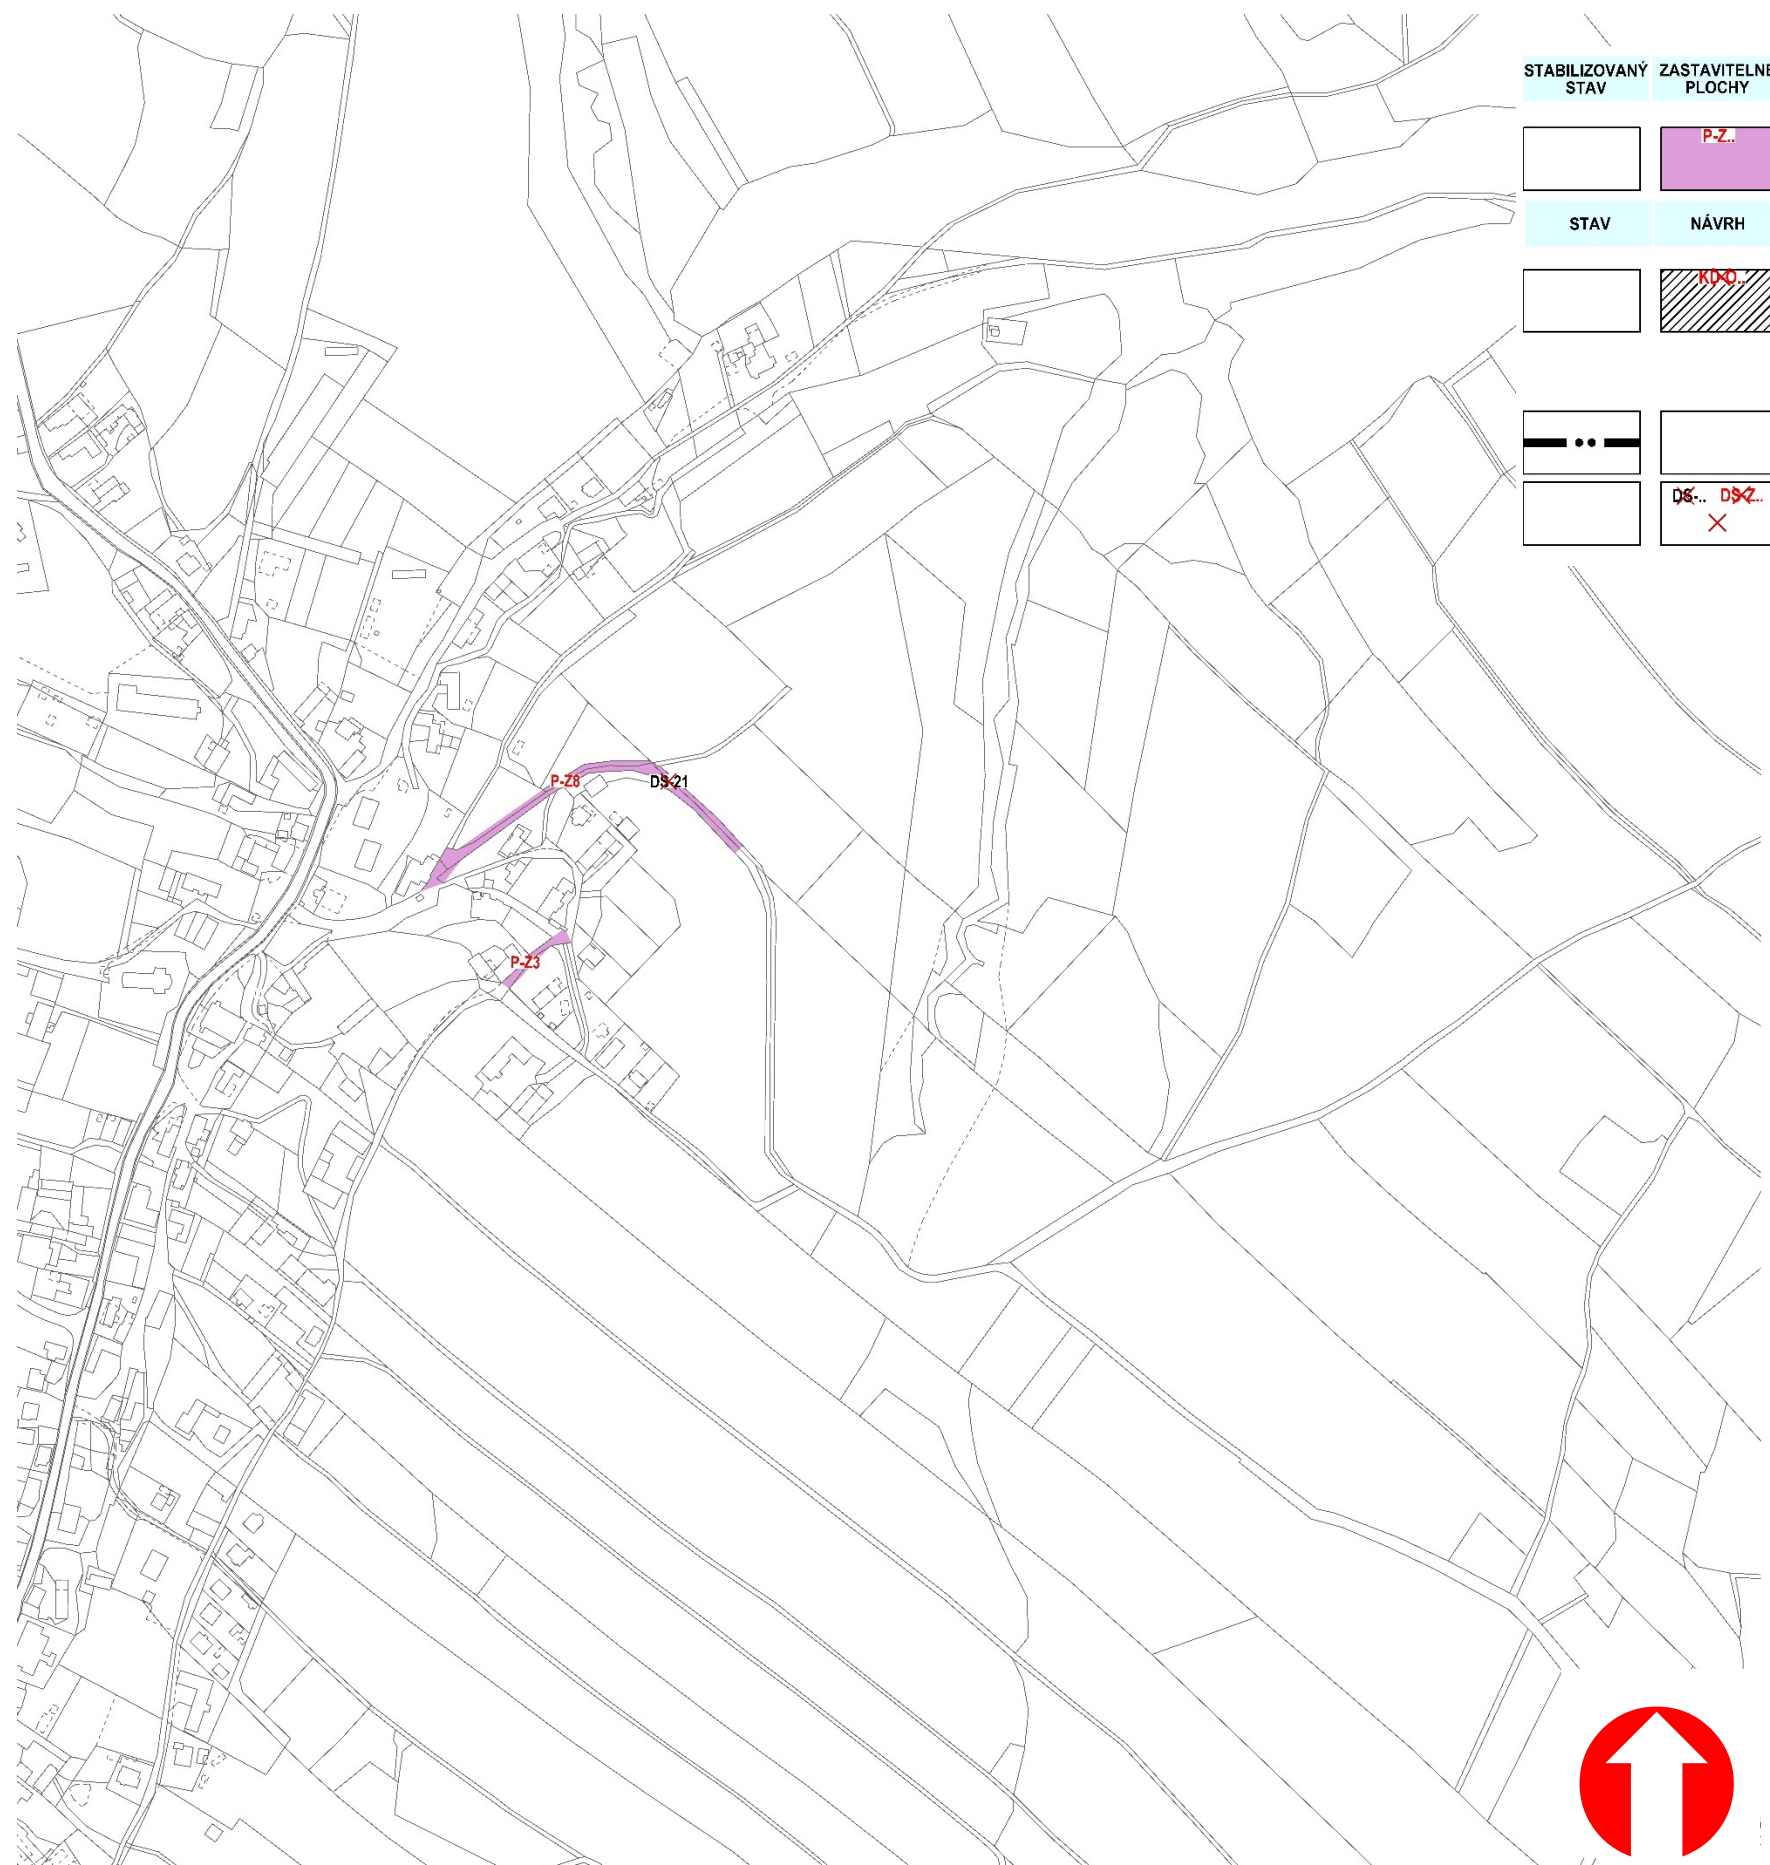

STABILIZOVANÝ STAV	ZASTAVITELNÉ PLOCHY	
	P-Z..	PLOCHY VEŘEJNÝCH PROSTRANSTVÍ (P), JEJICHŽ SOUČÁSTÍ JE KOMUNIKACE, POPŘ. JE V NICH NOVÁ KOMUNIKACE NAVRŽENA.
STAV	NÁVRH	
	KDO..	NÁVRH NA ZRUŠENÍ ČÁSTI KORIDORU PRO DOPRAVNÍ INFRASTRUKTURU
<b>JEVY OSTATNÍ</b>		
— • • —		HRANICE OBCE (ŘEŠENÉHO ÚZEMÍ)
	DS.. DSZ.. X	NÁVRH NA ZRUŠENÍ JEVU, POPŘ. ČÁSTI JEVŮ

<b>ZMĚNA GRAFICKÉ ČÁSTI</b>		
VÝKRES:	DATUM	ČERVENEC 2022
<b>I.B.3. KONCEPCE DOPRAVY</b>		
MAPOVÉ SEKCE	2-9	MĚŘÍTKO 1:5000
<b>PŘEDMĚT ZMĚNY:</b>		
<p>- ZMĚNA ČÁSTI PLOCHY DS-21 NA PLOCHU P-Z8</p> <p>- ROZŠÍŘENÍ PLOCHY STÁVAJÍCÍHO VEŘEJNÉHO PROSTRANSTVÍ P-Z3</p>		