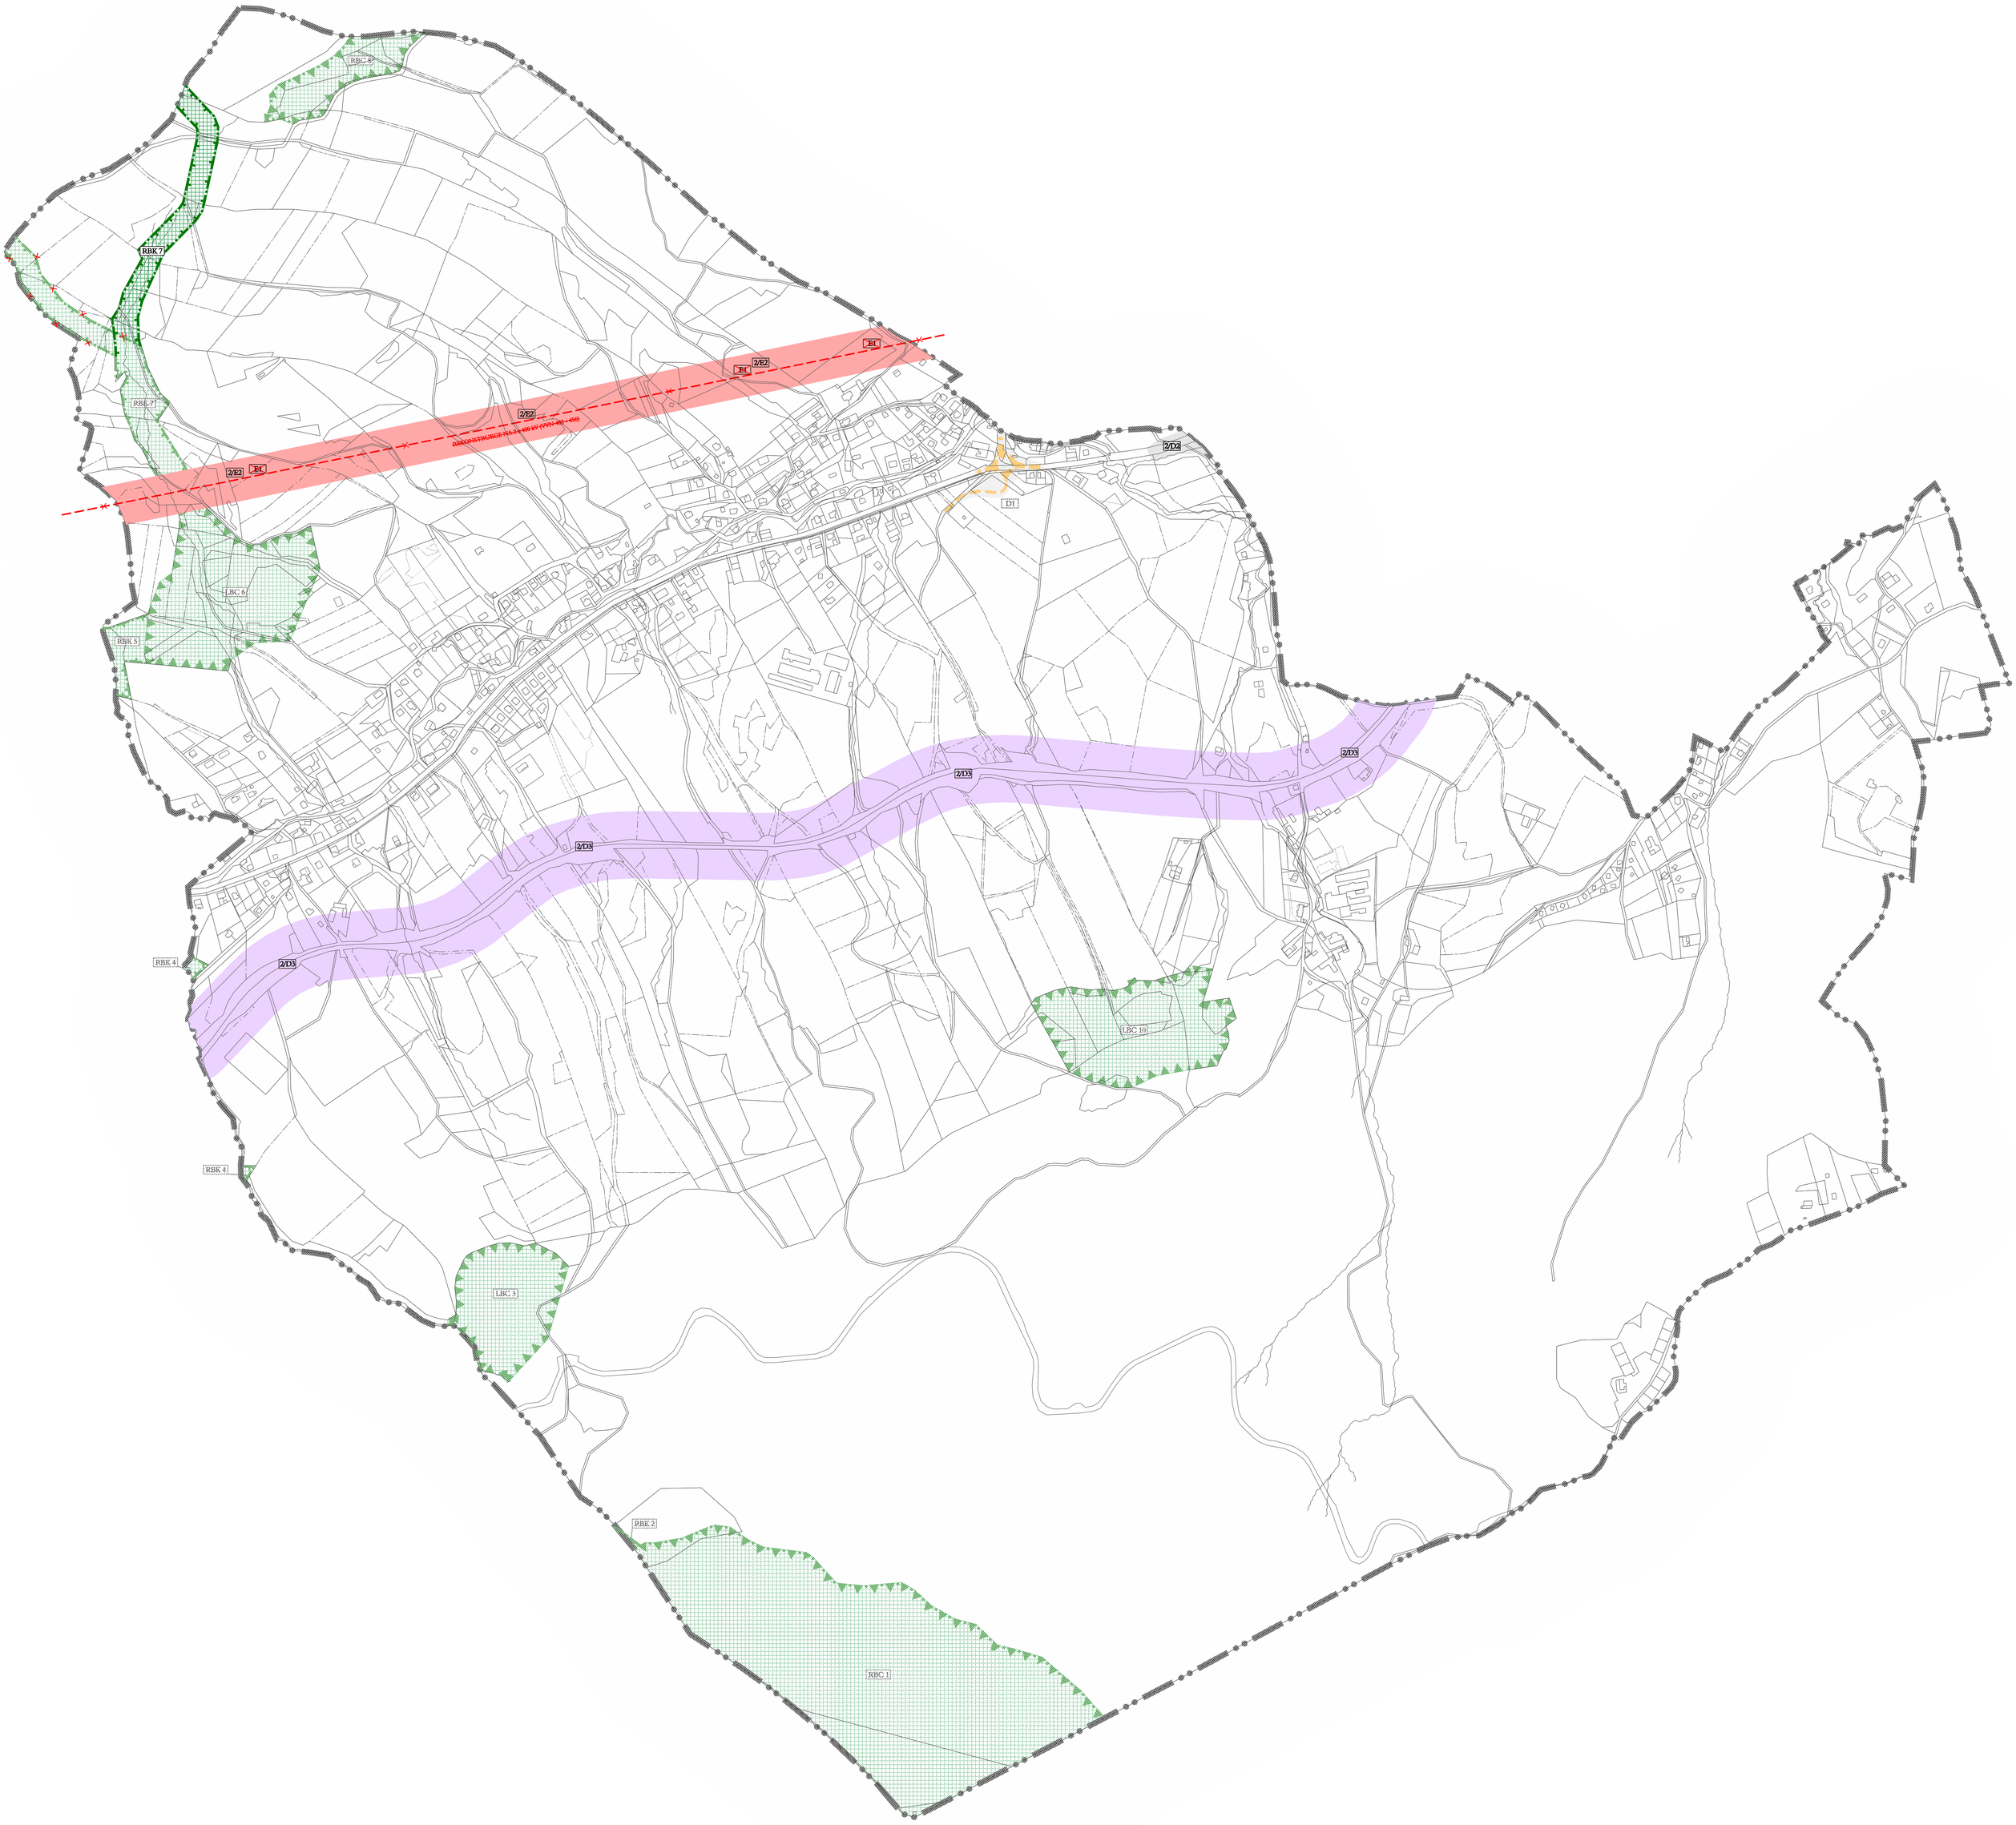
RBC 8
RBK 7
RBC 7
2/E2
E1
2/E2
E1
2/E2
E1
REKONSTRUKCE VN 22 400 kV (VVN 400 - 450)
2/D2
D1
LBC 6
RBK 5
2/D3
2/D3
2/D3
2/D3
RBK 4
LBC 10
RBK 4
LBC 3
RBK 2
RBC 1