

ÚZEMNÍ PLÁN KUNÍN

DOPRAVA, ZÁSOBOVÁNÍ ELEKTRINOU, SÍŤE ELEKTRONICKÝCH KOMUNIKACÍ

Část ÚP: II. Odůvodnění ÚP

ČLENĚNÍ ÚZEMÍ

- federné území
- zastavěné území k 1. 5. 2013
- plocha změny
- hranice parcel KN
- vstavebnice 10 m
- vstavebnice 2 m

PLOCHY

- | | | |
|----------------------------|----------------------------|----------------|
| stav | návrh | rezerva |
| pl. stavební | pl. stavební | pl. stavební |
| pl. dopravní | pl. dopravní | pl. dopravní |
| veřejné prostranství | veřejné prostranství | |
| veřejná zeleň | veřejná zeleň | |
| krajinná zeleň | krajinná zeleň | |
| pl. vodní, vodohospodářská | pl. vodní, vodohospodářská | |


DOPRAVNÍ INFRASTRUKTURA

- silnice I. třídy - stav
- silnice I. třídy - rezerva
- silnice III. třídy - stav
- silnice III. třídy - rezerva
- místní komunikace - stav
- místní komunikace - návrh
- účelová komunikace - stav
- cyklotrasa - stav
- železniční trať - stav
- vodní cesta D-O-L - rezerva
- ochranné pásmo křižovatky
- ochranné pásmo silnice

TECHNICKÁ INFRASTRUKTURA

- trafostanice - stav
- trafostanice - návrh
- nadzemní el. vedení 400 kV - stav
- nadzemní el. vedení 220 kV - stav
- nadzemní el. vedení 22 kV - stav
- nadzemní el. vedení 22 kV - návrh
- podzemní el. vedení 22 kV - stav
- podzemní el. vedení 22 kV - návrh
- objekt telekomunikační sítě
- dálkový telekomunikační kabel - stav
- ochranné pásmo elektrického vedení
- ochranné pásmo elektronického komunikačního zařízení

POZN.: celé federální území ležící v ochranném pásmu leteckých radarových zabezpečovacích zařízení Ministerstva obrany

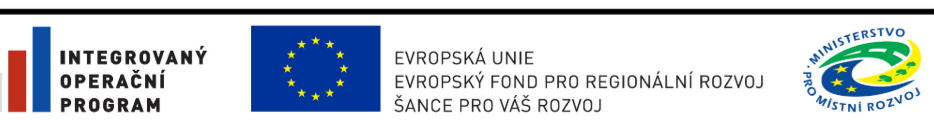

Objednatel
Obec Kunín
Kunín 58
742 03
www.kunin.cz

Porizovatel
Město Uhel Hvozdy 2011
Obec územně plánovací
stavební úřad v samostatné působnosti
Město Uhel Hvozdy
Nový Jičín
741 01


Územní plán Kunín
DOPRAVA, ZÁSOBOVÁNÍ ELEKTRINOU,
SÍŤE ELEKTRONICKÝCH KOMUNIKACÍ

Zpracovatel
Územně plánovací úřad
Kunín

Specialisté
Ing. arch. Pavel Šimona
Ing. arch. Pavel Šimona
Ing. arch. Anna Kolářová

Arch. Design, s.r.o.
Sokolova 22
646 00 Brno
IČ: 257 64 344
430 54 420 911
www.archdesign.cz

03
11/2015

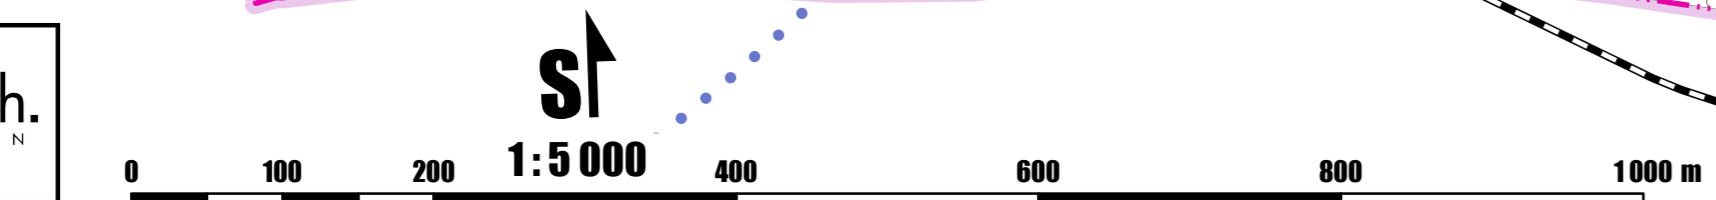

Prvek číslo:

