

# ÚZEMNÍ PLÁN MANKOVICE

## ÚPLNÉ ZNĚNÍ PO ZMĚNĚ Č. 2

### I.C. VÝKRES VEŘEJNĚ PROSPĚŠNÝCH STAVEB, OPATŘENÍ A ASANACÍ 1 : 5 000



HRANICE OBCE


#### VEŘEJNĚ PROSPĚŠNÉ STAVBY A VEŘEJNĚ PROSPĚŠNÁ OPATŘENÍ, PRO KTERÉ LZE PRÁVA K POZEMKŮM A STAVBÁM VYVLASTNIT

##### VEŘEJNĚ PROSPĚŠNÉ STAVBY DOPRAVNÍ INFRASTRUKTURY



MÍSTNÍ KOMUNIKACE

##### VEŘEJNĚ PROSPĚŠNÉ STAVBY TECHNICKÉ INFRASTRUKTURY

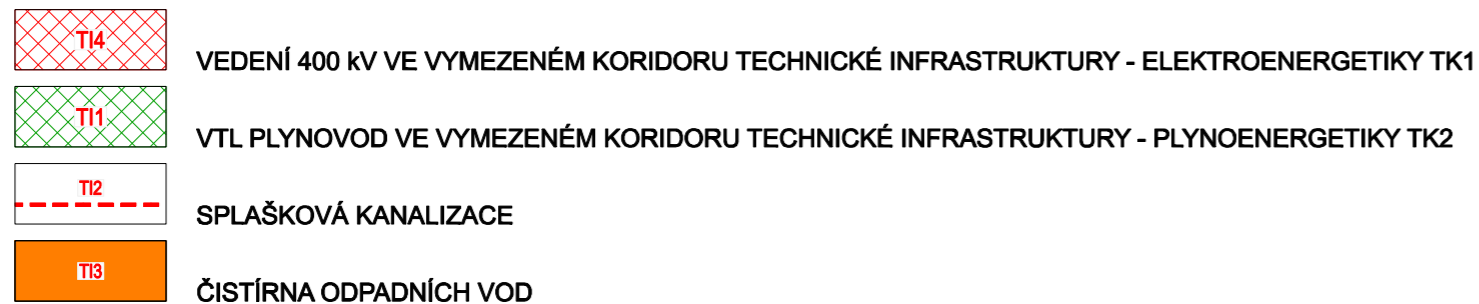

##### VEŘEJNĚ PROSPĚŠNÁ OPATŘENÍ



PLOCHY PRO ÚZEMNÍ SYSTÉM EKOLOGICKÉ STABILITY



PROJEKTOVÁ ČINNOST, URBANISMUS, ÚZEMNÍ PLÁNOVÁNÍ, EKOLOGIE, GIS

**URBANISTICKÉ STŘEDISKO OSTRAVA, s.r.o.**

OSTRAVA s.r.o. Spartakovců 3, Ostrava-Poruba, 70800 tel: 596 939 530, 596 939 531

|                  |                           |             |             |
|------------------|---------------------------|-------------|-------------|
| ZODP.PROJEKTANT: | ING.ARCH.HELENA SALVETOVÁ | ZAK. ČÍSLO: | U - 650     |
| ZPRACOVATEL:     | ING.ARCH.HELENA SALVETOVÁ |             |             |
| OBJEDNATEL:      | OBEC MANKOVICE            | DATUM:      | BŘEZEN 2022 |